


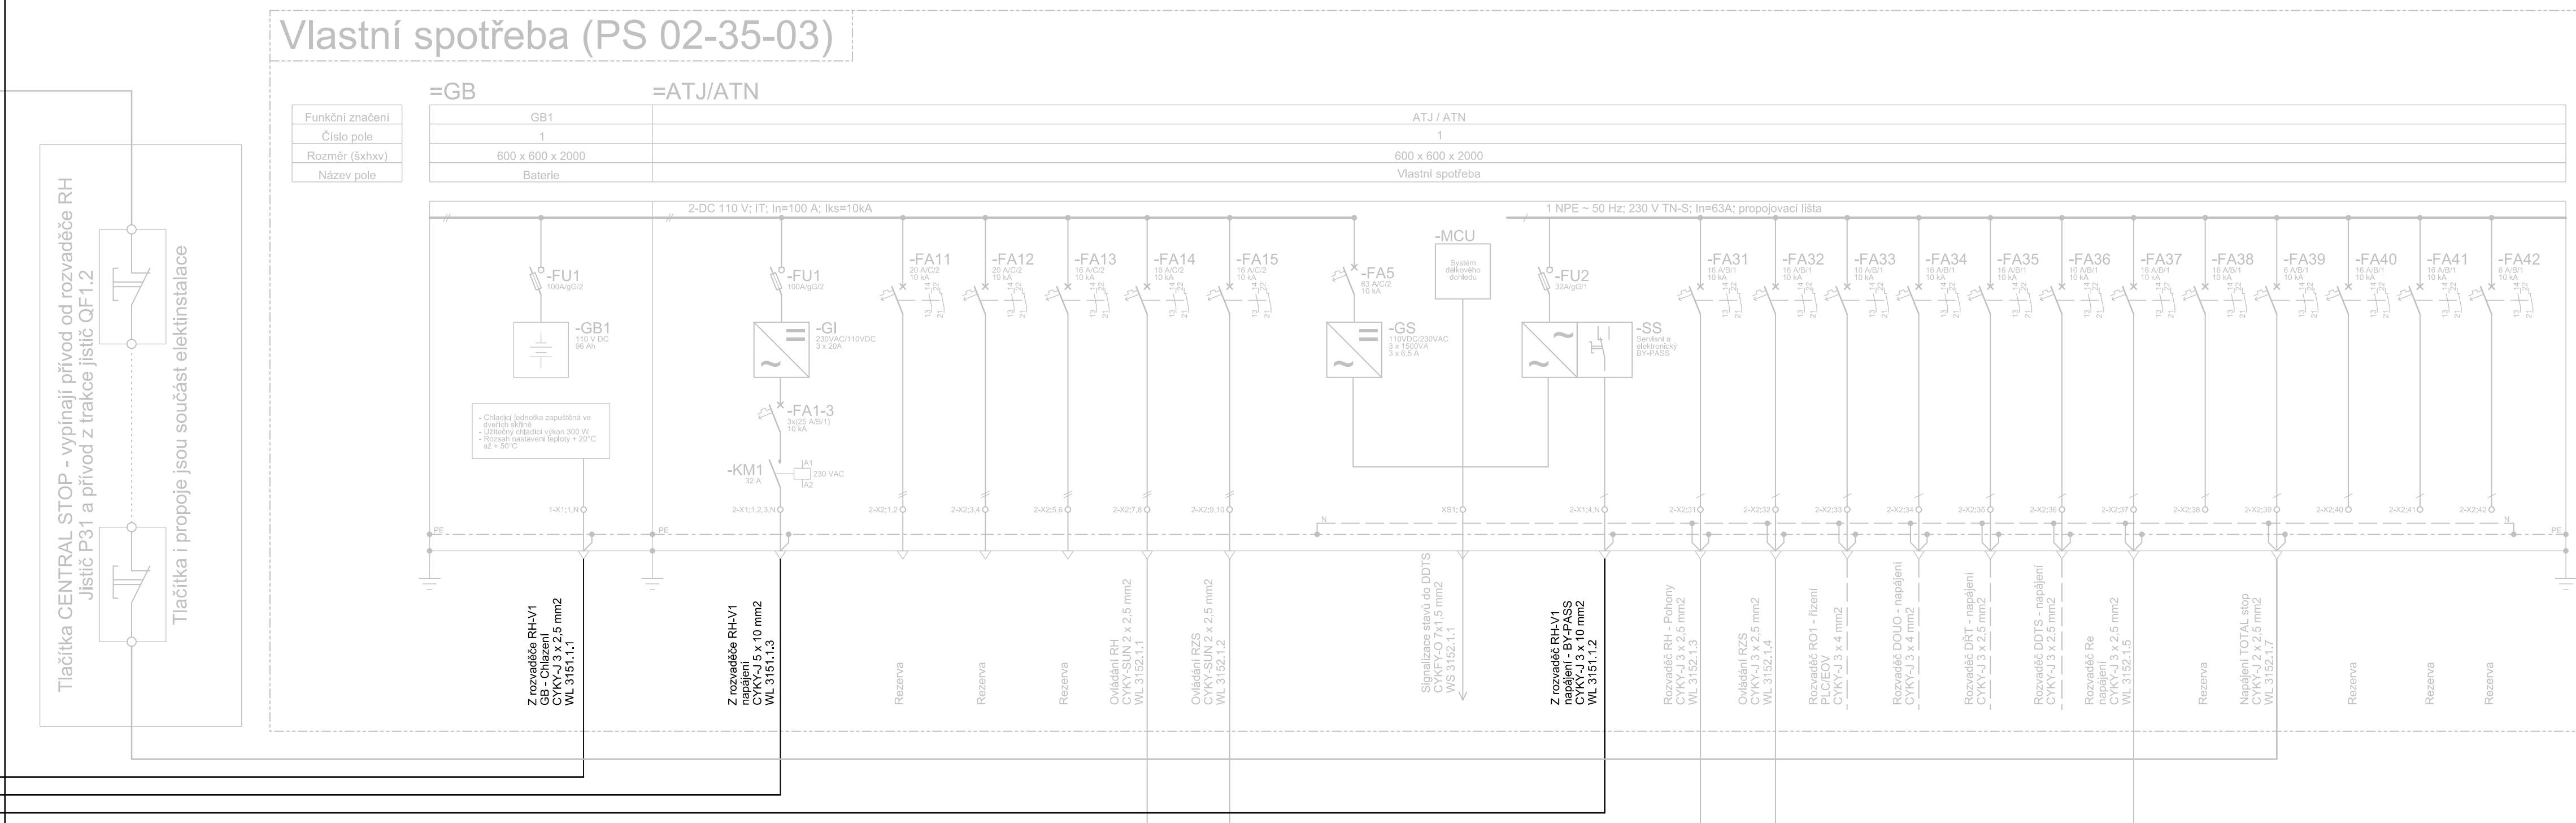


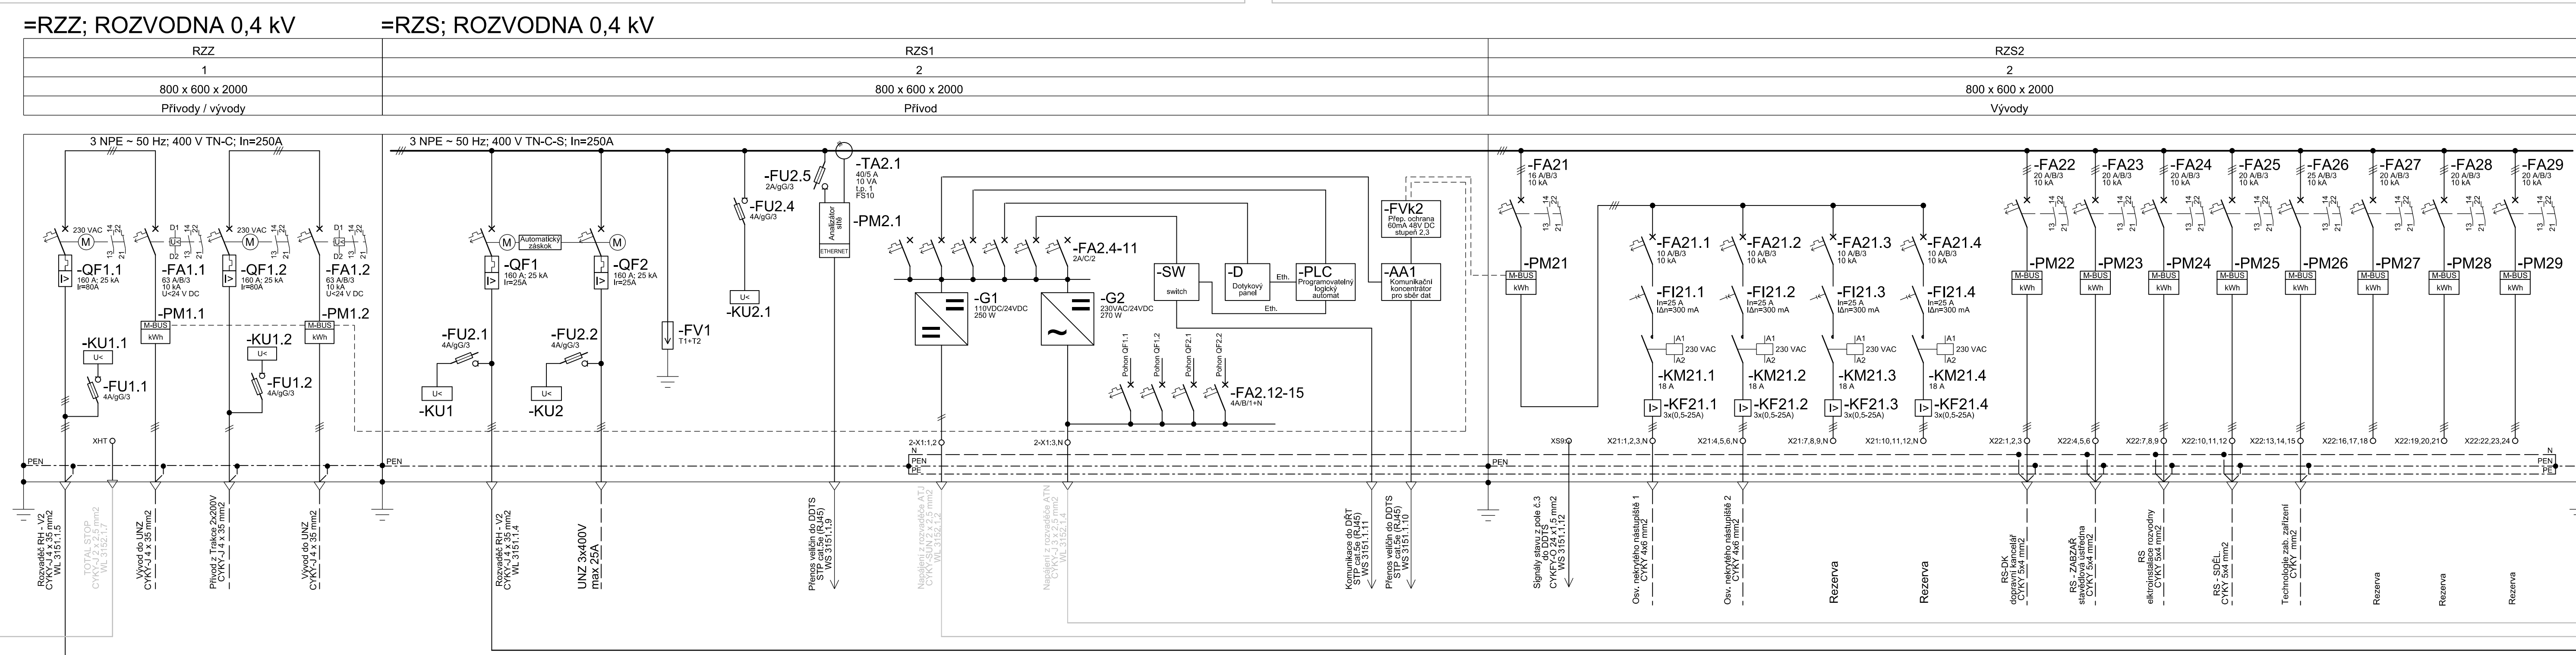

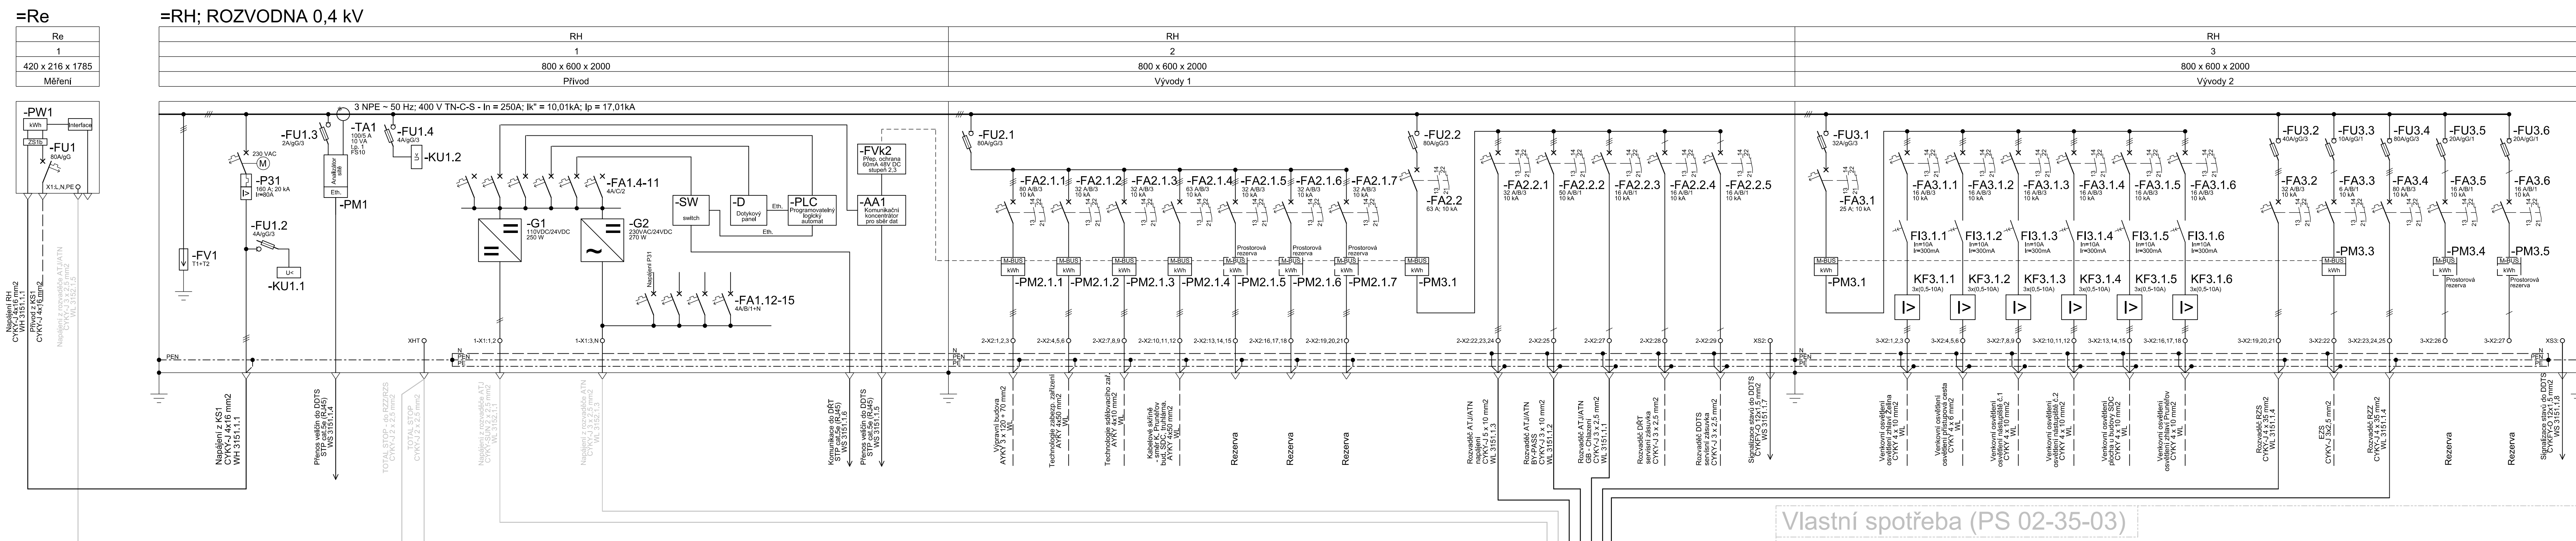

Přehledové schéma ŽST Kadaň, rozvodna 0,4kV

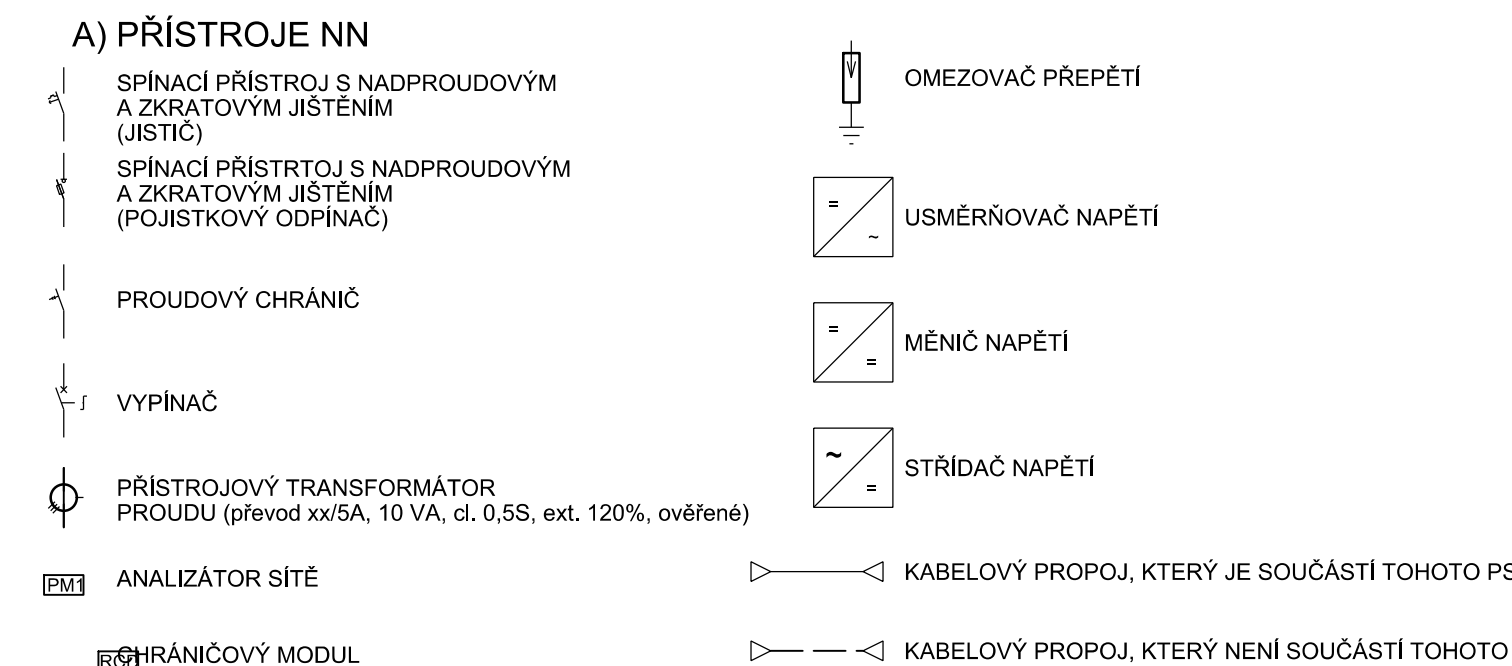

ČISTOPIS		
Číslo změny:	Obsah změny:	Datum změny:
01	-	-
02	-	-
03	-	-



Sředitelka: ELEKTROTECHNIKY, TRAKCE, SDĚLOVACÍ A ZABEZPEČOVACÍ TECHNIKY			
Vedoucí sředitelky:  ING. MARTIN RAIBR	Odpovědný projektant SO, IO, PS:  JIŘÍ MATYS	Vypracoval:  JIŘÍ MATYS	Kontroloval:  ING. MIROSLAV NEŽKUSIL

Název akce:	Číslo smlouvy:
	16-333.206
ELEKTRIZACE TRATI KADAŇ PRUNĚŘOV - KADAŇ	Projekční stupeň: PROJEKT
Číslo:	Datum:
SILNOPROUDÁ TECHNOLOGIE VČETNĚ DŘÍV TECHNOLOGIE TRANSFORMAČNÍCH STANIC VN/VN PS 315/1, 2 ŠT KADAŇ, ROZVODNÁ 0,4kV, TECHNOLOGIE	11/2017
Název přílohy:	Číslo částí:
	D.3.5.
	Měřítko: -
	Počet formátů: 16xA4
	Číslo přílohy: 07