

ČISTOPIS  
VÝŠKOVÝ SYSTÉM BpV SOUŘADNICOVÝ SYSTÉM S-JTSK

Číslo změny:	Obsah změny:	Datum změny:
01	-	-
02	-	-
03	-	-


Objednatel: <b>SZDC</b> <small>Státní fond dopravní infrastruktury</small>	SZDC, s.o. Dlážděná 1003/7, 110 00 Praha 1 tel.: +420 222 335 777 e-mail: szdc@szdc.cz
--	---

Generální projektant: <b>SUDOP PRAHA</b> <small>Státní fond dopravní infrastruktury</small>	SUDOP PRAHA a.s. Olšanská 1a, 130 80 Praha 3 tel.: +420 267 094 111 e-mail: praha@sudop.cz	Hlavní inženýr projektu: ING. MARTIN RAIBR Garant profese: -
---	---	---

Středisko: <b>ELEKTROTECHNIKY, TRAKCE, SDĚLOVACÍ A ZABEZPEČOVACÍ TECHNIKY</b>			
Vedoucí střediska: <i>Martin Raibr</i> ING. MARTIN RAIBR	Odpovědný projektant SO, IO, PS: <i>Michal Drozd</i> ING. MICHAL DROZD	Vypracoval: <i>Michal Drozd</i> ING. MICHAL DROZD	Kontroloval: <i>Petr Poupa</i> ING. PETR POUPA

Název akce:	Číslo smlouvy: <b>16-333.208</b>
Projektový stupeň: <b>DSP</b>	
Část: <b>ŽELEzniČNÍ SDĚLOVACÍ ZAŘÍZENÍ ROZHLASOVÉ ZAŘÍZENÍ PS 2005 KADAŇ - KADAŇ PRUNÉROV, ROZHLASOVÉ ZAŘÍZENÍ</b>	Datum: <b>11/2017</b>
Název přílohy:	Číslo části: <b>D.2.2.1</b>
Měřítko: <b>1:50</b>	Počet formátů: <b>7xA4</b>
Číslo přílohy:	<b>6.1</b>

UMÍSTĚNÍ ZAŘÍZENÍ - ŽST KADAŇ

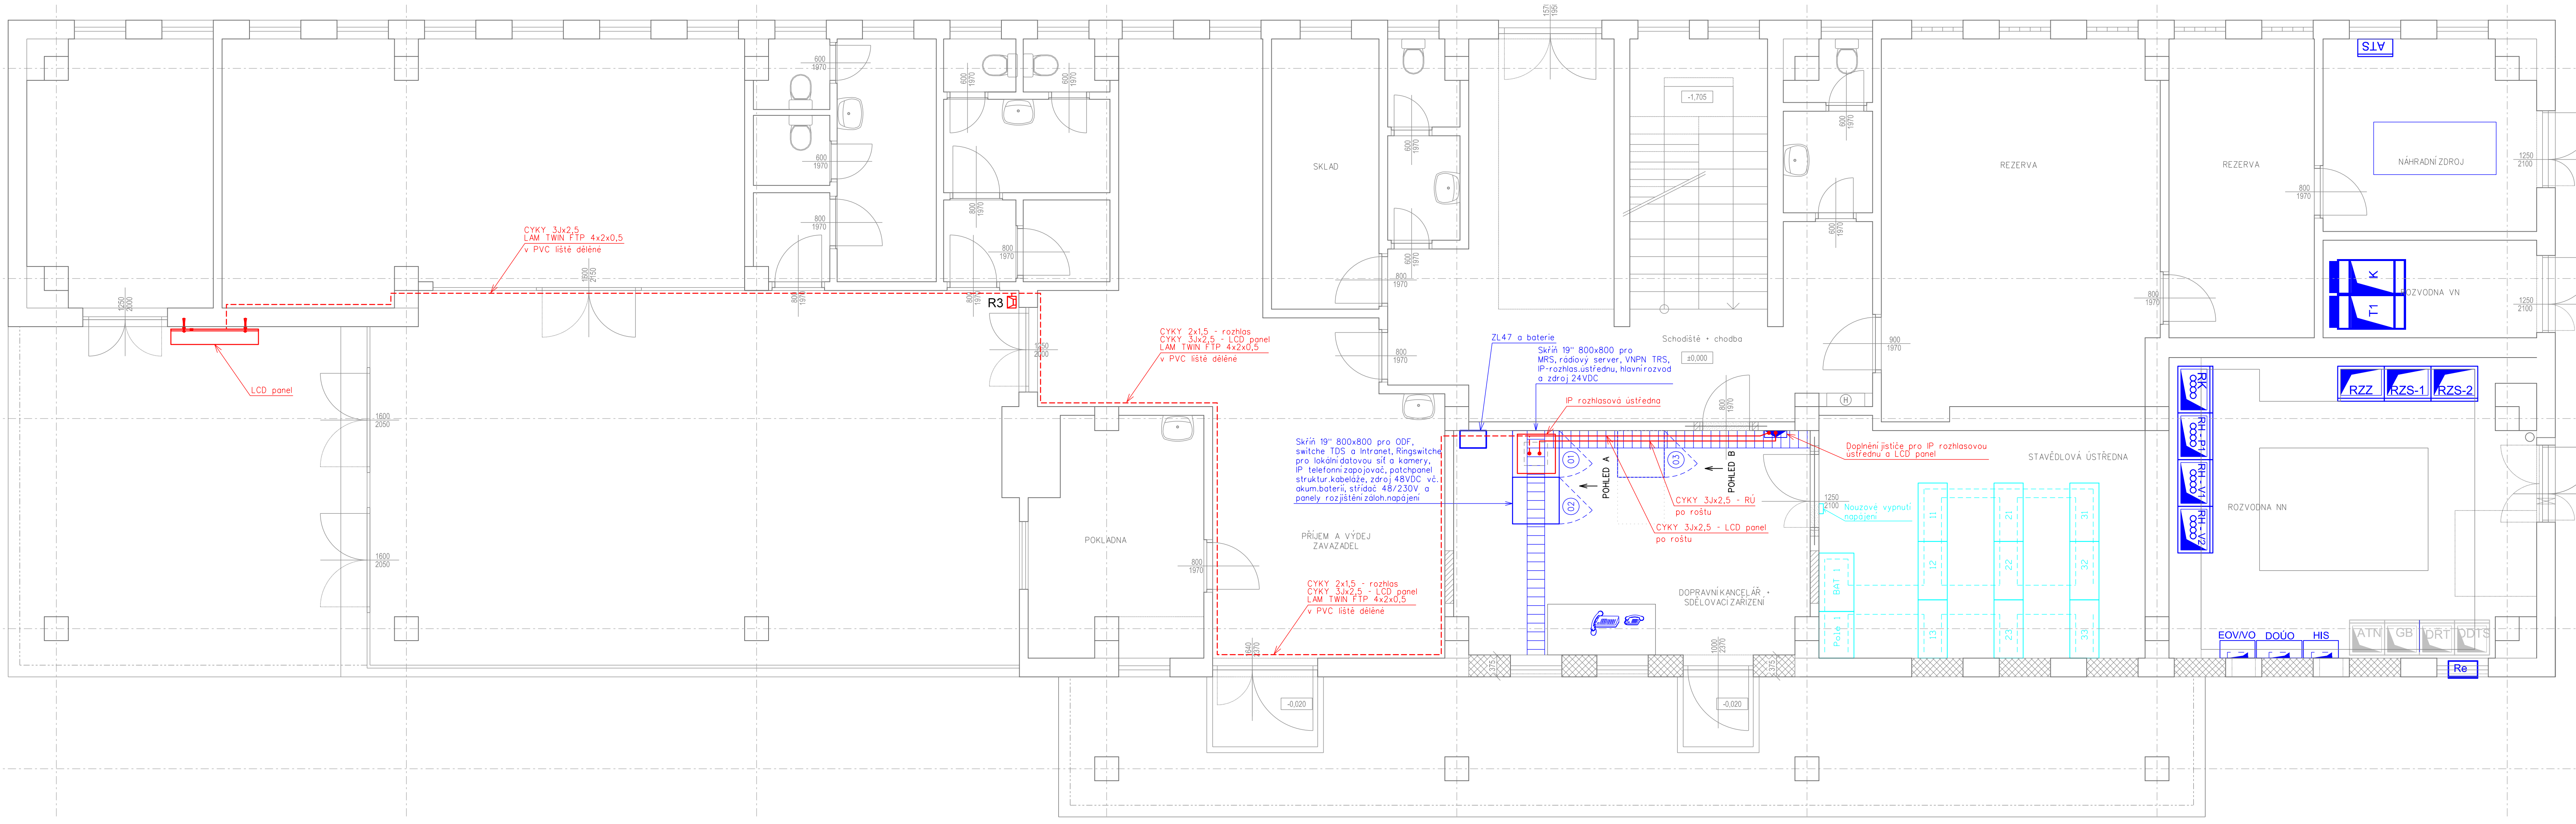

VYSVĚTLIVKY:

- Reprodukční venkovní, malý tlakový (15W)
- Reprodukční skříňka vnitřní (6W)
- Regulační hlasitosti
- Elektroinstalční rozvodná krabice
- CYKY 2x1,5
- Zařízení vybudovaná nebo přemísťovaná v rámci tohoto PS
- MODŘE - Zařízení vybudovaná v rámci jiných PS nebo SO
- ČERNĚ - Stávající zařízení

