TERMINÁL PORUCHA	QM				QM									OVLÁDÁNÍ ODPOJOVAČE			MAGNETY		MOTOR. POHON ODPOJ.		MOTOR. POHON VYP.
	U >	ZAP. /BLOK. ZAPNUTÍ	VYP.		VYPNUTÍ OCHRANOU	VYPNUTÍ VYP R110kV	VYPNUTÍ BUCHHOLZ TRAFA	VYPNUTÍ OCHR. REL. TRAFA	VYPNUTÍ TEPLOTA TRAFA	VYPNUTÍ PŘETLAK TRAFA	VYPNUTÍ KOSTROVÁ TRAFA	VYPNUTÍ KOSTROVÁ PASS	VYPNUTÍ IRF REF545			VYP.	ZAP.	ZAP. SPOJKY POH.	BLOK. KRYTU HL. SBĚRNY	BLOK. ZKRATOVAČE		

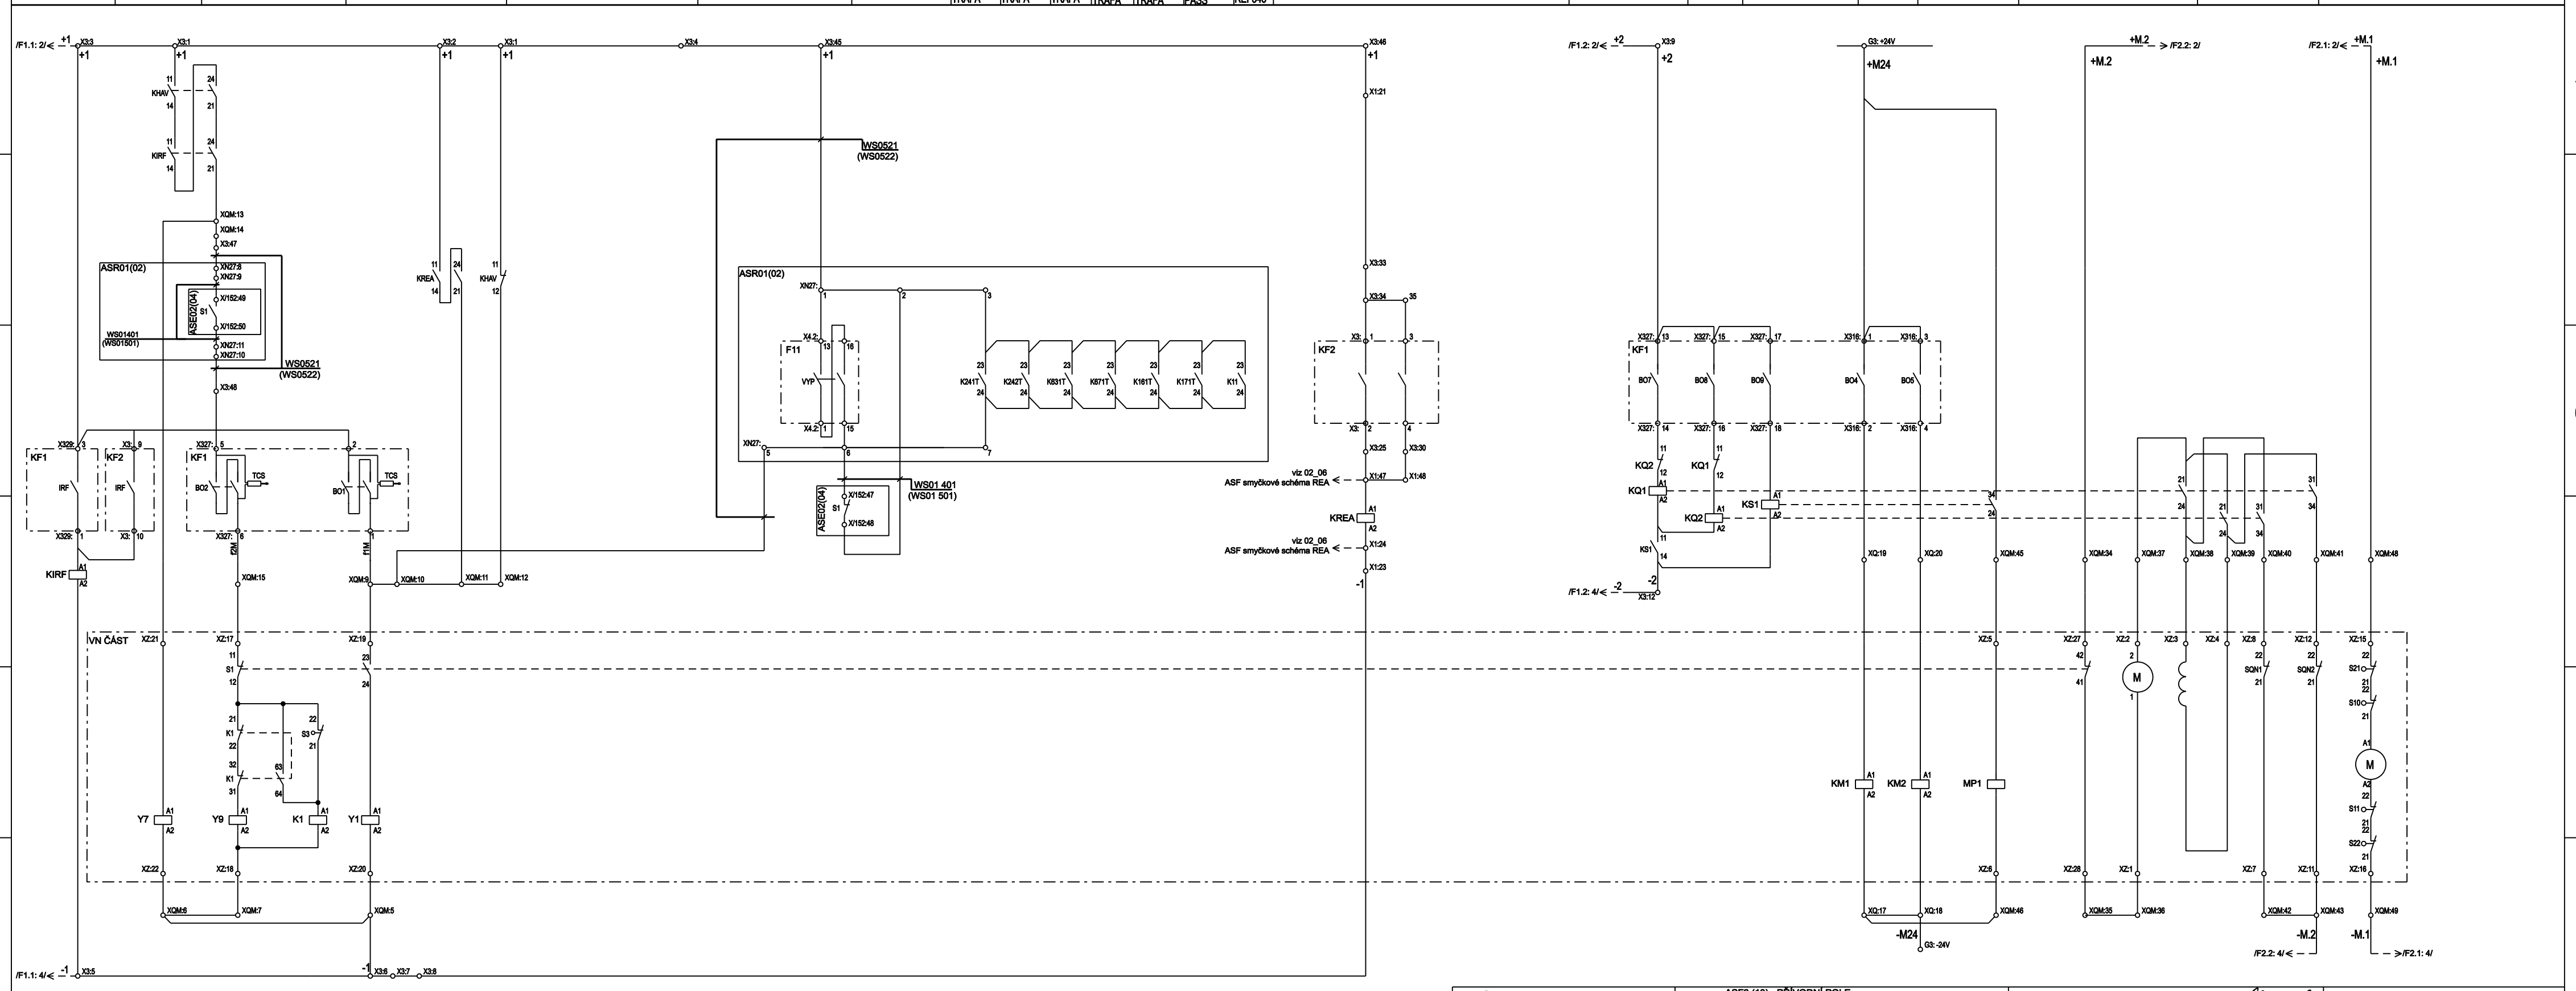

OMZ - IS, s.r.o. Lidická 1261, 765 02 Otrokovice e-mail : omz@omz.cz Tel./fax : +420 577 923 088	Název: ASF3 (10) - PŘÍVODNÍ POLE - Povely, liniové schéma	ODP. PROJEKTANT: Ing. Martin Marek	KRESLIL : Ing. Daniel Marek	
	Stavba: Elektrizace tratí Kadaň Prunéřov - Kadaň	KONTROLOVAL: Ing. Stanislav Marek	ZAKÁZKA Č.: 17_08_27	MĚŘÍTKO: / LIST Č.: 4 / 5
	PS/SO: PS 3431.1 TT Kadaň, rozvodna 25kV, úprava technologie	ÚČEL: DSP / FORMÁT: 3A4	DATUM: 11/2017	ŘAZENÍ: 02_08 / ČÁST: D.3.3.1