

| | | |
|--|------------------------------------|--|
| STAVEBNÍK : SPRÁVA ŽELEZNIČNÍ DOPRAVNÍ CESTY, státní organizace IČO: 709 94 234, Dlážděná 1003/7, 110 00 Praha 1 | | GENERÁLNÍ PROJEKTANT :  |
| PROJEKTANT ČÁSTI/PROFESE : A 3 PROJEKT, s.r.o. J. V. Sládka 699 391 81 Veselí nad Lužnicí IČO: 26046920 tel.: +420 381 582 202 e-mail: a3projekt@a3projekt.cz | | A 3 PROJEKT, s.r.o. J. V. Sládka 699 391 81 Veselí nad Lužnicí IČO: 26046920 tel.: +420 381 582 202 e-mail: a3projekt@a3projekt.cz |
| PROJEKT : „STAVEBNÍ ÚPRAVY OBJEKTU Č.P. 882/II“ NA P.P.Č. 4348/25, 4348/3 K.Ú. VESELÍ NAD LUŽNICÍ | | |
| STUPEŇ : DOKUMENTACE PRO STAVEBNÍ ŘÍZENÍ | ČÁST/PROFESE : ESI + EIS | |
| OBSAH/VÝKRES : | | |


ROZVADĚČ NN 1.N.P. - NAVRŽENÝ STAV

KÓD/ČÍSLO VÝKRESU/PŘÍLOHY :

D.1.4.b.18

| | | | |
|---|-----------------------------------|----------------|--|
| VYPRACOVAL : | DATUM AKTUALIZACE : 12.06.2014 | MĚŘÍTKO : - | ZODPOVĚDNÝ PROJEKTANT : ING. KAREL ROUBAL |
| Jasoň Svoboda | ZAKÁZKA: 14-2014 | VÝTISK : | |
| SOUBOR : 14_DPS_SŽDC_Veselí_n_L_882_ESI_D.1.4.b.18.dwg | | | |

POHLED M 1: 10

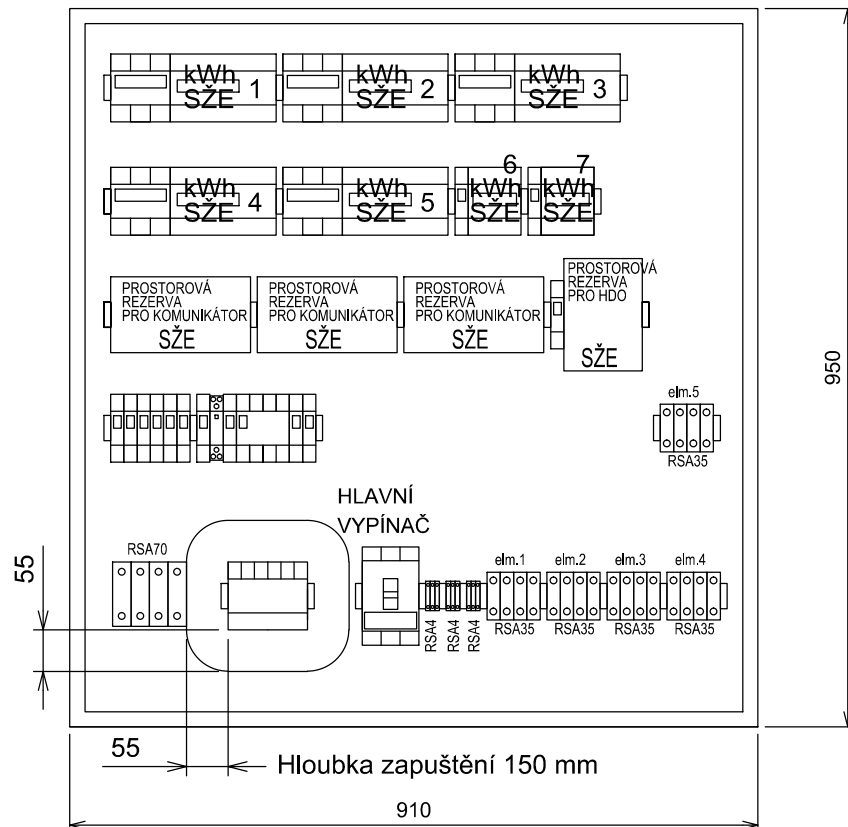

SOUPIS PŘÍSTROJŮ:


| | |
|------------------|------|
| SJBC-25E-3-MZS | 1ks |
| BC160 NT 305 - V | 1ks |
| LPN-63B-3 | 1ks |
| LPN-50C-3 | 2ks |
| LPN-40B-3 | 1ks |
| LPN-16B-1 | 2ks |
| LPN-10B-1 | 6ks |
| LPN-6B-1 | 5ks |
| RSA-70 | 4ks |
| RSA-35 | 20k |
| RSA-4 | 8ks |
| Koncová svěrka | 30ks |

P O P I S

ZAPUŠTĚNÁ ROZVODNICE S POŽÁRNÍ ODOLNOSTÍ DZ43-4606-EI30
 Protipožární izolace GRENAMAT
 Tříbodový rozvzorový uzávěr
 č. 216/C5a/2010/0062 Jednokřídlový uzávěr rozvodnice, typ „DZ43-1K2“
 e 96/603/ES a požární odolnost dle ČSN EN 1634-1 vyhovující pro EI2 30

ROZVADĚČ HLAVNÍ R59 - LIST 1

3 N PE, ~ 50Hz, 400V AC; TN-C-S

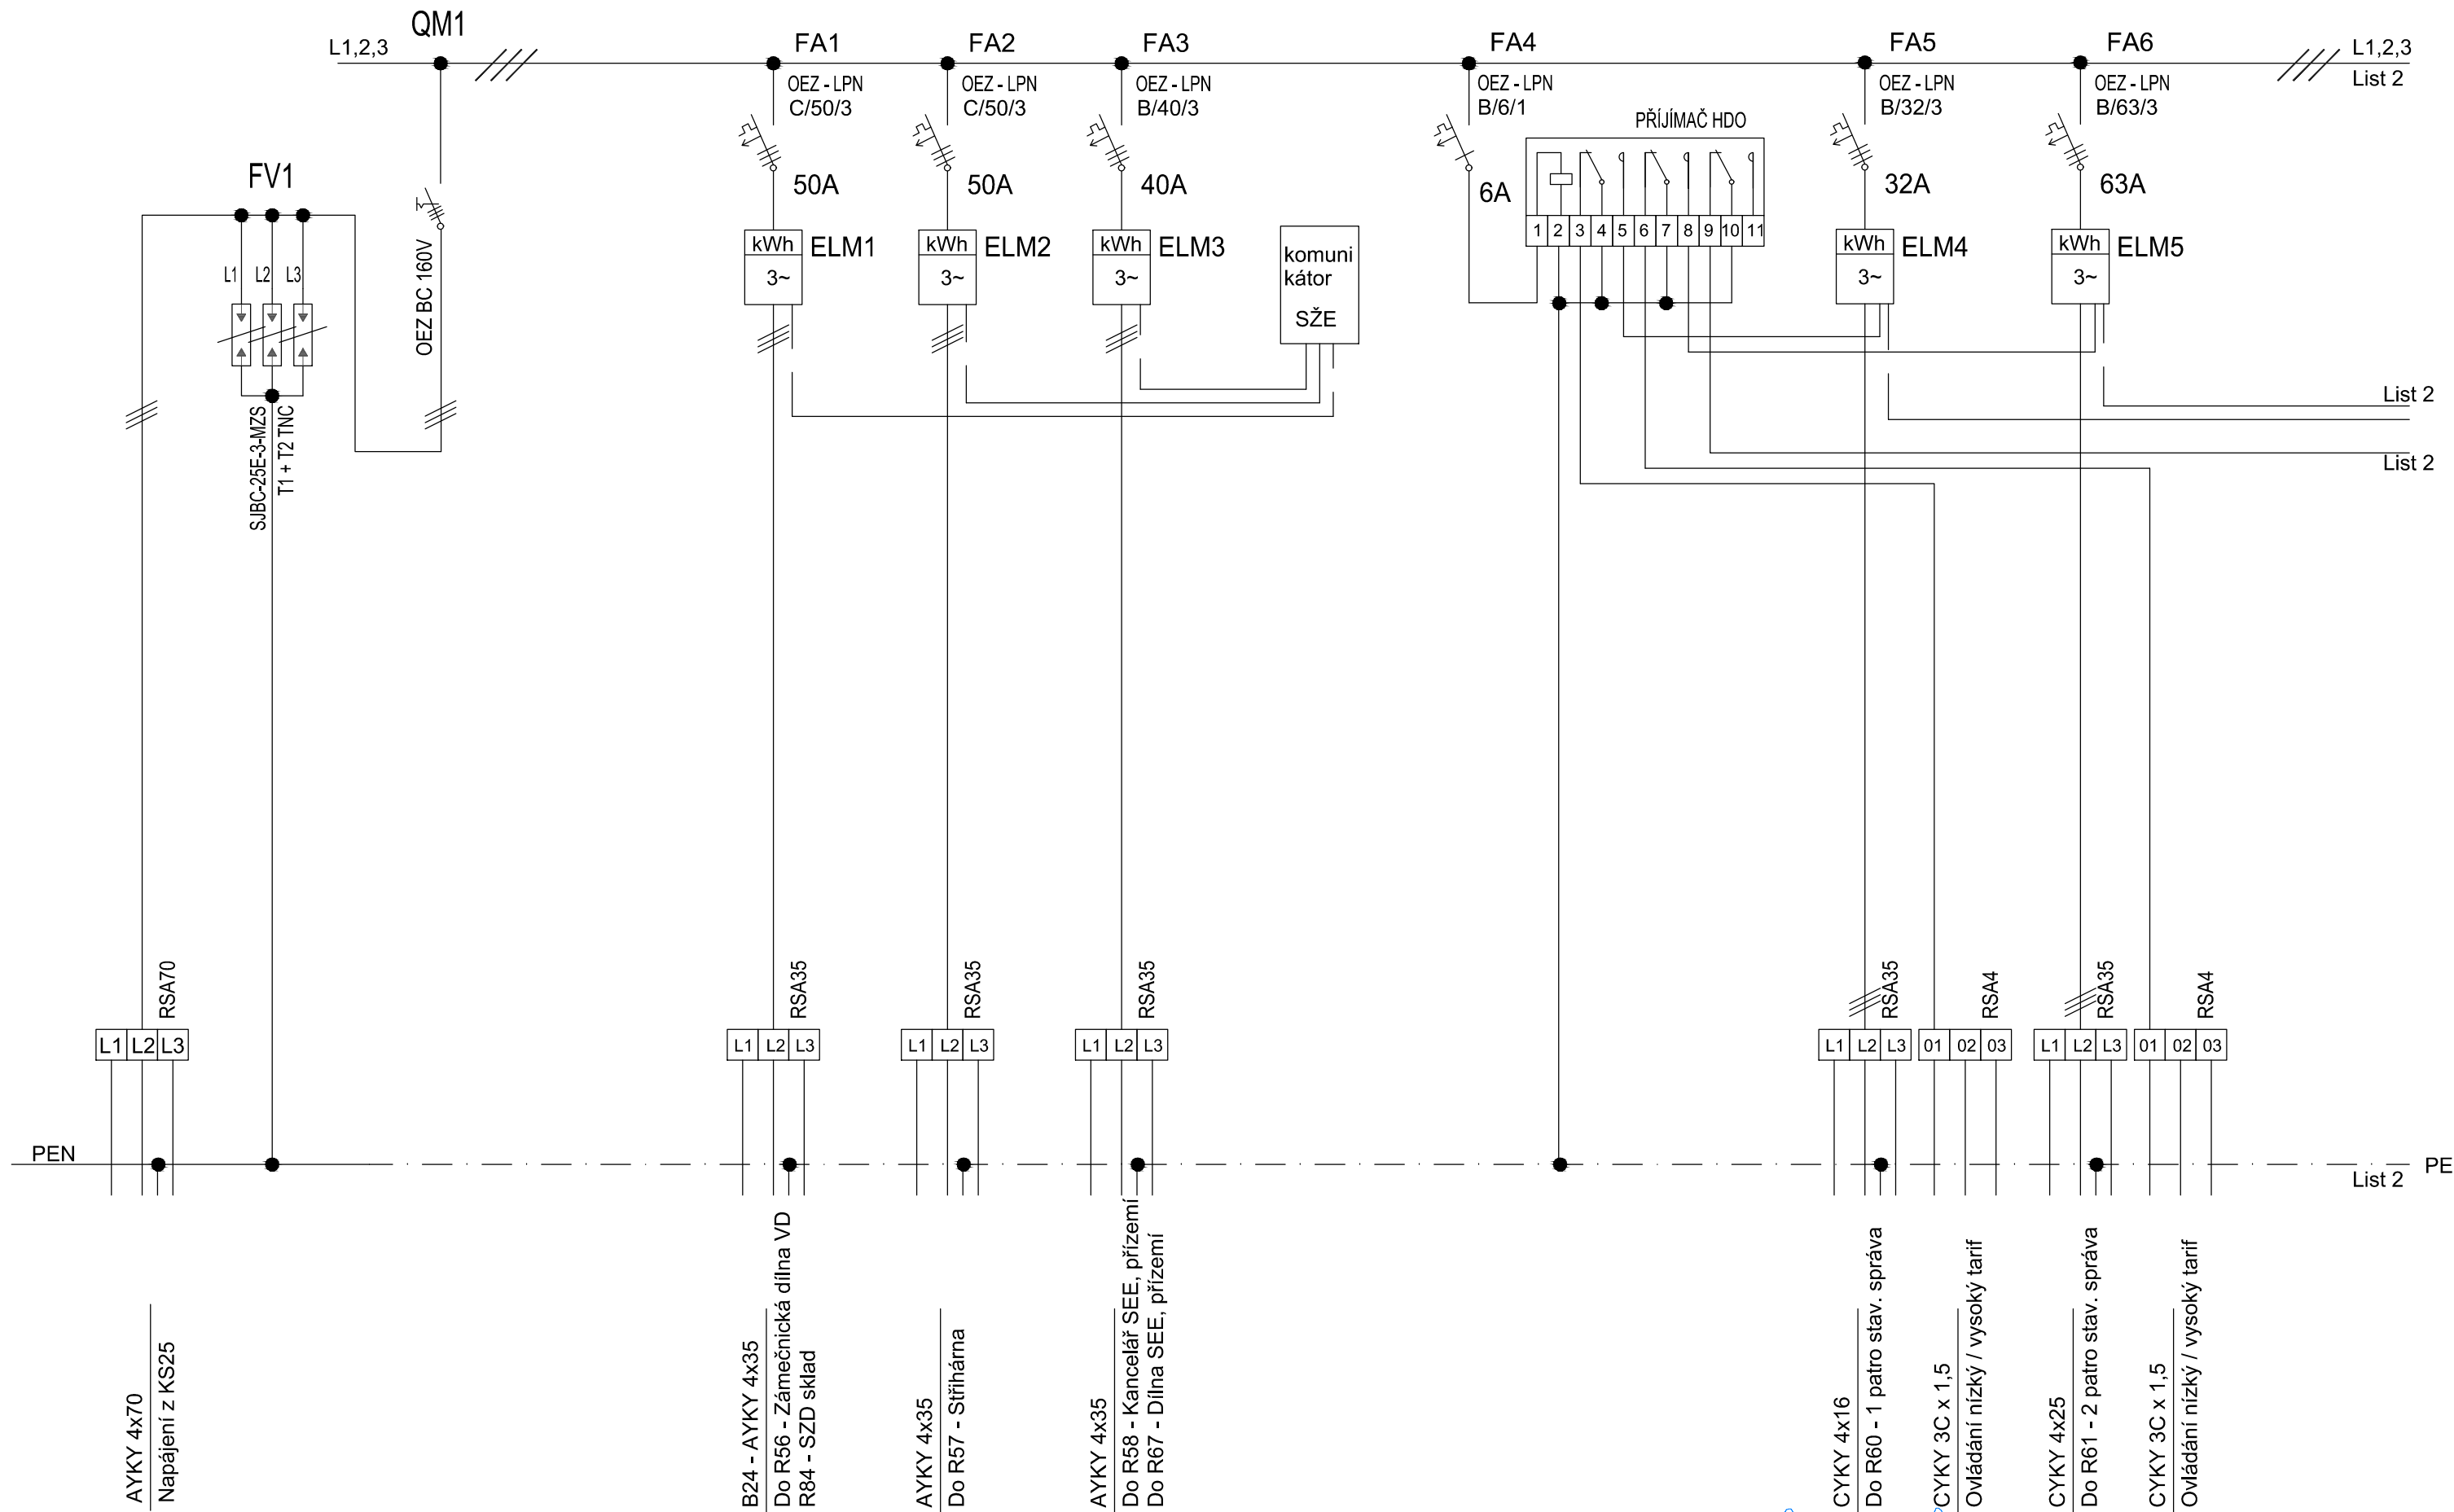

ROZVADĚČ HLAVNÍ R59 - LIST 2

3 N PE, ~ 50Hz, 400V AC; TN-C-S

