


LEGENDA ŽP:


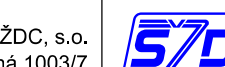
- Zvláště chráněné území- maloplošné (NP, PR, NPR, PP, NPR)
- Zvláště chráněné území- velkoplošné (CHKO)
- NATURA 2000 -evropsky významná lokalita
- NATURA 2000 -ptáčí oblast
- územní systém ekologické stability -nadregionální biocentrum
- územní systém ekologické stability -regionální biocentrum
- územní systém ekologické stability -nadregionální biokoridor
- územní systém ekologické stability -regionální biokoridor
- památný strom
- Ochranné pásmo vodních zdrojů
- Záplavové území Q100
- Chráněná oblast přirozené akumulace vod (CHOPAV)
- Ochranná pásma přírodních léčivých zdrojů (OPPLZ)

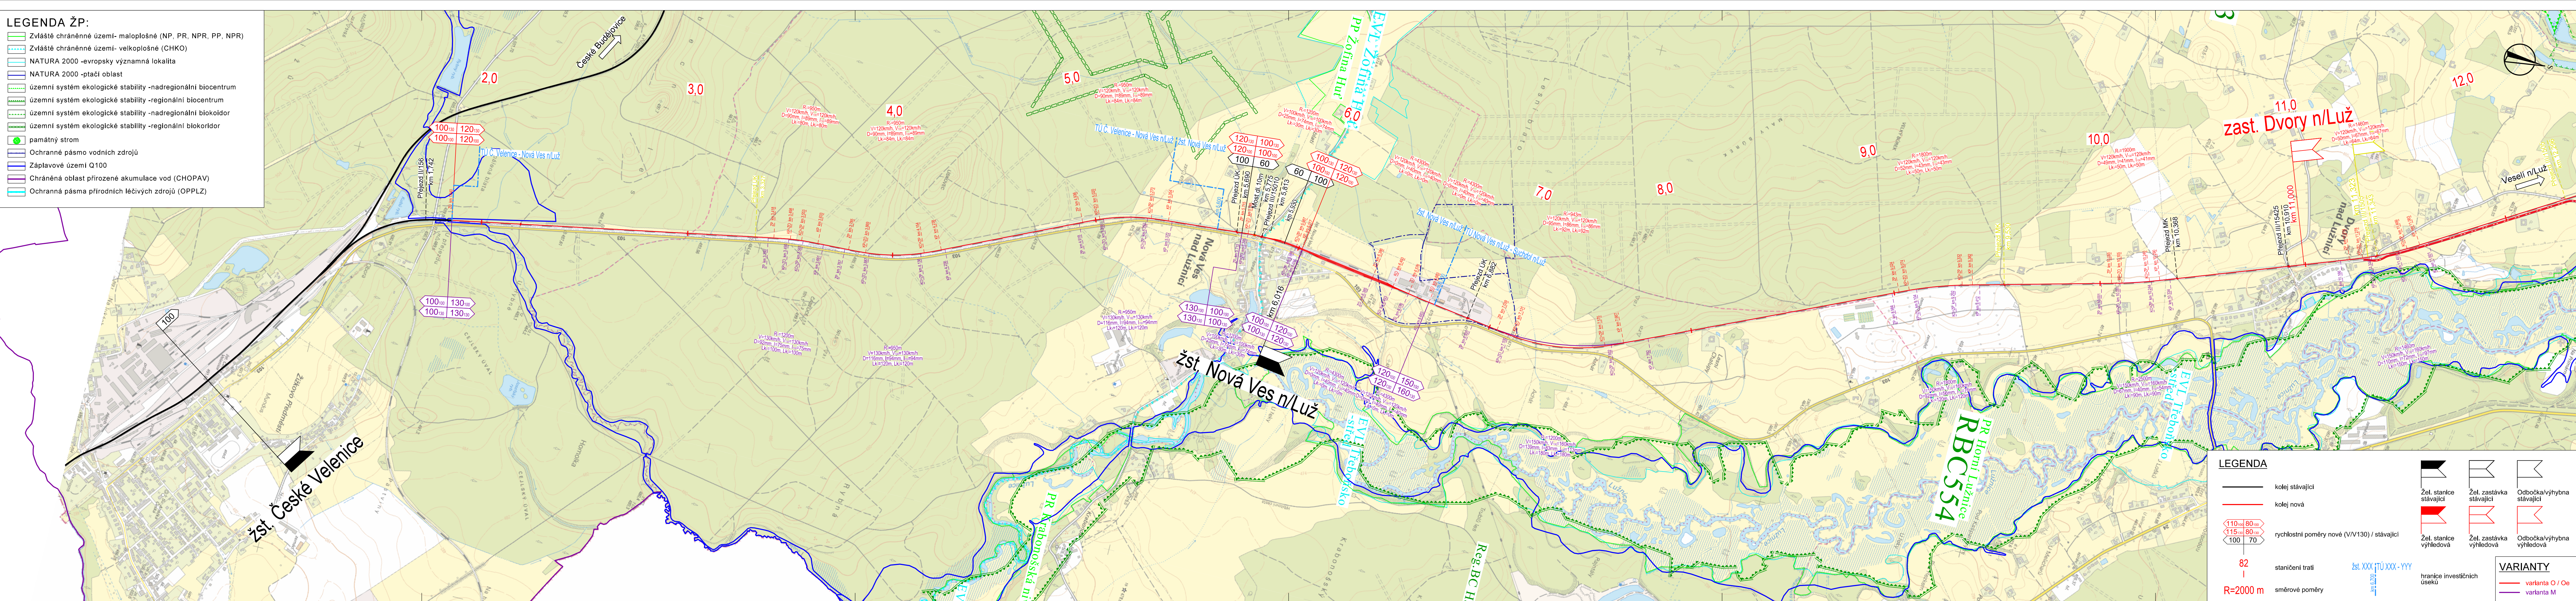


LEGENDA

- kolej stávající
- kolej nová
- rychlostní poměry nové (V/V130) / stávající
- staniční trati
- směrové poměry
- Žel. stanice stávající
- Žel. stanice výhledová
- Žel. zastávka stávající
- Žel. zastávka výhledová
- Odbočka/výhybna stávající
- Odbočka/výhybna výhledová
- VARIANTY
- varianta O / Oe
- varianta M

Číslo změny:	Obsah změny:	Datum změny:
01	-	-
02	-	-
03	-	-

Investor:	Objednatel:
 SZDC, s.o. Dlážděná 1003/7 110 00 Praha 1	 SZDC, s.o. Stavební správa západ Sokolovská 278 190 00 Praha 9

Sdružení "SUDOP+MP Studie: České Budějovice - Píseň", Vedoucí sdružení:	SUDOP PRAHA a.s., Olšanská 1a, 130 80 Praha 3 tel.: +420 267 094 111 fax: +420 224 230 316 e-mail: praha@sudop.cz	Hlavní inženýr projektu: ING. MATĚJ MAREŠ
		Garant profese: -

Sředitisko:	KONCEPCE DOPRAVY (SUDOP PRAHA)
Vedoucí střediska:	Odpovědný projektant SO, IO, PS:
ING. ANDREA PLÍŠKOVÁ	ING. MATĚJ MAREŠ
Vypracoval:	Kontroloval:
ING. MATĚJ MAREŠ	ING. MARTIN VACHTL

Název akce:	Číslo smlouvy:
Studie proveditelnosti trati	15-529.205
České Velenice - Veselí nad Lužnicí	Projektový stupeň:
	SP
Část:	Datum:
	05/2017
Výkresová část	Číslo části:
	B
Název přílohy:	Měřítko:
Situace, úsek České Velenice - Dvory nad Lužnicí	1:10 000
varianta O, Oe, M	Počet formátů:
	7 x A4
	Číslo přílohy:
	2.1.1

DOKUMENT LZE UŽÍVAT POUZE VE SVÝCH PŘÍSLUŠNÝCH OBLASTÍCH. ŽÁDNÁ JEHO ČÁST NEMŮŽE BÝT DLE ZÁKONA Č.121/2000 ZK. KOPÍROVÁNA NEBO JINÝM ZPŮSOBEM ROZŠŮŘOVÁNA. BEZ SOUHLASU SUDOP PRAHA A.S.