


LEGENDA ŽP:

- Zvláště chráněné území- maloplošné (NP, PR, NPR, PP, NPR)
- Zvláště chráněné území- velkoplošné (CHKO)
- NATURA 2000 -evropsky významná lokalita
- NATURA 2000 -ptáčí oblast
- územní systém ekologické stability -nadregionální biocentrum
- územní systém ekologické stability -regionální biocentrum
- územní systém ekologické stability -nadregionální biokoridor
- územní systém ekologické stability -regionální biokoridor
- památný strom
- Ochranné pásmo vodních zdrojů
- Záplavové území Q100
- Chráněná oblast přirozené akumulace vod (CHOPAV)
- Ochranná pásma přírodních léčivých zdrojů (OPPLZ)

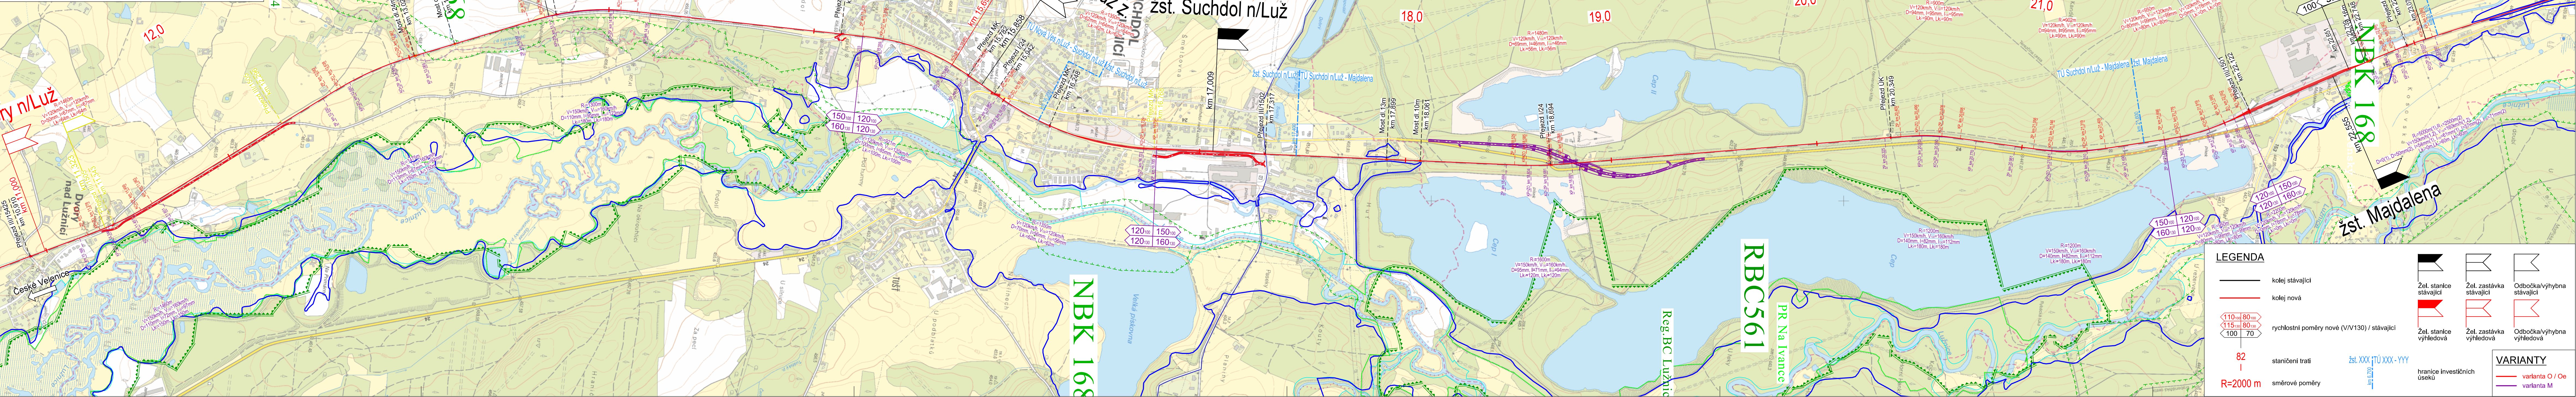

Číslo změny:	Obsah změny:	Datum změny:
01	-	-
02	-	-
03	-	-

Investor:	SŽDC, s.o. Dlážděná 100/37 110 00 Praha 1	Objednatel:	SŽDC, s.o. Stavební správa západ Sokolovská 278 190 00 Praha 9
-----------	---	-------------	---

Sdružení "SUDOP+MP Studie: České Budějovice - Píseň", Vedoucí sdružení:	SUDOP PRAHA a.s., Olšanská 1a, 130 80 Praha 3 tel.: +420 267 094 111 fax: +420 224 230 316 e-mail: praha@sudop.cz	Hlavní inženýr projektu:	ING. MATĚJ MAREŠ
		Garant profese:	-

Středisko:	KONCEPCE DOPRAVY (SUDOP PRAHA)	Vypracoval:	ING. MATĚJ MAREŠ	Kontroloval:	ING. MARTIN VACHTL
Vedoucí střediska:	ING. ANDREA PLÍŠKOVÁ	Odpovědný projektant SO, IO, PS:	ING. MATĚJ MAREŠ		

Název akce:	Číslo smlouvy:	15-529.205
Studie proveditelnosti trati České Velenice - Veselí nad Lužnicí	Projektový stupeň:	SP
Část:	Datum:	05/2017
	Číslo části:	B
Výkresová část	Měřítko:	1:10 000
Název přílohy:	Počet formátů:	7 x A4
Situace, úsek Dvory nad Lužnicí - Majdalena varianta O, Oe, M	Číslo přílohy:	2.2.1

DOKUMENT LZE UŽÍVAT POUZE VE SMYSLU PŘEHLÁŠENÉ SMLOUVY O DÍLO. ŽÁDNÁ JEHO ČÁST NEMŮŽE BYT DÍLE ŽÁKNONA Č.1210330/36. KOPÍROVÁNÍ NEBO JINÝM ZPŮSOBEM ROZŠÍŘOVÁNÍ. BEZ SOUHLASU SUDOP PRAHA A.S.