




Spolufinancováno Evropskou unií

Nástroj pro propojení Evropy

Projekt „Modernizace trati Praha hl. n. - Praha Smíchov“ je spolufinancovaný EU z programu Nástroj pro propojení Evropy (CEF)

Za tuto publikaci odpovídá pouze její autor. Evropská unie nenese odpovědnost za jakékoli využití informací v ní obsažených.

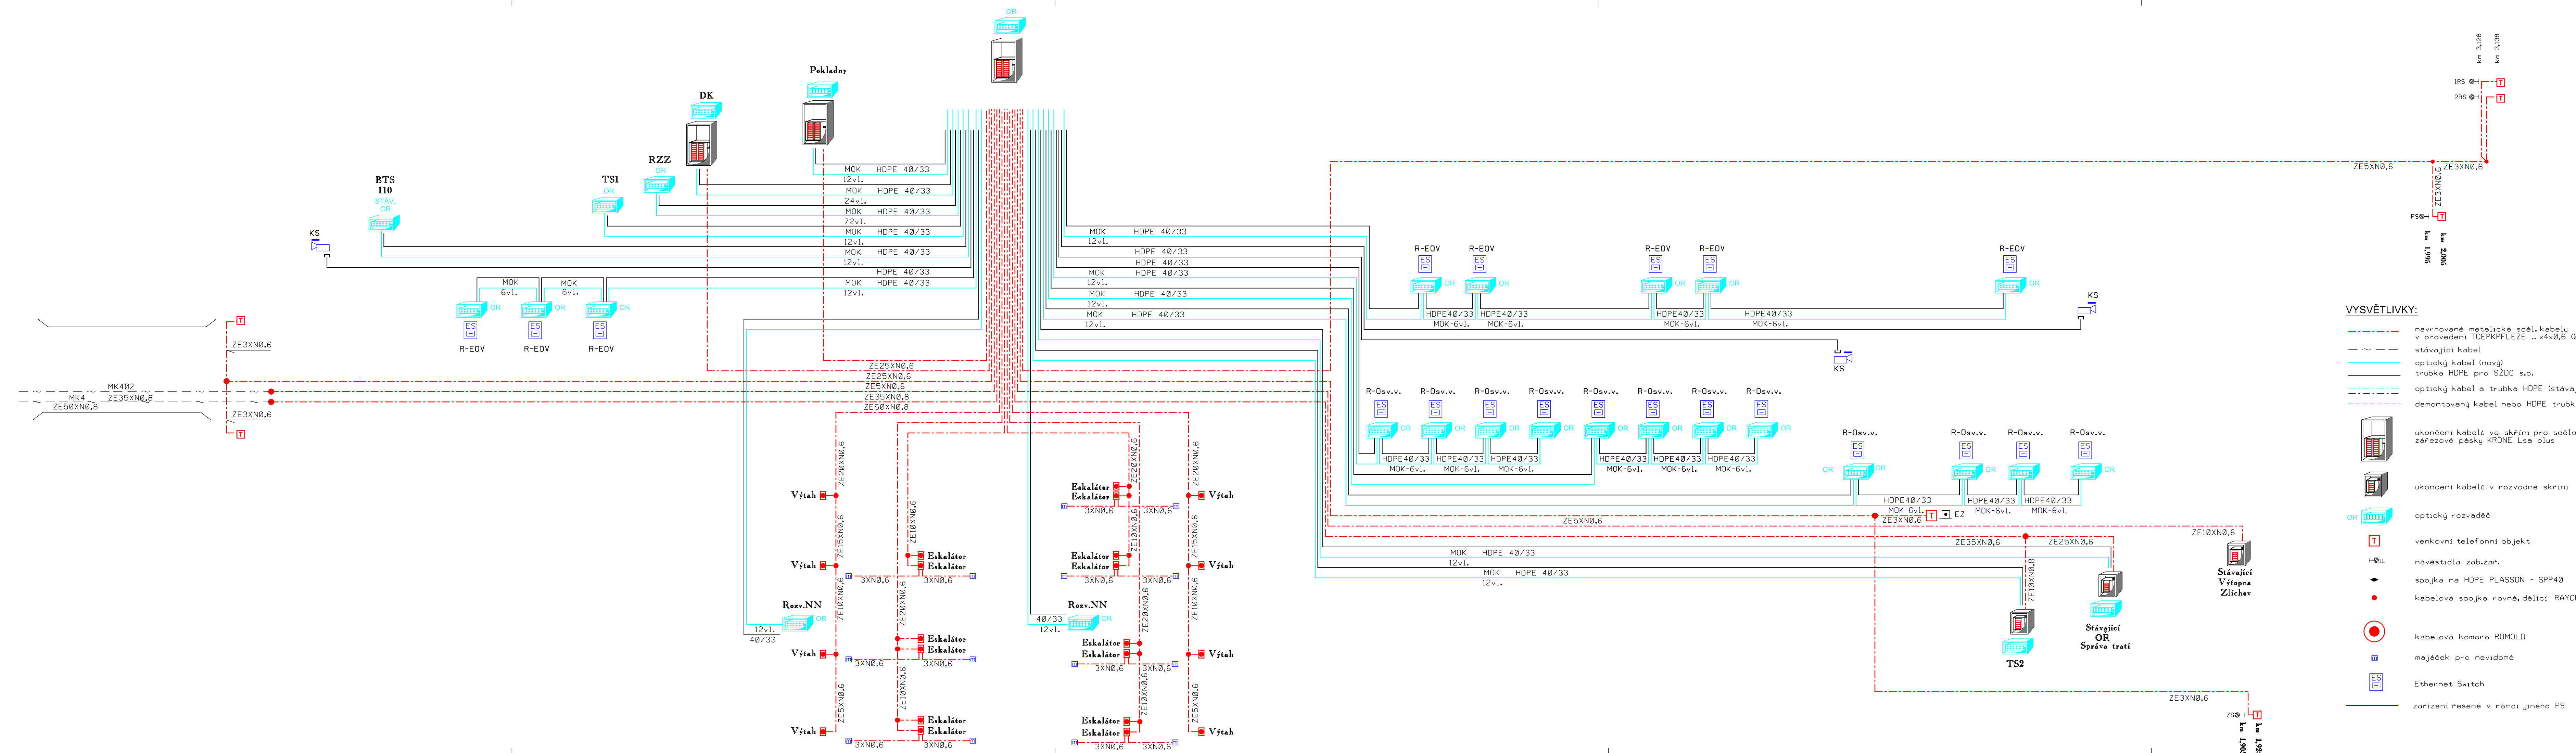

VYSVĚTLIVKY:

- navrhované metalické sděl. kabely v provedení TCEPKPFLEZE .. x4x0,6 (0,8)
- - - stávající kabel
- optický kabel (nový)
- trubka HDPE pro SŽDC s.o.
- optický kabel a trubka HDPE (stávající)
- demontovaný kabel nebo HDPE trubka
- ukončení kabelů ve skříních pro sdělovací zařízení zářezové pásky KRONE Lsa plus
- ukončení kabelů v rozvodné skříně
- optický rozvaděč
- venkovní telefonní objekt
- návestidla zab.zoř.
- spojka na HDPE PLASSON - SPP40
- kabelová spojka rovná, dělicí RAYCHEM
- kabelová komora ROMOLD
- majáček pro nevidomé
- Ethernet Switch
- zařízení řešené v rámci jiného PS

Číslo změny:	Obsah změny:	Datum změny:
01	-	-
02	-	-
03	-	-

Investor:	Správa železniční dopravní cesty, s.o. Dlažďená 1003/7, 110 00 Praha 1
	Stavební správa západ Sokolovská 278/1955, 190 00 Praha 9

Účastníci Společnosti "SP+MTP+SPEL_Praha hl. - Praha-Smíchov"	
---	--

Správce:	SUDOP PRAHA a.s. Olšanská 1a, 130 80 Praha 3 tel.: +420 267 094 111 e-mail: praha@sudop.cz	Vedoucí týmu:	ING. MICHAL MEČL	Asistent vedoucího týmu:	ING. MGR. VLADISLAV ŠEFL
				Specialista profese:	ING. PETR POUPA

Středisko:			
ELEKTROTECHNIKY, TRAKCE, SDĚLOVACÍ A ZABEZPEČOVACÍ TECHNIKY			
Vedoucí střediska:	Odpovědný projektant SO, IO, PS:	Vypracoval:	Kontroloval:
ING. MARTIN RAIBR	ING. PETR POUPA	VRATISLAV HŮLA	ING. MARTIN ŠTROF

Název akce:	Číslo smlouvy:
REKONSTRUKCE ŽST PRAHA-SMÍCHOV	16 354 201
Část:	Projektový stupeň:
TECHNOLOGICKÁ ČÁST	PD
ŽELEZNIČNÍ SDĚLOVACÍ ZAŘÍZENÍ	Datum:
	06/2019
Název přílohy:	Číslo části:
PŘEHLEDOVÉ SCHÉMA MÍSTNÍ KABELIZACE ŽST PRAHA SMÍCHOV - NAVRHOVANÝ STAV	D.2
	Měřítko:
	-
	Počet formátů:
	5xA4
	Číslo přílohy:
	3

DOCUMENT LEE LŽAT POUZE VE SMYSLU PŘÍSLUŠNÉ SMLUVY O DLO, ŽÁDNÁ JEHO ČÁST NEMŮŽE BYT DLE ZÁKONA Č. 121/2000 SB. KOPÍROVÁNA NEBO JINÝM ZPŮSOBEM ROZŠÍŘOVÁNA BEZ SOUHLASU SUDOP PRAHA A.S.