


Datové sítě v oblasti ŽST Praha Smíchov

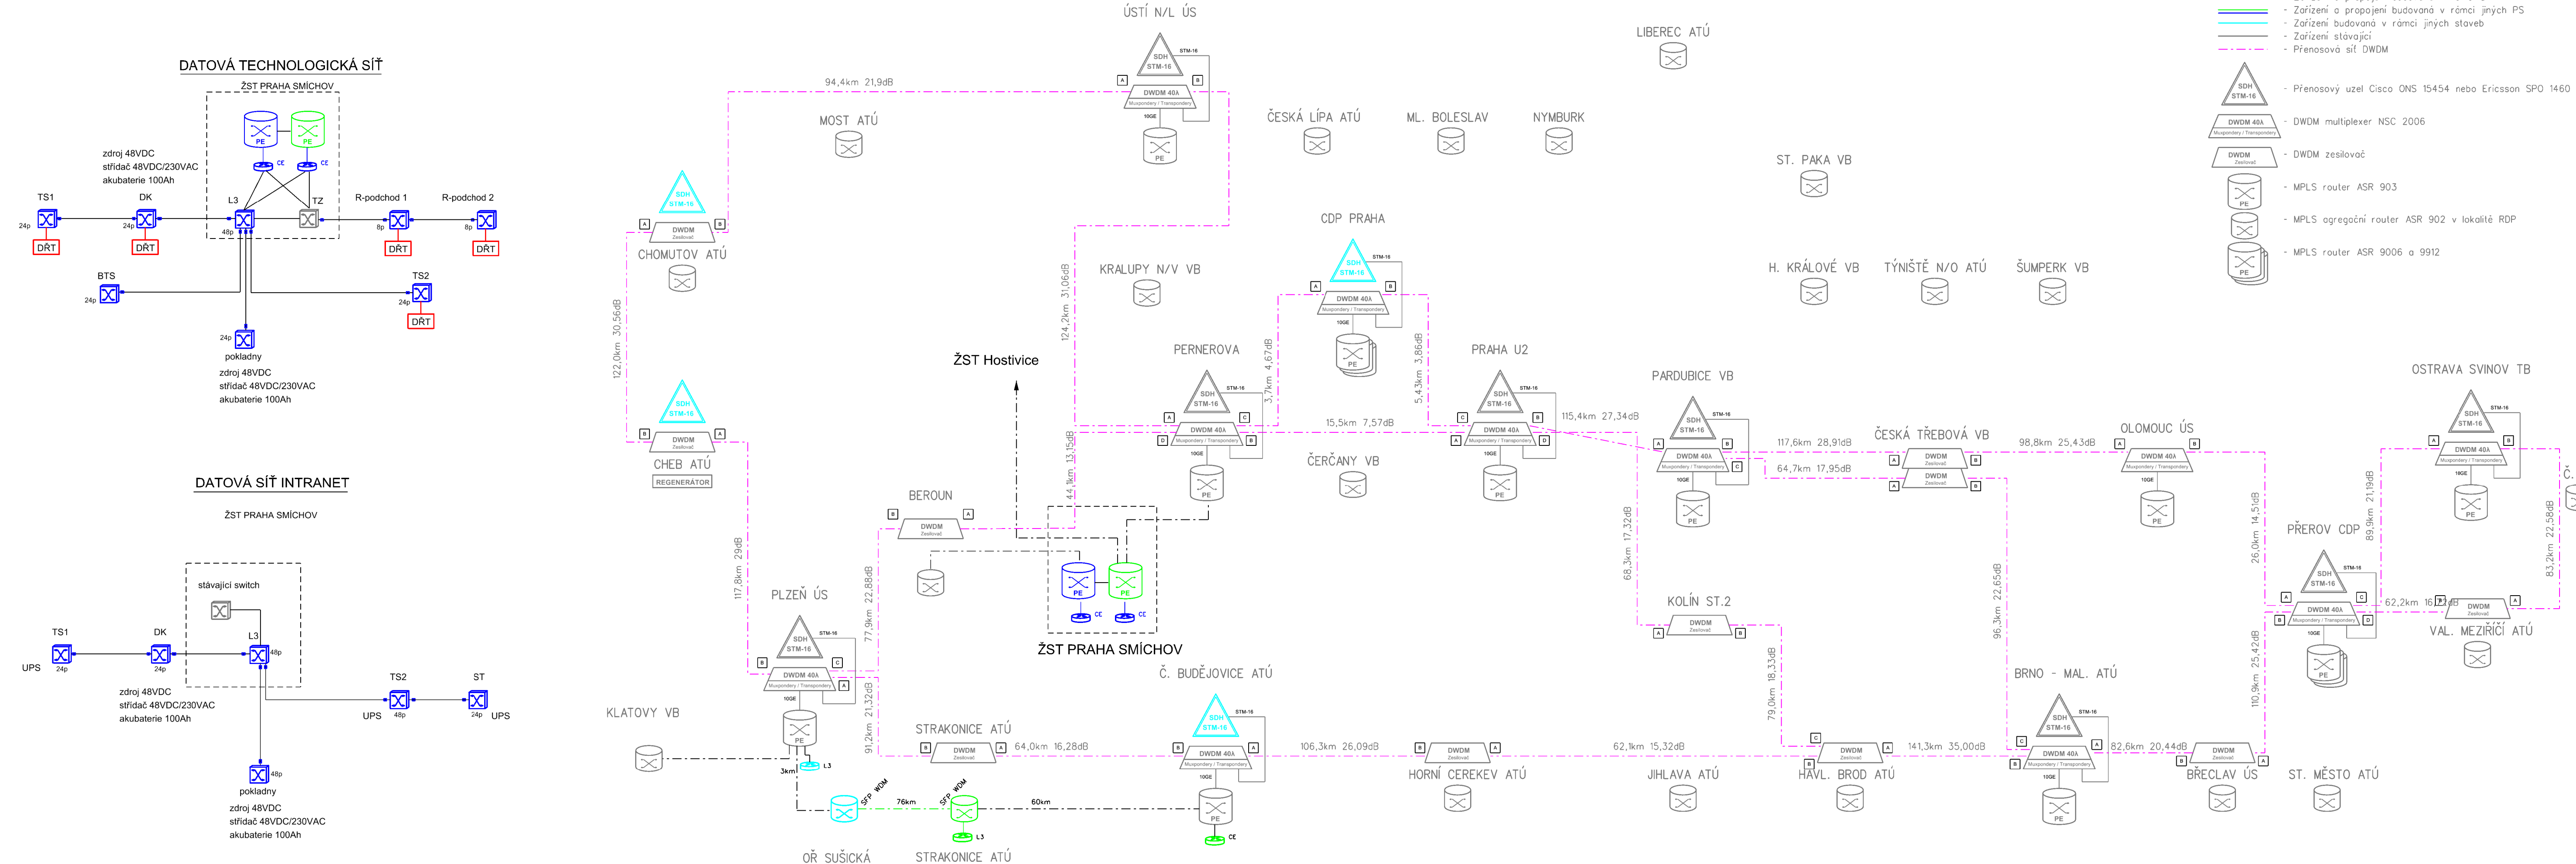

Spolufinancováno Evropskou unií
Nástroj pro propojení Evropy

Projekt „Modernizace trati Praha hl. n. - Praha Smíchov“ je spolufinancovaný EU z programu Nástroj pro propojení Evropy (CEF)

Za tuto publikaci odpovídá pouze její autor. Evropská unie nenese odpovědnost za jakékoli využití informací v ní obsažených.





NÁVRH PD k projednání

Číslo změny:	Obsah změny:	Datum změny:
01	-	-
02	-	-
03	-	-

Investor:	Správa železniční dopravní cesty, s.o. Dlážděná 1003/7, 110 00 Praha 1
	Stavební správa západ Sokolovská 278/1955, 190 00 Praha 9

Účastníci Společnosti "SP+MTP+SPEU_Praha hl. - Praha-Smíchov"	
  	

Správce:	SUDOP PRAHA a.s. Olšanská 1a, 130 80 Praha 3 tel.: +420 267 094 111 e-mail: praha@sudop.cz	Vedoucí týmu:	ING. MICHAL MEČL	Asistent vedoucího týmu:	ING. MGR. VLADISLAV ŠEFL Specialista profese: ING. MIROSLAV NEZKUSIL
----------	---	---------------	------------------	--------------------------	--

Středisko:			
ELEKTROTECHNIKY, TRAKCE, SDĚLOVACÍ A ZABEZPEČOVACÍ TECHNIKY			
Vedoucí střediska:	Odpovědný projektant SO, IO, PS:	Vypracoval:	Kontroloval:
			
ING. MARTIN RAIBR	TOMÁŠ BRADA	TOMÁŠ BRADA	ING. OLDŘICH HORA

Název akce:		Číslo smlouvy:	
REKONSTRUKCE ŽST PRAHA-SMÍCHOV		16 354 201	
		Projektový stupeň:	
		PD	
		Datum:	
Část:		06/2019	
TECHNOLOGICKÁ ČÁST		Číslo části:	
SILNOPROUDÁ TECHNOLOGIE VČETNĚ DŘT		D.3.1	
DISPEČERSKÁ ŘÍDÍCÍ TECHNIKA (DŘT)		Měřitko:	Počet formátů:
Název přílohy:		-	5xA4
PŘEHLEDOVÉ SCHÉMA PŘENOSOVÉHO SYSTÉMU		Číslo přílohy:	
		2	

DOKUMENT LZE UŽÍVAT POUZE VE SMYSLU PŘÍSLUŠNÉ SMLOUVY O DÍLO. ŽÁDNÁ JEHO ČÁST NEMŮŽE BYT DLE ZÁKONA Č. 121/2000 Sb. KOPÍROVÁNA NEBO JINÝM ZPŮSOBEM ROZŠÍŘOVÁNA. BEZ SOUHLASU SUDOP PRAHA a.s.