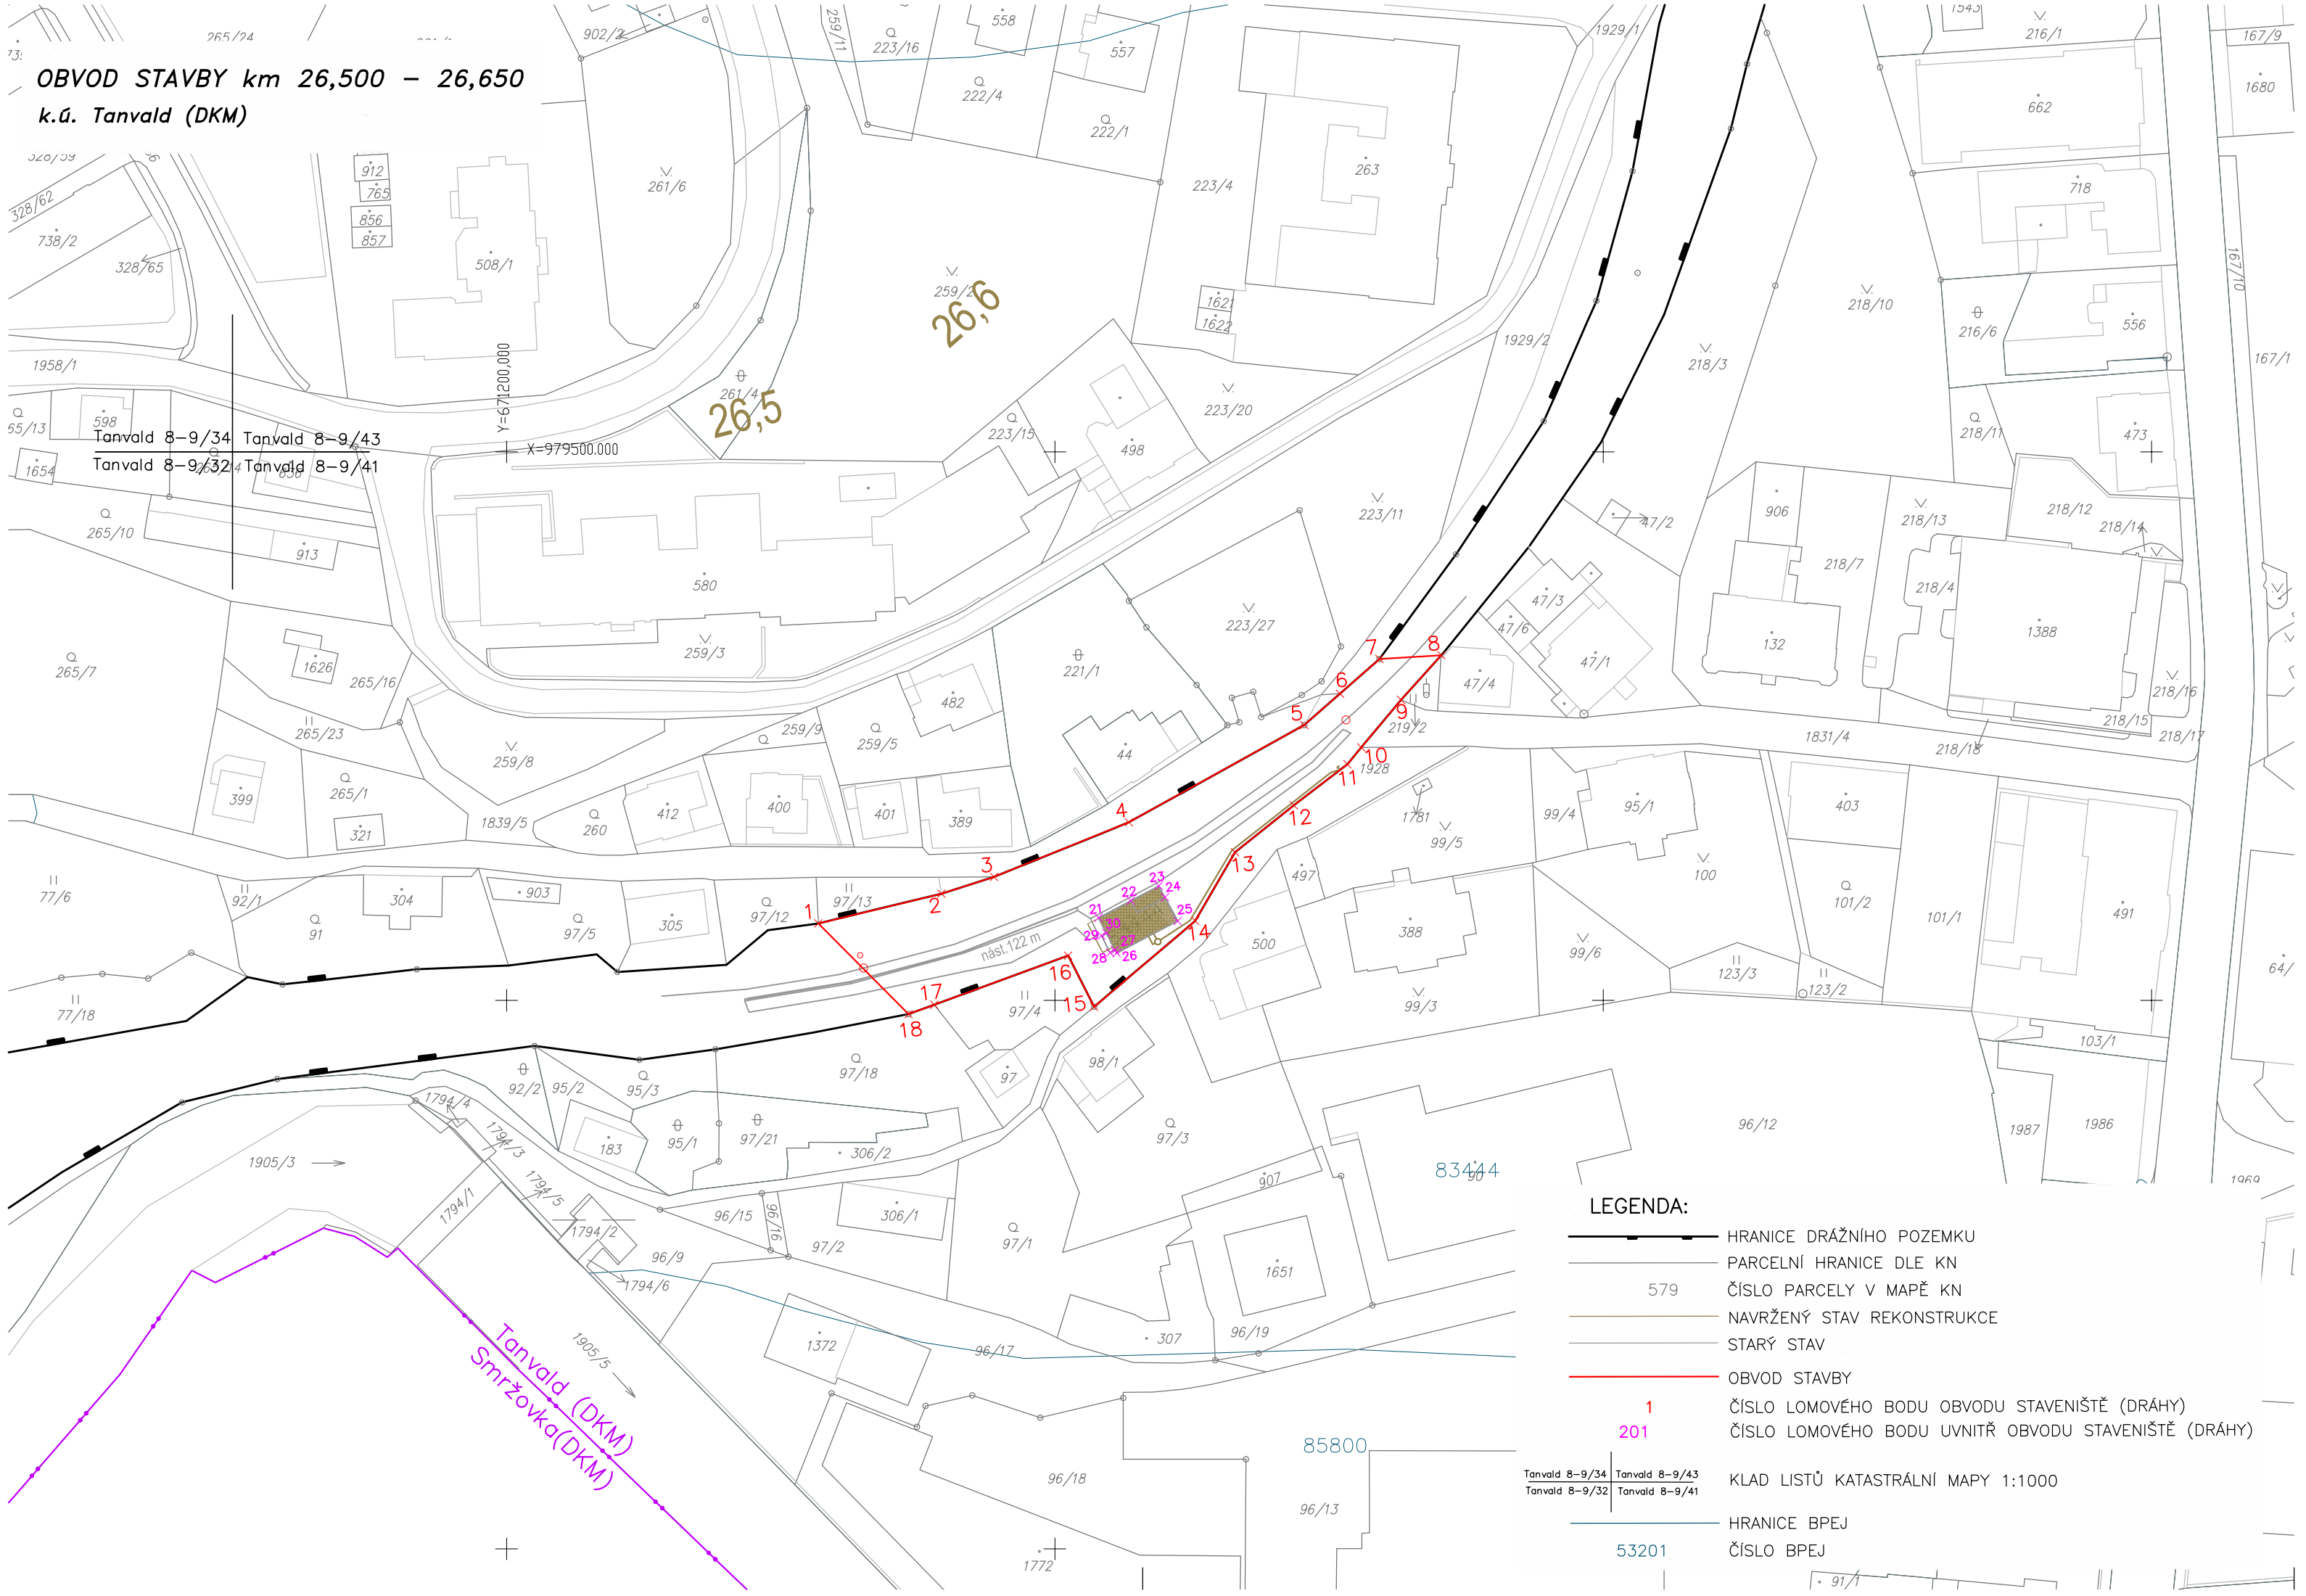

Odpovědný projektant:			PROGI SPOL. S R. O.
Vypracoval:	Helena Zahradníková	Zahradníková	Žukovova 79/60, 400 03 Ústí nad Labem projekce@progl.cz Tel: 411 198 004
Kontroloval:	Ing. Michal Baštán		
Objednatel:	**Správa železniční dopravní cesty, s.o.** IČO: 70994234, Dlážděná 1003/7, Nové Město, 110 Praha 1		

Stavba:		Číslo projektu:	67/2017
		Datum:	11/2017
"TOA POINT NRZO" - SO 01 - Tanvald - zastávka		Stupeň:	PROJEKT
		Měřítko:	1 : 1 000
		Část: I.5.3	Číslo výkresu: 1
OBVOD STAVBY km 26,500 - 26,650			