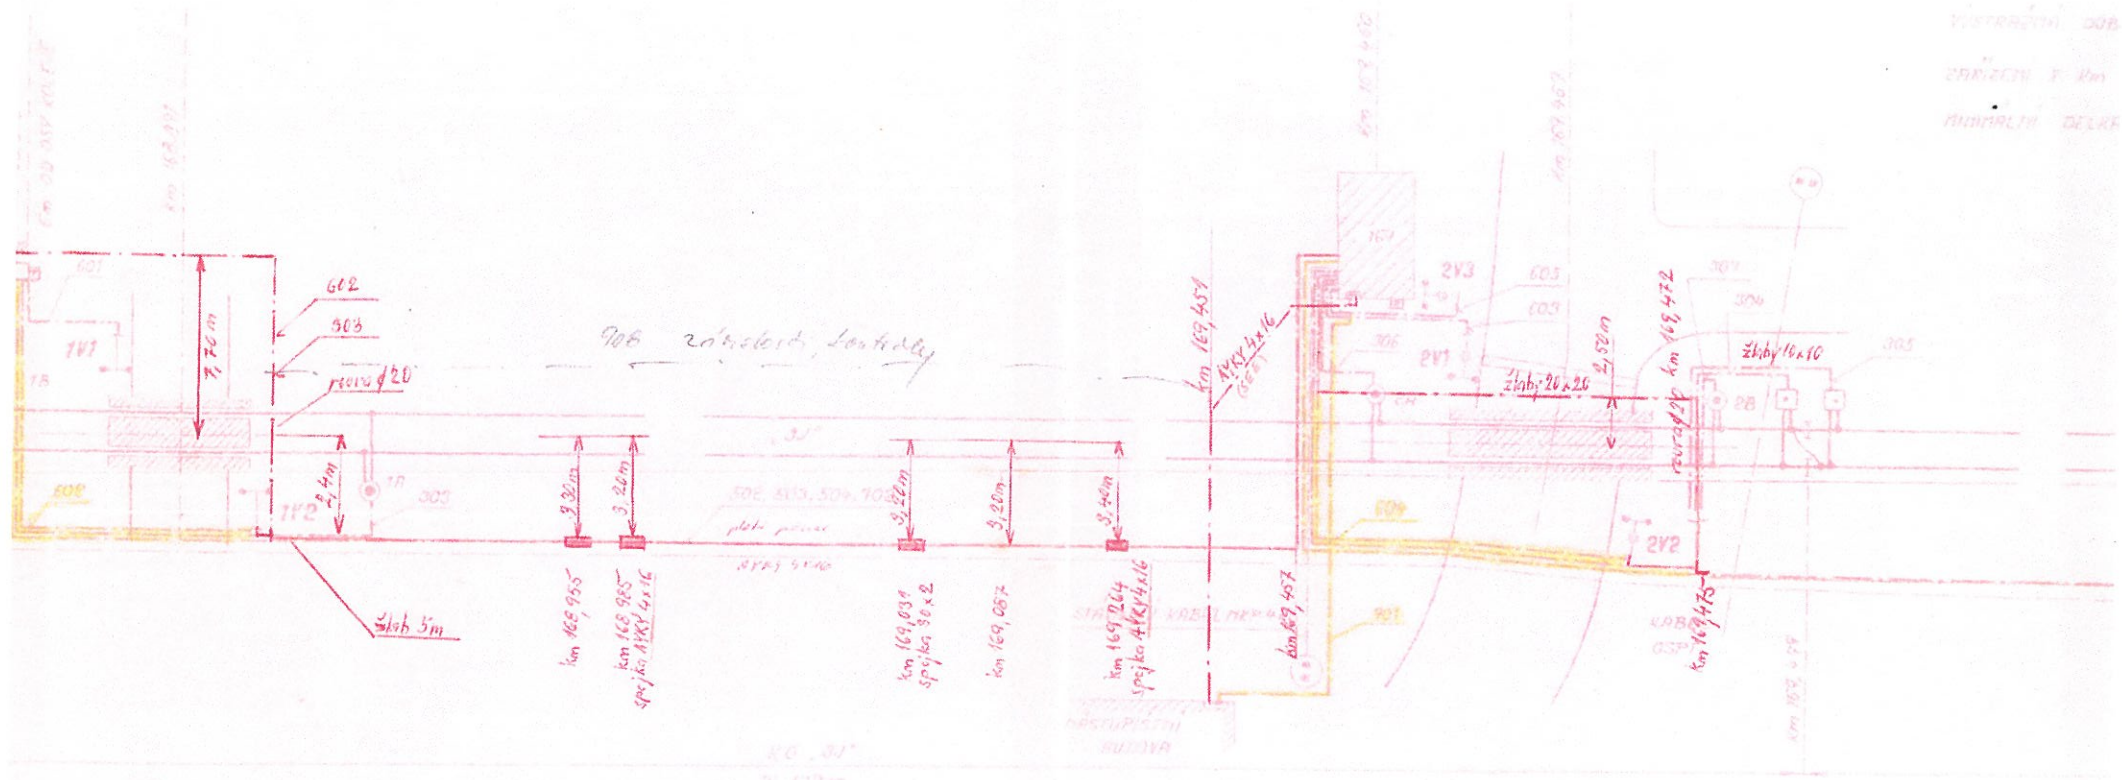

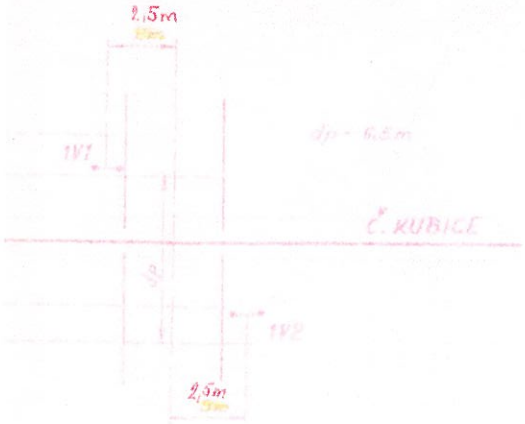

1V1 – 3,5m od osy komunikace
2V2 – 4,0m — " —
2V3 – 4,3m — " —

* uváděné vzdálenosti jsou měřeny od kolmice vztyčené ve středu přejezdu