


SMĚR: LITOMĚŘICE HORNÍ NADRAŽÍ
NEJVYŠŠÍ TRATOVÁ RYCHLOST: 100 KM/HOD.
ZÁBRZDNÁ VZDÁLENOST: 700M

SMĚR: LIBEŠICE
NEJVYŠŠÍ TRATOVÁ RYCHLOST: 100 KM/HOD.
ZÁBRZDNÁ VZDÁLENOST: 700M

Ploskovice z.

Horní Řepčice z.

ŽST Libešice



TABULKA POČÍTACÍCH BODŮ		
Ozn.	Počet bodů	Umístění
T8 Lt-Lb	LLPB11; LLPB13	RD PZS LL4
T9 Lt-Lb	LLPB13; LLPB14	RD PZS LL4/LL8
T10 Lt-Lb	LLPB14; LLPB16	RD PZS LL8
T11 Lt-Lb	LLPB15; LLPB18	RD PZS LL8
T12 Lt-Lb	LLPB17; LLPB20	RD PZS LL8
T13 Lt-Lb	LLPB19; LLPB21	RD PZS LL8
T14 Lt-Lb	LLPB21; LLPB23	RD PZS LL8
T15 Lt-Lb	LLPB22; LLPB1	RD PZS LL8
LKa	LLPB24/LPB1; LIPB2	RD PZS LL8
LKb	LIPB2; LIPB3	RD PZS LL8

LEGENDA:
— řešeno v rámci PS 06-01-01
— řešeno v rámci souvisejících PS a SO
— stávající stav

AKTUALIZACE 08/2017 - po připomínkách

				číslo soupravy
č. změny	datum	popis a zdůvodnění	podpis	

Odpov. projektant stavby
Ing. David Růža

STRABAG

STRABAG Rail a.s.
Železničářská 1385/29
400 03 Ústí nad Labem - Střekov
tel.: +420 475 300 111
e-mail: projekt.ul@strabag.com

Stavba
**Revitalizace trati
Lovosice - Česká Lipa**

Investor:
SZDC
Státní železniční dopravní podnik

Stupeň
Datum

PD
08/2017

Autorizovaný projekt. Ing. Josef Hrnčíř	Vedoucí projektu Ing. Josef Hrnčíř	Technický projektant Tomáš Škubal	Dokladový projektant -	Projekční kancelář: Klatovská 100/863, 301 00 Písek TA TECHNICA s.r.o. DIČ: CZ-62618911 tel.: 378 023 411 e-mail: kta@ta-technika.cz www: http://www.ta-technika.cz ID datové schránky: fw3g5fxh
Kraj: Ústecký, Liberecký Objednatel: SZDC, s.o., Stavební správa západ Sokolovská 278/1955, 190 00 Praha 9				Číslo zakázky Datum Účel
Název stavby: "Revitalizace trati Lovosice - Česká Lipa"				Z17-002 08/2017 PD
PS 06-01-01 Litoměřice hor.n. - Libešice, TZZ				Počet listů Číslo výkresu
Situační schéma - nový stav				8x A4 0204