


RD "BC4"
PZS km 73,700

RD "BC5"
PZS km 74,557

RD "BC6"
PZS km 76,078

RD "BC7"
PZS km 76,540

RD "BC8"
PZS km 77,012

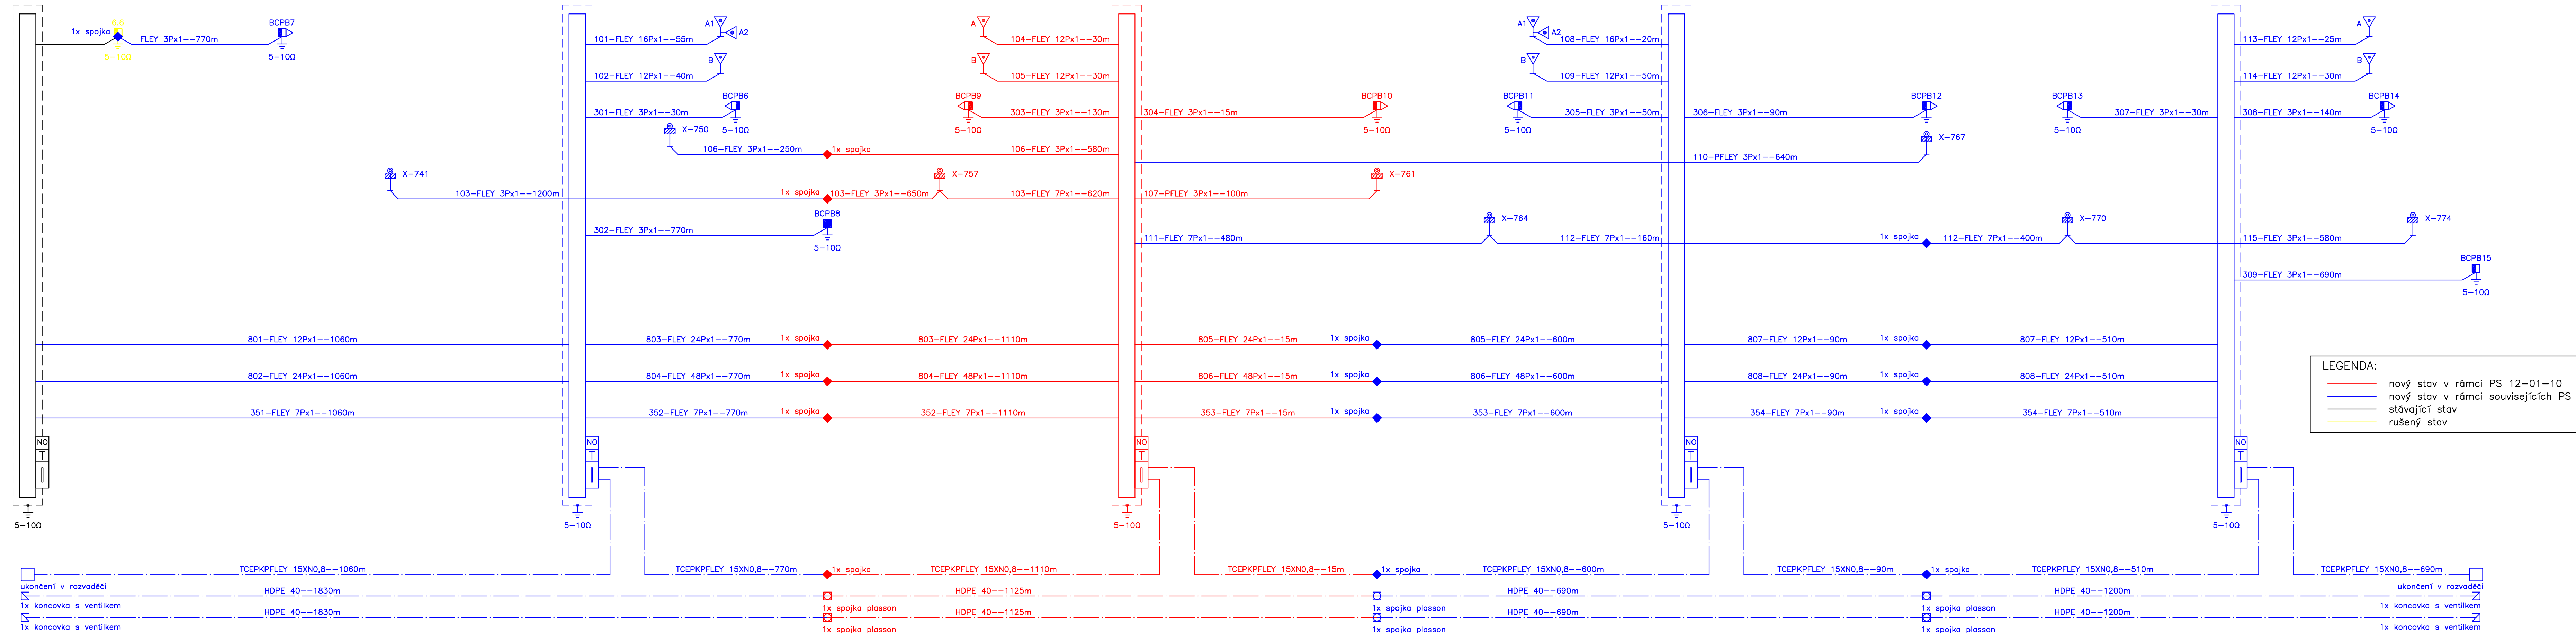

AKTUALIZACE 08/2017 - po připomínkách

				číslo soupravy
-	-	-	-	
č. změny	datum	popis a zdůvodnění	podpis	

Odpov. projektant stavby Ing. David Růža	STRABAG Železničářská 1385/29 400 03 Ústí nad Labem - Střekov tel.: +420 475 300 111 e-mail: projekt.ul@strabag.com	STRABAG Rail a.s. Investor: SŽDC Správa železniční dopravní cesty
Stavba Revitalizace trati Lovosice - Česká Lípa		Stupeň PD
Datum 12/2016		

AutORIZOVANÝ projekt Ing. Josef Hrnčíř	Vedoucí projektu Ing. Josef Hrnčíř	Technický projektant Tomáš Skubal	Dokladový projektant -	Projekční kancelář: KTA TECHNICA s.r.o. Klatovská 100/863, 301 00 Plzeň DIČ: CZ-62018911 tel.: 378 023 411 e-mail: kta@kta-technika.cz www: http://www.kta-technika.cz
Kraj: Ústecký, Liberecký Objednatel: SŽDC, s.o., Stavební správa západ Sokolovská 278/1955, 190 00 Praha 9				ID datové schránky: fw3g5xh
Název stavby: "Revitalizace trati Lovosice - Česká Lípa"				Číslo zakázky Z17-002
PS 12-01-10 Žel. přejezd ev. km 76,078, PZZ				Datum 08/2017
Schématický kabelový plán				Účel PD
				Počet listů 6x A4
				Číslo výkresu 1000