



Operační program
Doprava




Evropská unie
Investice do vaší budoucnosti
Fond soudržnosti

AKTUALIZACE 08/2017 - po připomínkách

				číslo soupravy
-	-	-	-	
č. změny	datum	popis a zdůvodnění	podpis	

Odpov. projektant stavby Ing. David Růža	<div>STRABAG</div>	STRABAG Rail a.s. Železničářská 1385/29 400 03 Ústí nad Labem - Střekov tel.: +420 475 300 111 e-mail: projekt.ul@strabag.com
Stavba	Investor: <div>SZDC</div> Správa železniční dopravní cesty	
Revitalizace trati Lovosice - Česká Lípa		Stupeň PD Datum 08/2017

Autorizovaný projekt.	Vedoucí projektu	Technický projektant	Dokladový projektant	Projekční kancelář:	
Ing. Josef Hrnčář	Ing. Josef Hrnčář	Tomáš Škubal	-	<div>KA</div> TECHNIKA s.r.o. Klatovská 100/863, 301 00 Plzeň	
Kraj: Ústecký, Liberecký		Stavební úřad: DÚ Praha		DIČ:	CZ-62618911
Objednatel:		SZDC, s.o., Stavební správa západ Sokolovská 278/1955, 190 00 Praha 9		tel.:	378 023 411
Název stavby:		"Revitalizace trati Lovosice - Česká Lípa"		e-mail:	kta@kta-technika.cz
PS 12-01-12 Žel. přejezd ev. km 77,012, PZZ		Polohopisný výkres - rozhledové poměry		www:	http://www.kta-technika.cz
				ID datové schránky:	fw3g5xh
				Číslo zakázky	Z17-002
				Datum	08/2017
				Účel	PD
				Počet listů	3x A4
				Číslo výkresu	0102

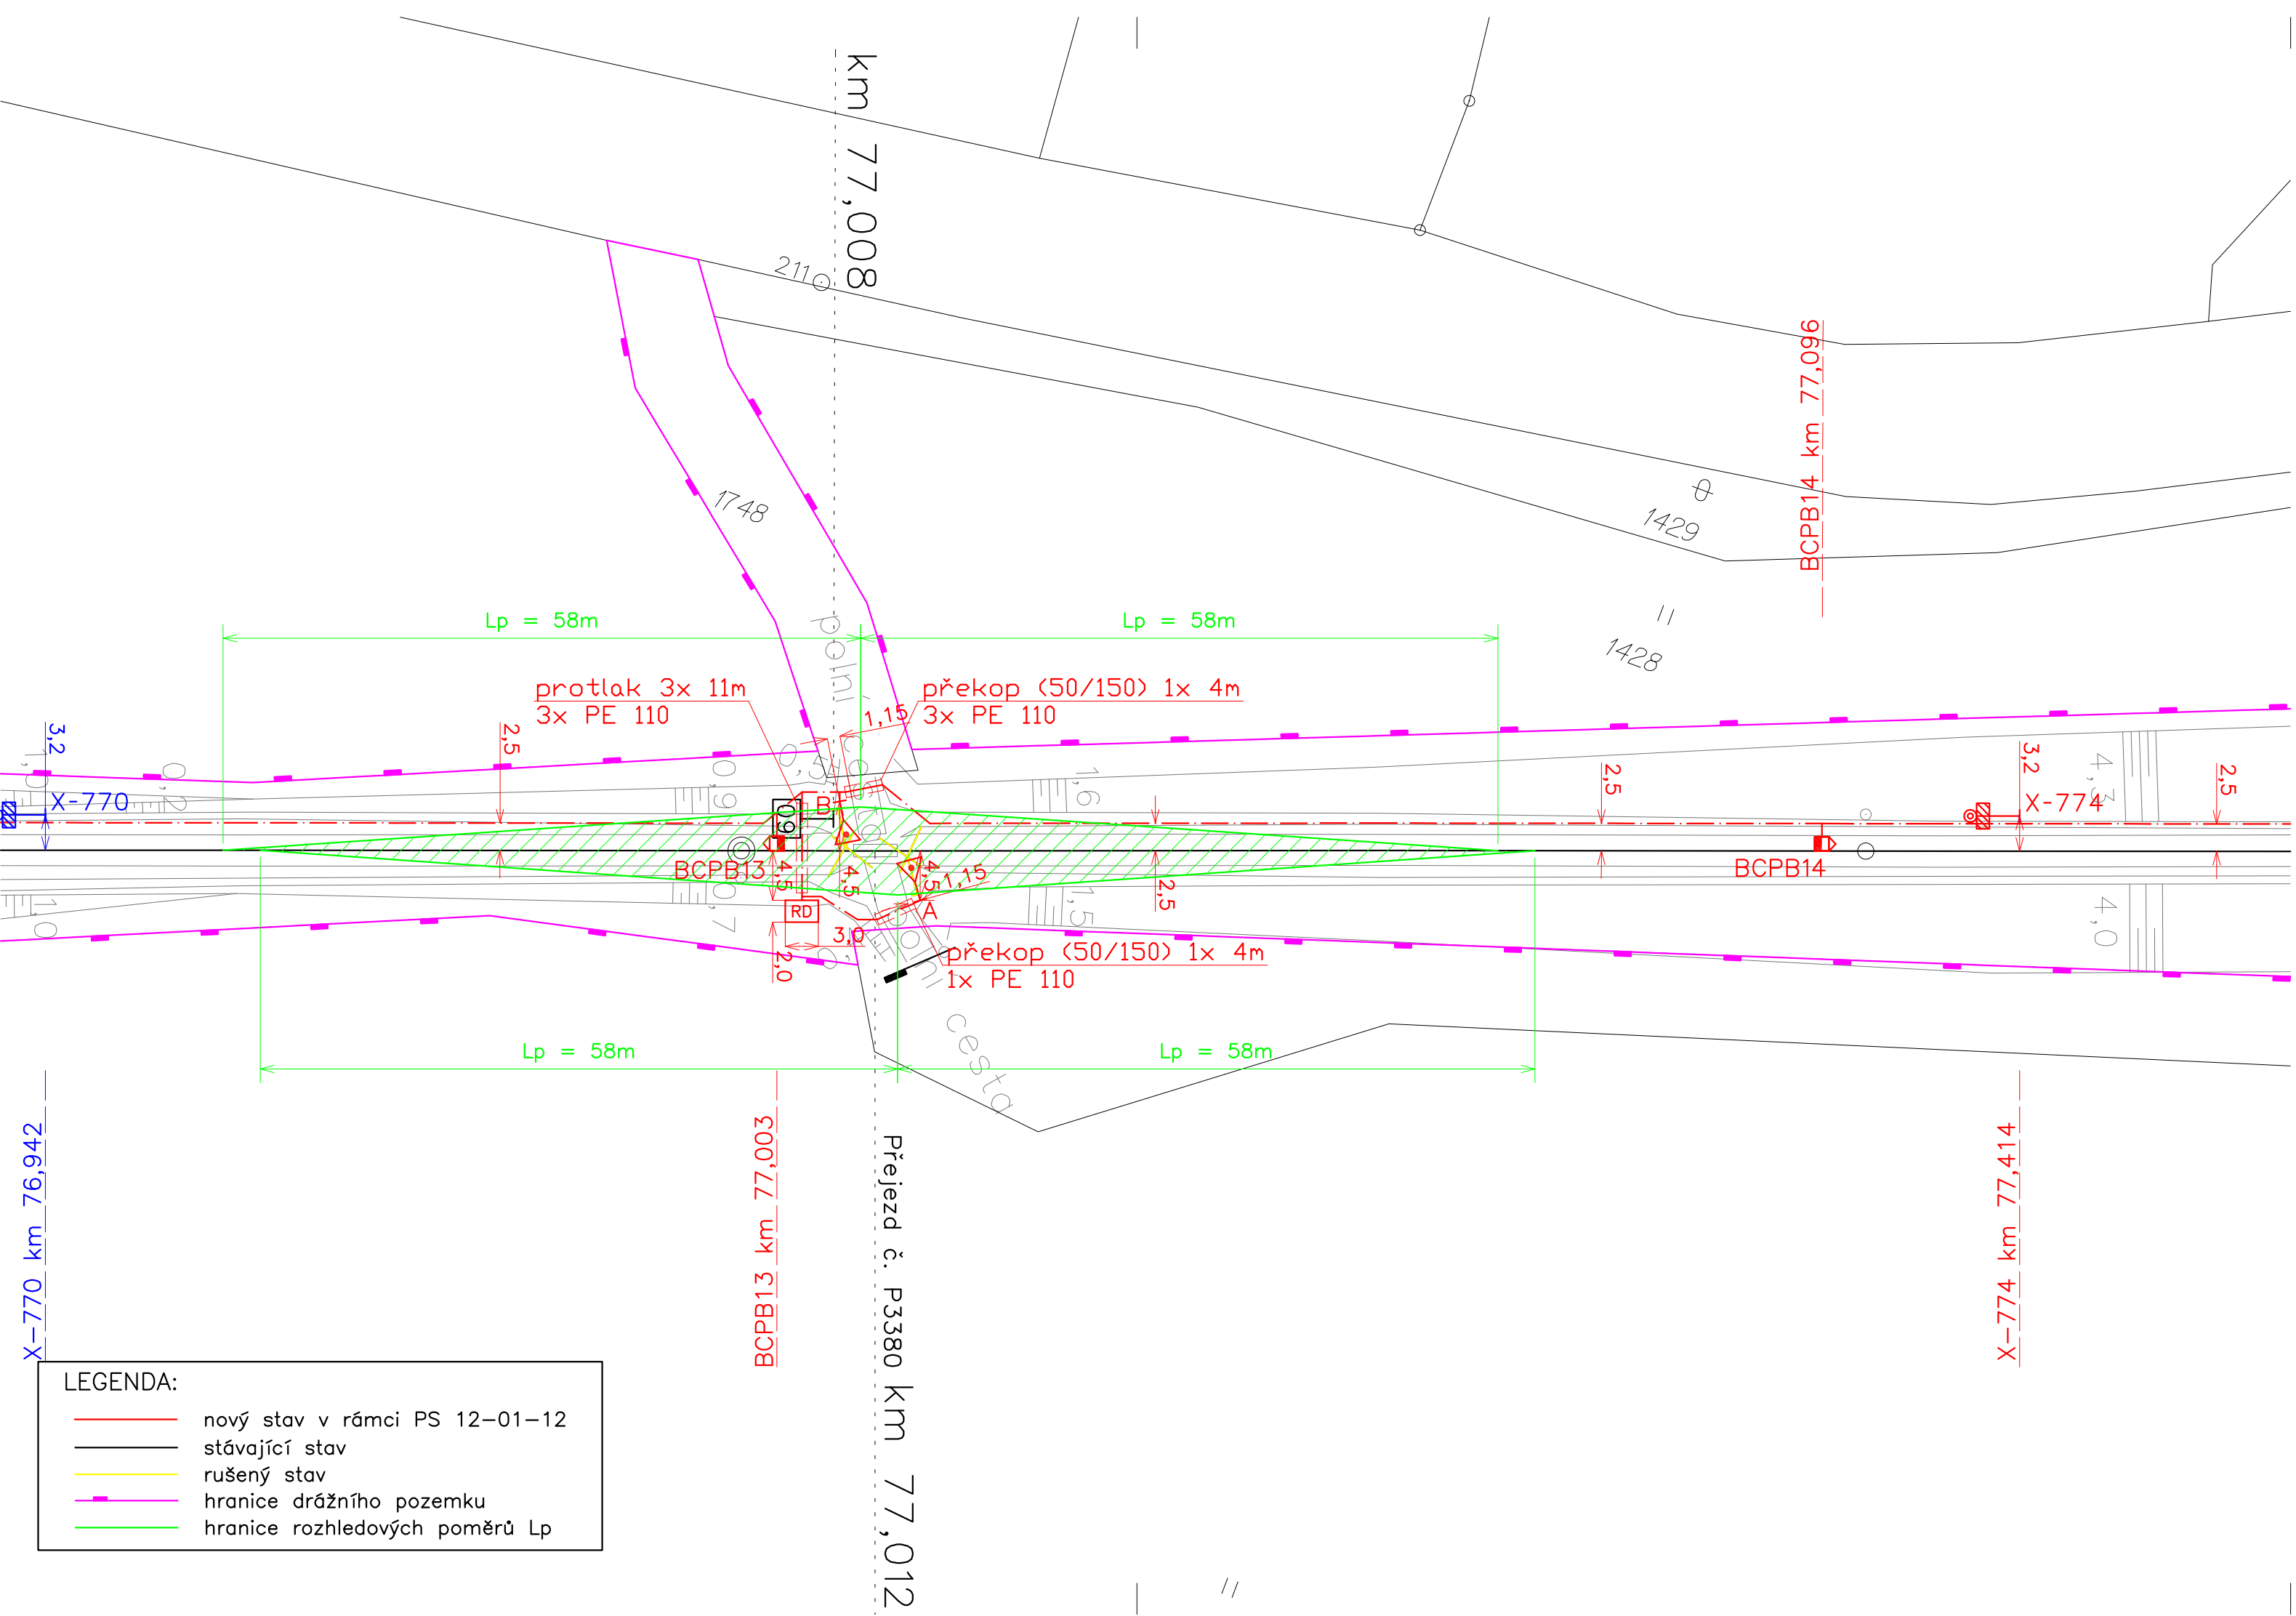

LEGENDA:

- nový stav v rámci PS 12-01-12
- stávající stav
- rušený stav
- hranice drážního pozemku
- hranice rozhledových poměrů Lp