


RD "BC4"
PZS km 73,700

RD "BC5"
PZS km 74,557

RD "BC6"
PZS km 76,078

RD "BC7"
PZS km 76,540

RD "BC8"
PZS km 77,012

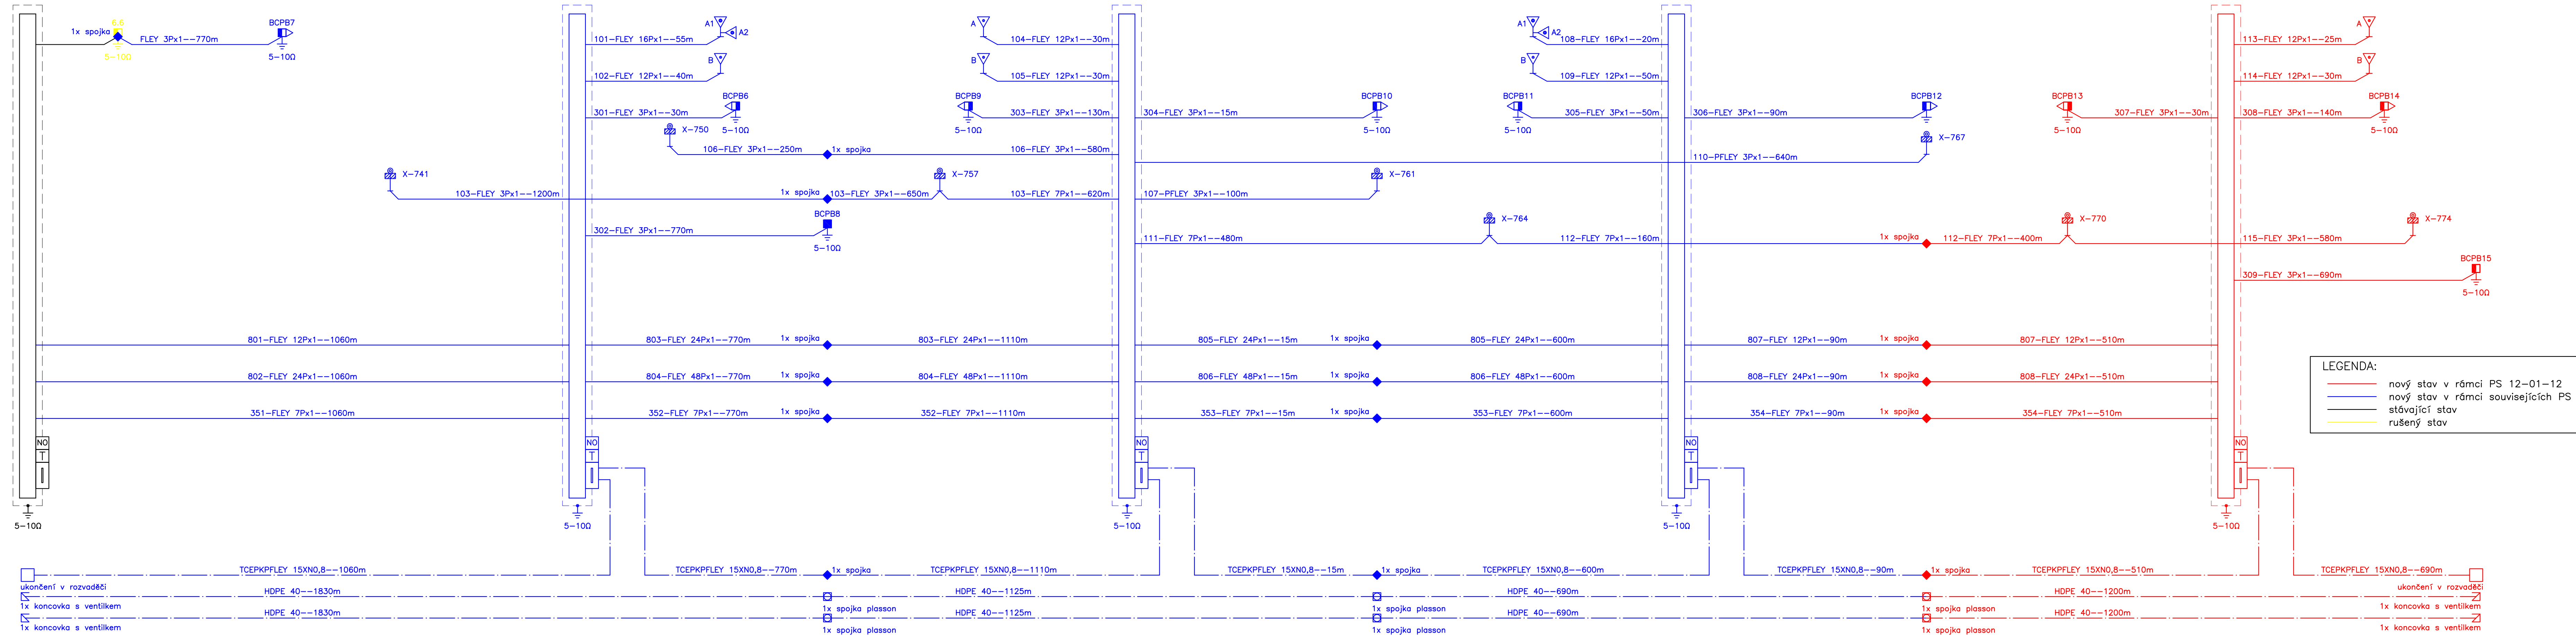

AKTUALIZACE 08/2017 - po připomínkách

				číslo soupravy
-	-	-	-	
č. změny	datum	popis a zdůvodnění	podpis	

Odpov. projektant stavby <i>D. Růža</i> Ing. David Růža	STRABAG Železničářská 1385/29 400 03 Ústí nad Labem - Střekov tel.: +420 475 300 111 e-mail: projekt.ul@strabag.com
Stavba Revitalizace trati Lovosice - Česká Lípa	Investor: SŽDC Správa železniční dopravní cesty
Stupeň Datum	PD 12/2016

AutORIZOVANÝ projekt Ing. Josef Hrnčíř	Vedoucí projektu Ing. Josef Hrnčíř	Technický projektant Tomáš Skubal	Dokladový projektant -	Projekční kancelář: ETA TECHNICA s.r.o. Klatovská 100/863, 301 00 Plzeň DIČ: CZ-62018911 tel.: 378 023 411 e-mail: kta@eta-technika.cz www: http://www.eta-technika.cz ID datové schránky: fw3g5xh
Kraj: Ústecký, Liberecký	Stavební úřad: DÚ Praha			
Objednatel: SŽDC, s.o., Stavební správa západ Sokolovská 278/1955, 190 00 Praha 9				
Název stavby: "Revitalizace trati Lovosice - Česká Lípa"				
PS 12-01-12 Žel. přejezd ev. km 77,012, PZZ				
Schématický kabelový plán				Číslo výkresu 1000