

LEGENDA:

nový stav v rámci PS 03-02-02


řešeno v rámci souvisejících PS a SO

stávající stav

osa koleje

optická spojka

kabelová komora např. Romold

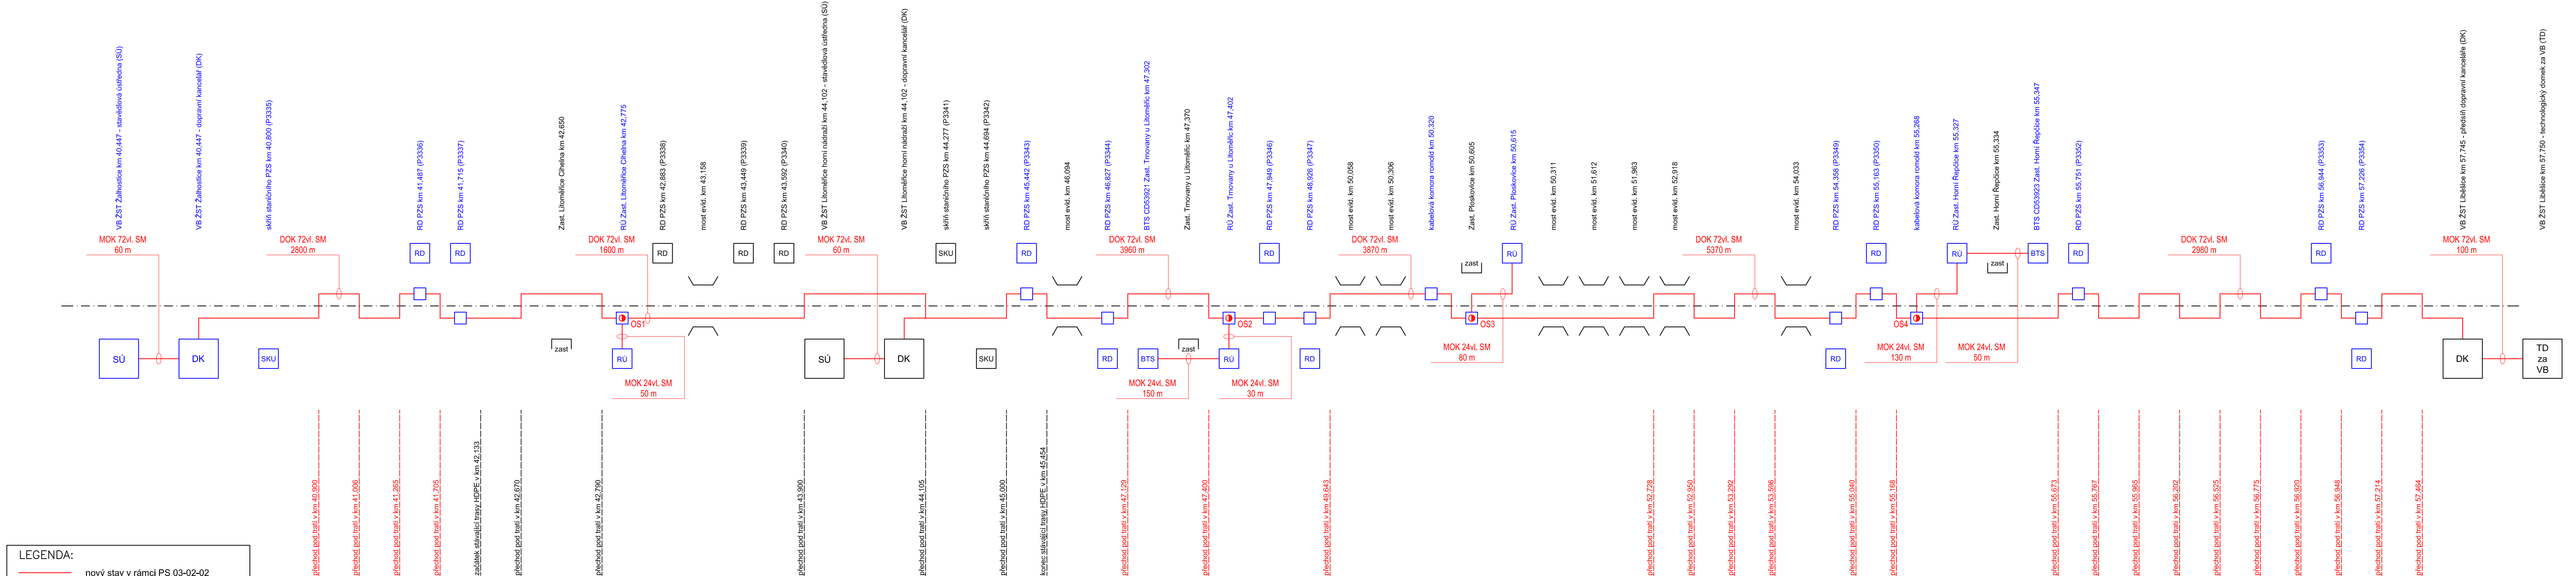

### AKTUALIZACE 08/2017 - po připomínkách

|          |       |                    |                |
|----------|-------|--------------------|----------------|
|          |       |                    | číslo soupravy |
|          |       |                    |                |
|          |       |                    |                |
| č. změny | datum | popis a zdůvodnění | podpis         |

Odpov. projektant stavby

Ing. David Růža

Stavba

Revitalizace trati  
Lovosice - Česká Lípa

Investor:

Strabag Rail a.s.

Železničářská 1385/29  
400 03 Ústí nad Labem - Střekov  
tel.: +420 475 300 111  
e-mail: projekt.ul@strabag.com

Stupeň

PD

Datum

08/2017

|  |                         |                      |                      |   |
|--|-------------------------|----------------------|----------------------|---|
| Autorizovaný projekt.  | Vedoucí projektu        | Technický projektant | Dokladový projektant | Projektční kancelář:  |
| Ing. Josef Hrnčíř  | Ing. Josef Hrnčíř       | Tomáš Škubal         | -                    | <div>Klatovská 100/863, 301 00 Pízeň<br/>DIČ: CZ-628 189 91<br/>tel.: 378 023 411<br/>e-mail: kta@kta-technika.cz<br/>www: http://www.kta-technika.cz<br/>ID datové schránky: fw3g5xh</div> |
| Kraj: Ústecký, Liberecký   | Stavební úřad: DÚ Praha |                      |                      | Číslo zakázky   |
| Objednatel: SŽDC, s.o., Stavební správa západ<br>Sokolovská 278/1955, 190 00 Praha 9 |                         |                      |                      | Z17-002   |
| Název stavby: "Revitalizace trati Lovosice - Česká Lípa"                             |                         |                      |                      | Datum   |
| PS 03-02-02 Žalhostice - Liběšice, DOK   |                         |                      |                      | 08/2017   |
|  |                         |                      |                      | Účel  |
|  |                         |                      |                      | PD  |
|  |                         |                      |                      | Počet listů   |
|  |                         |                      |                      | 6x A4   |
|  |                         |                      |                      | Číslo výkresu   |
|  |                         |                      |                      | 003   |