


1. FÁZE


1st STAGE

SITUACE NÁVRHU SE ZÁKRESEM 1.NP 1:750
DESIGN SITUATION WITH DRAW 1.NP

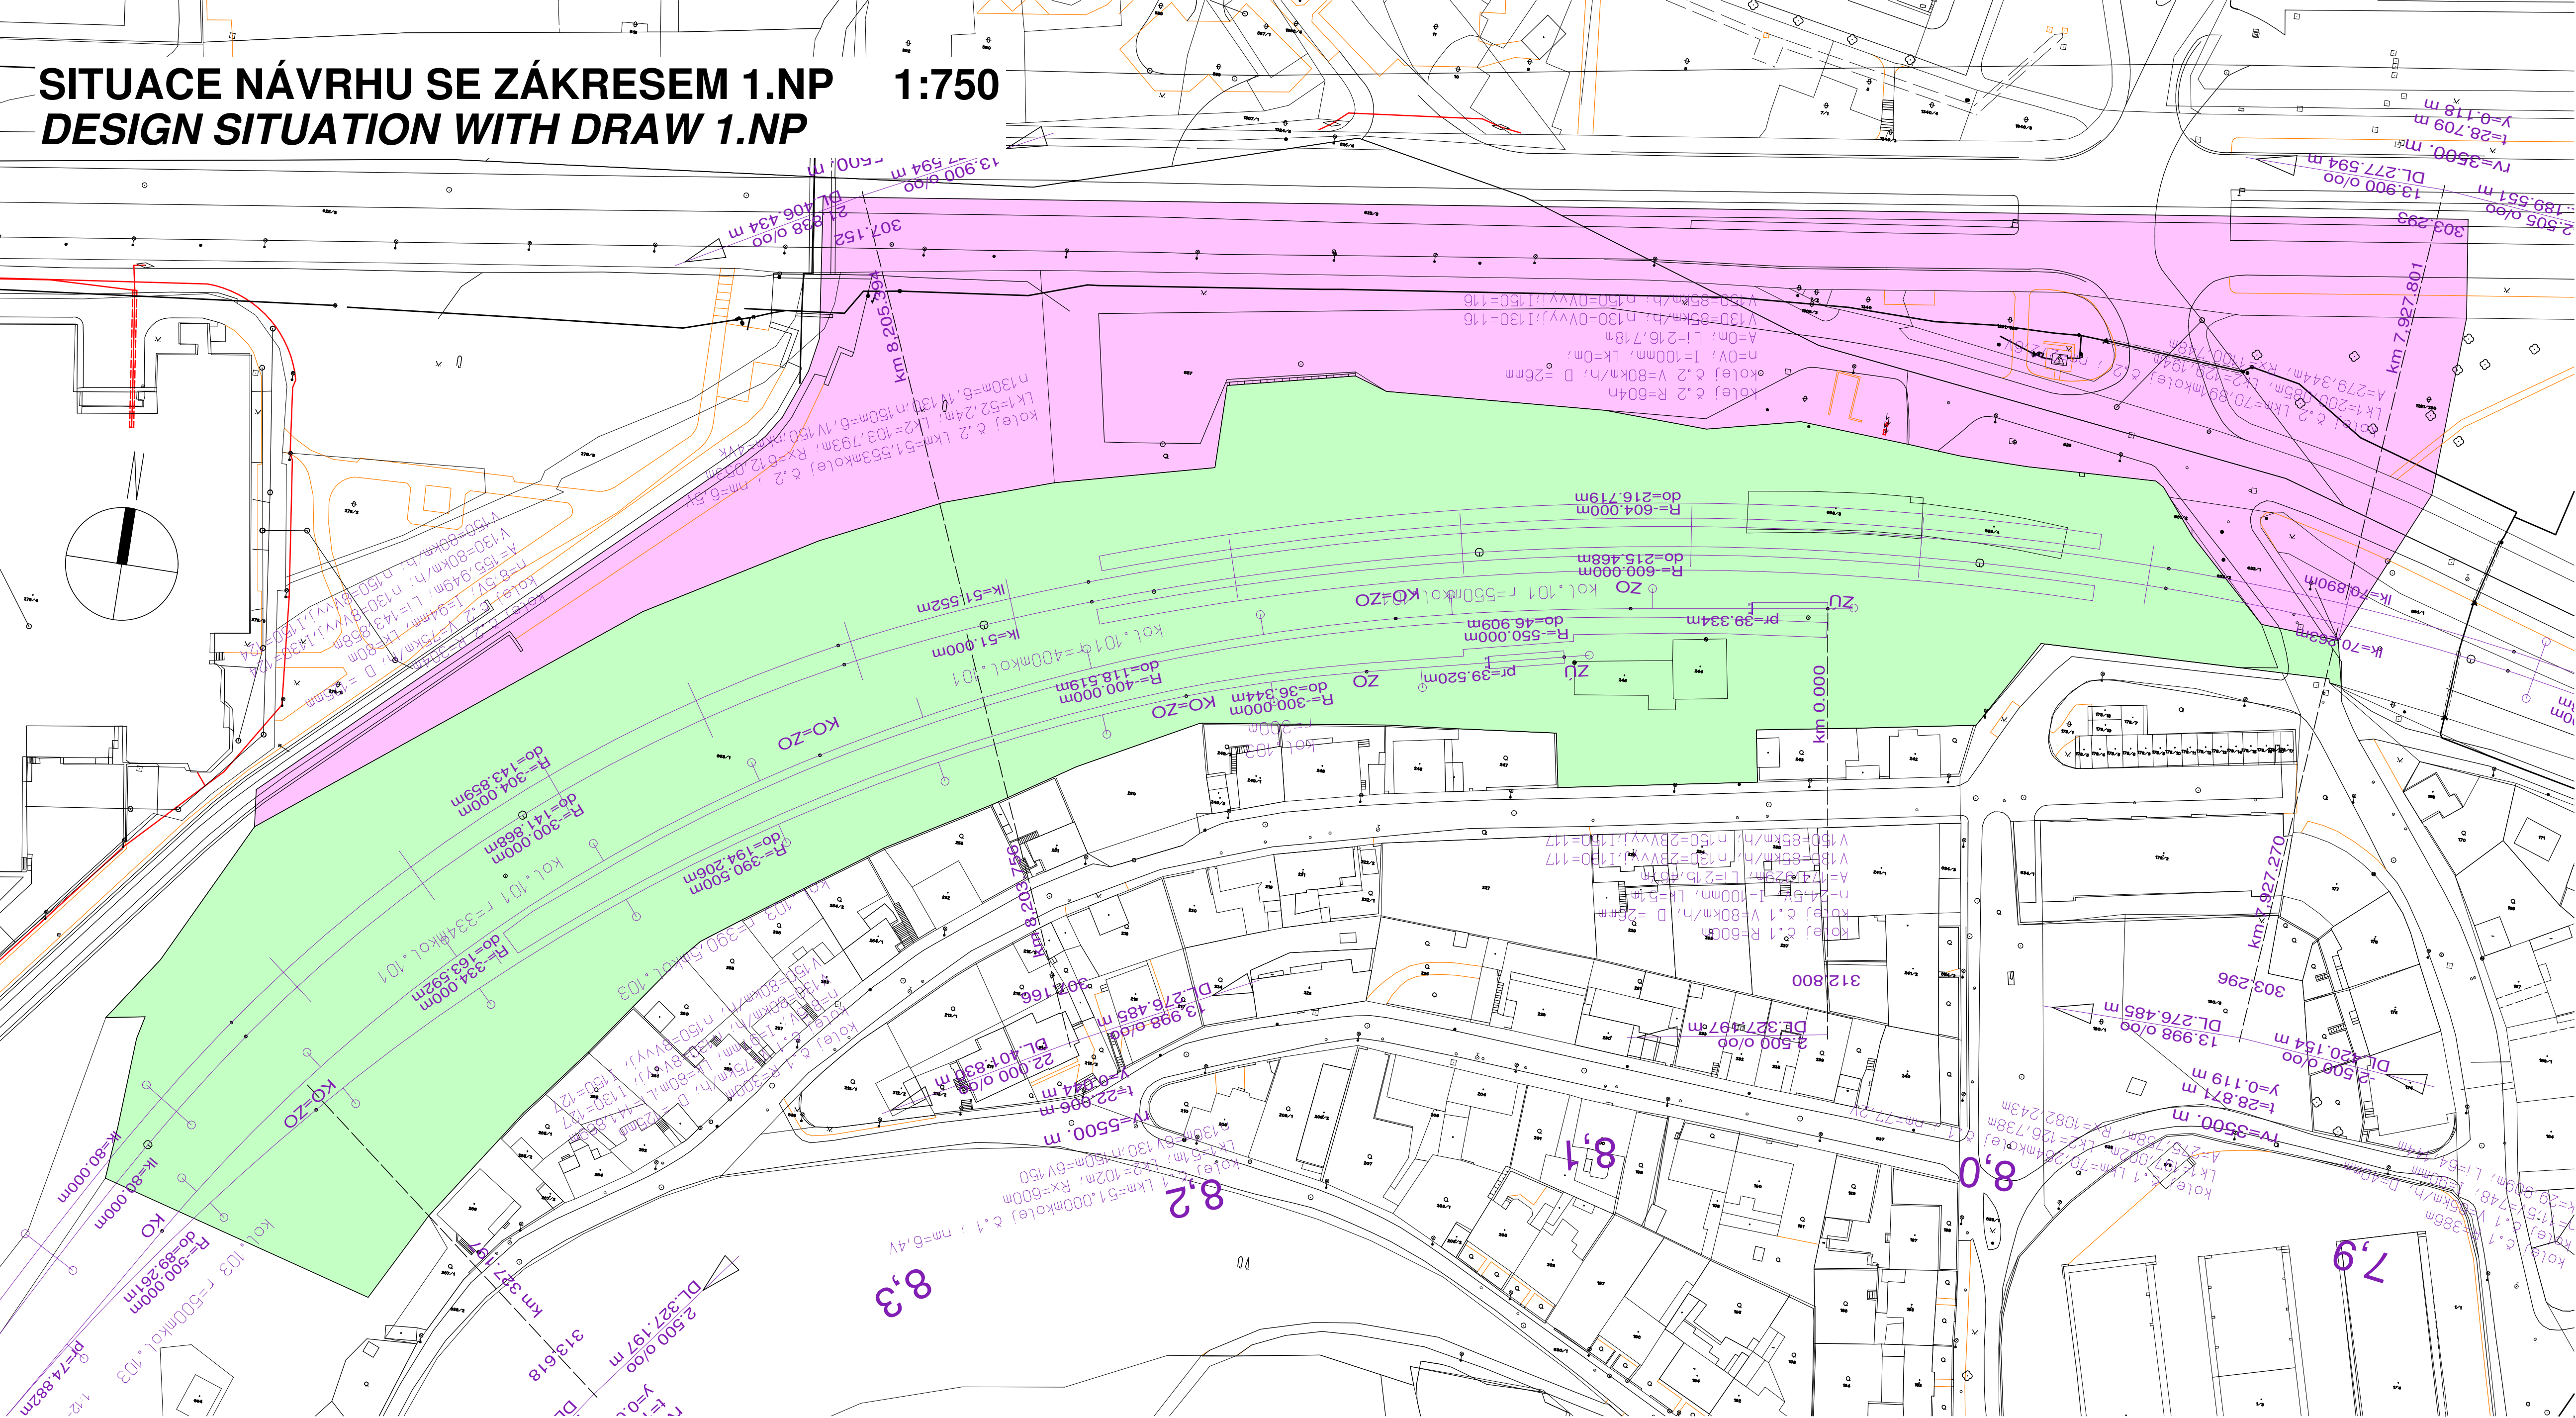


**SCHÉMATA
SCHEMES**

**VOLNÁ PREZENTACE
FREE PRESENTATION**

 


**PROSTOROVÉ ZOBRAZENÍ NÁVRHU - AXONOMETRIE, NADHLEDOVÁ PERSPEKTIVA
SPATIAL VIEW OF THE DESIGN - AXONOMETRIC PROJECTION, AERIAL VIEW**

**TEXT
TEXT**

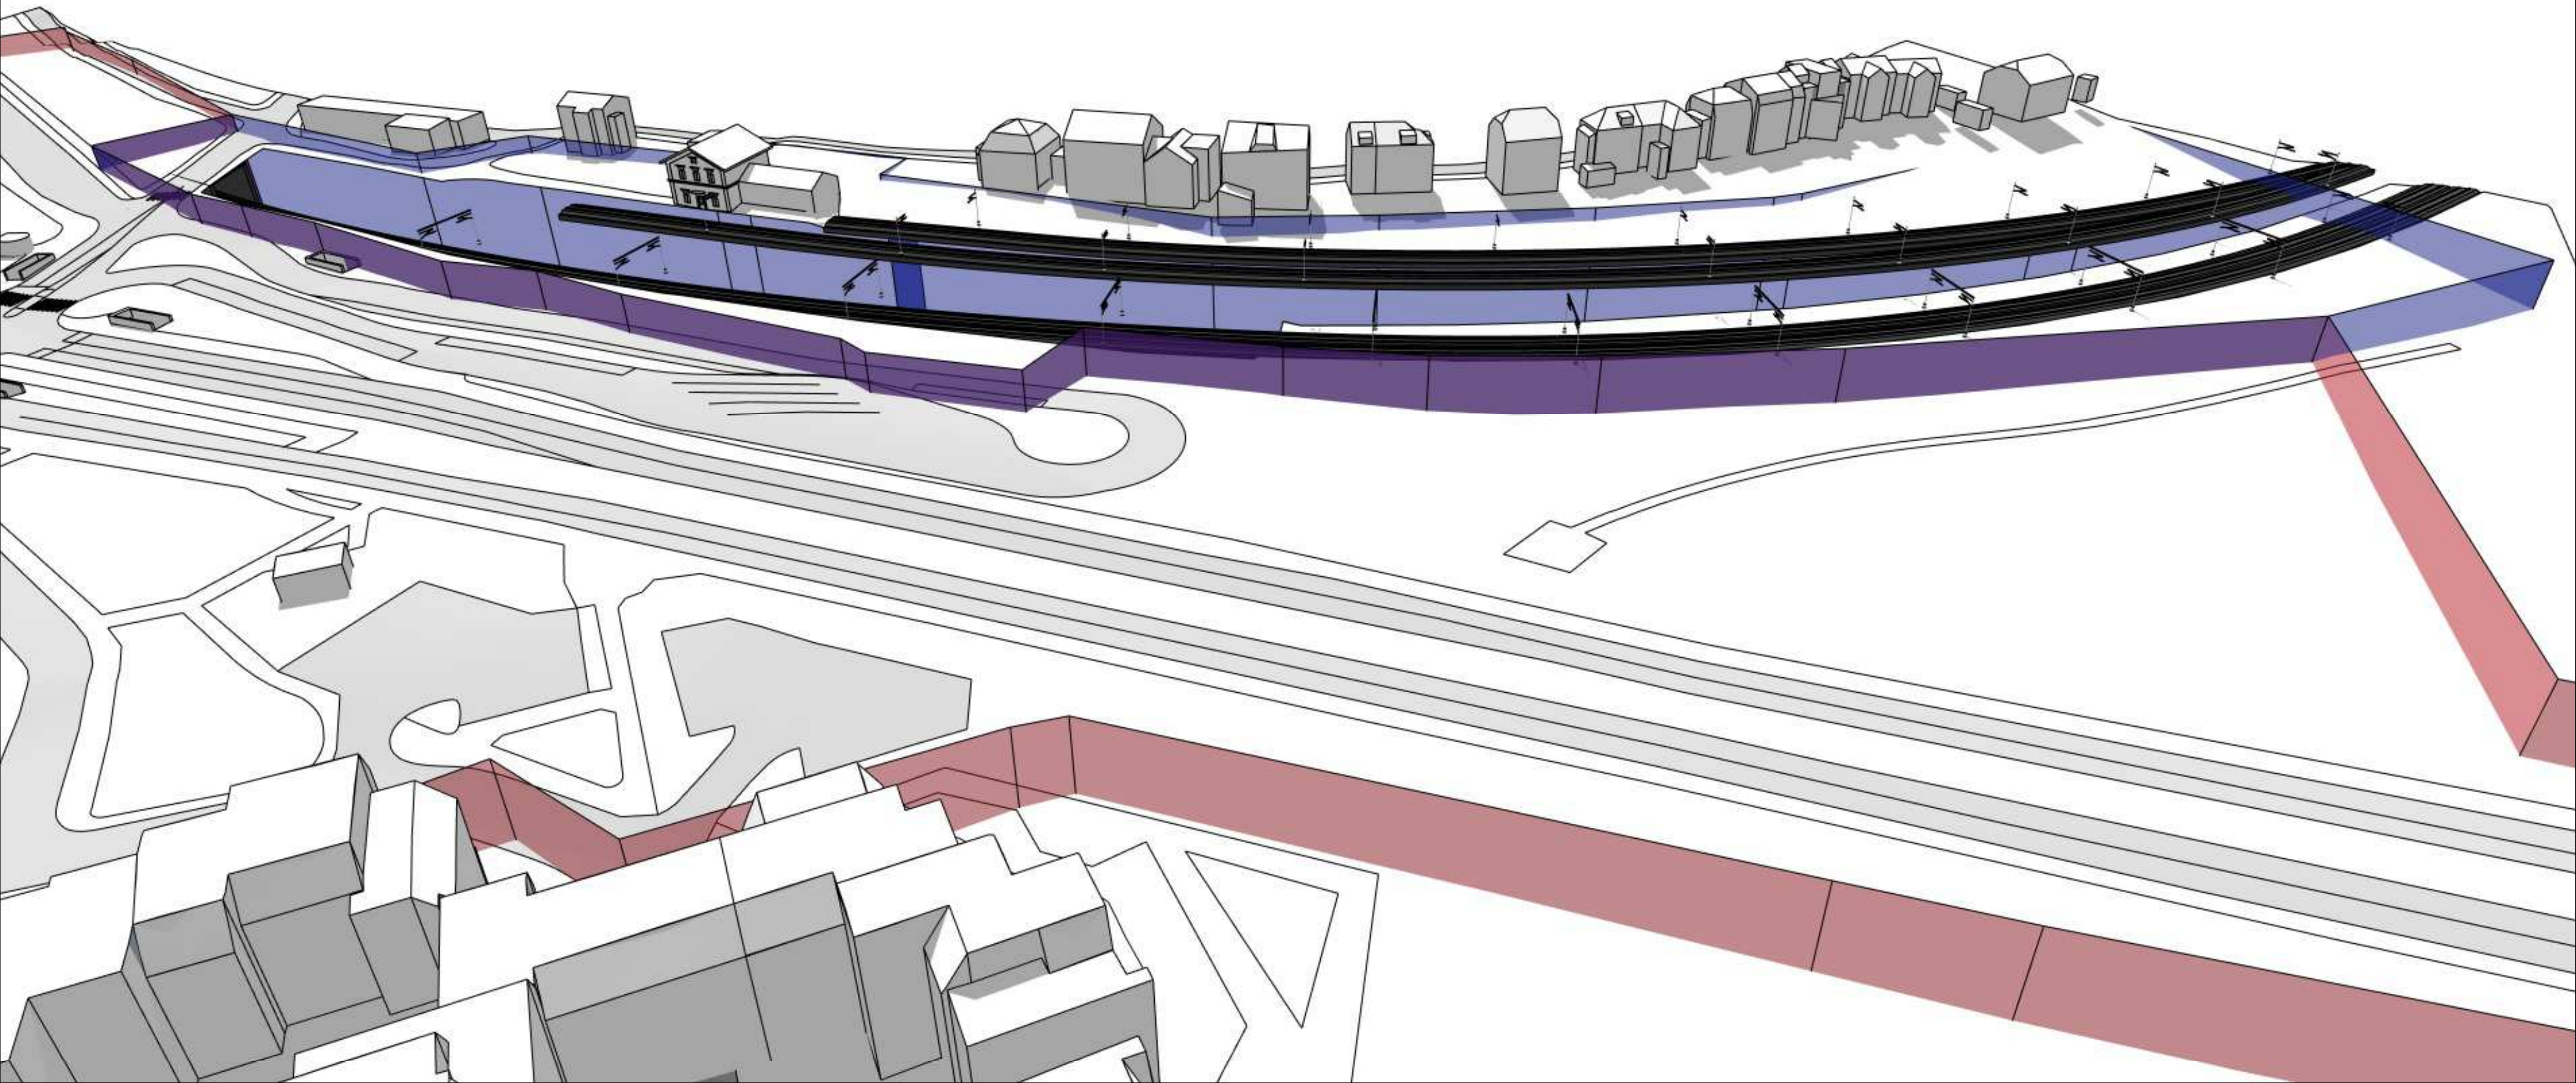


**VYSVĚTLUJÍCÍ SCHEMATA, VOLNÁ PREZENTACE
EXPLANATORY DIAGRAMS, FREE PRESENTATION**

 

2. FÁZE

2nd STAGE

SITUACE NÁVRHU SE ZÁKRESEM 1.NP 1:500
DESIGN SITUATION WITH DRAW 1.NP

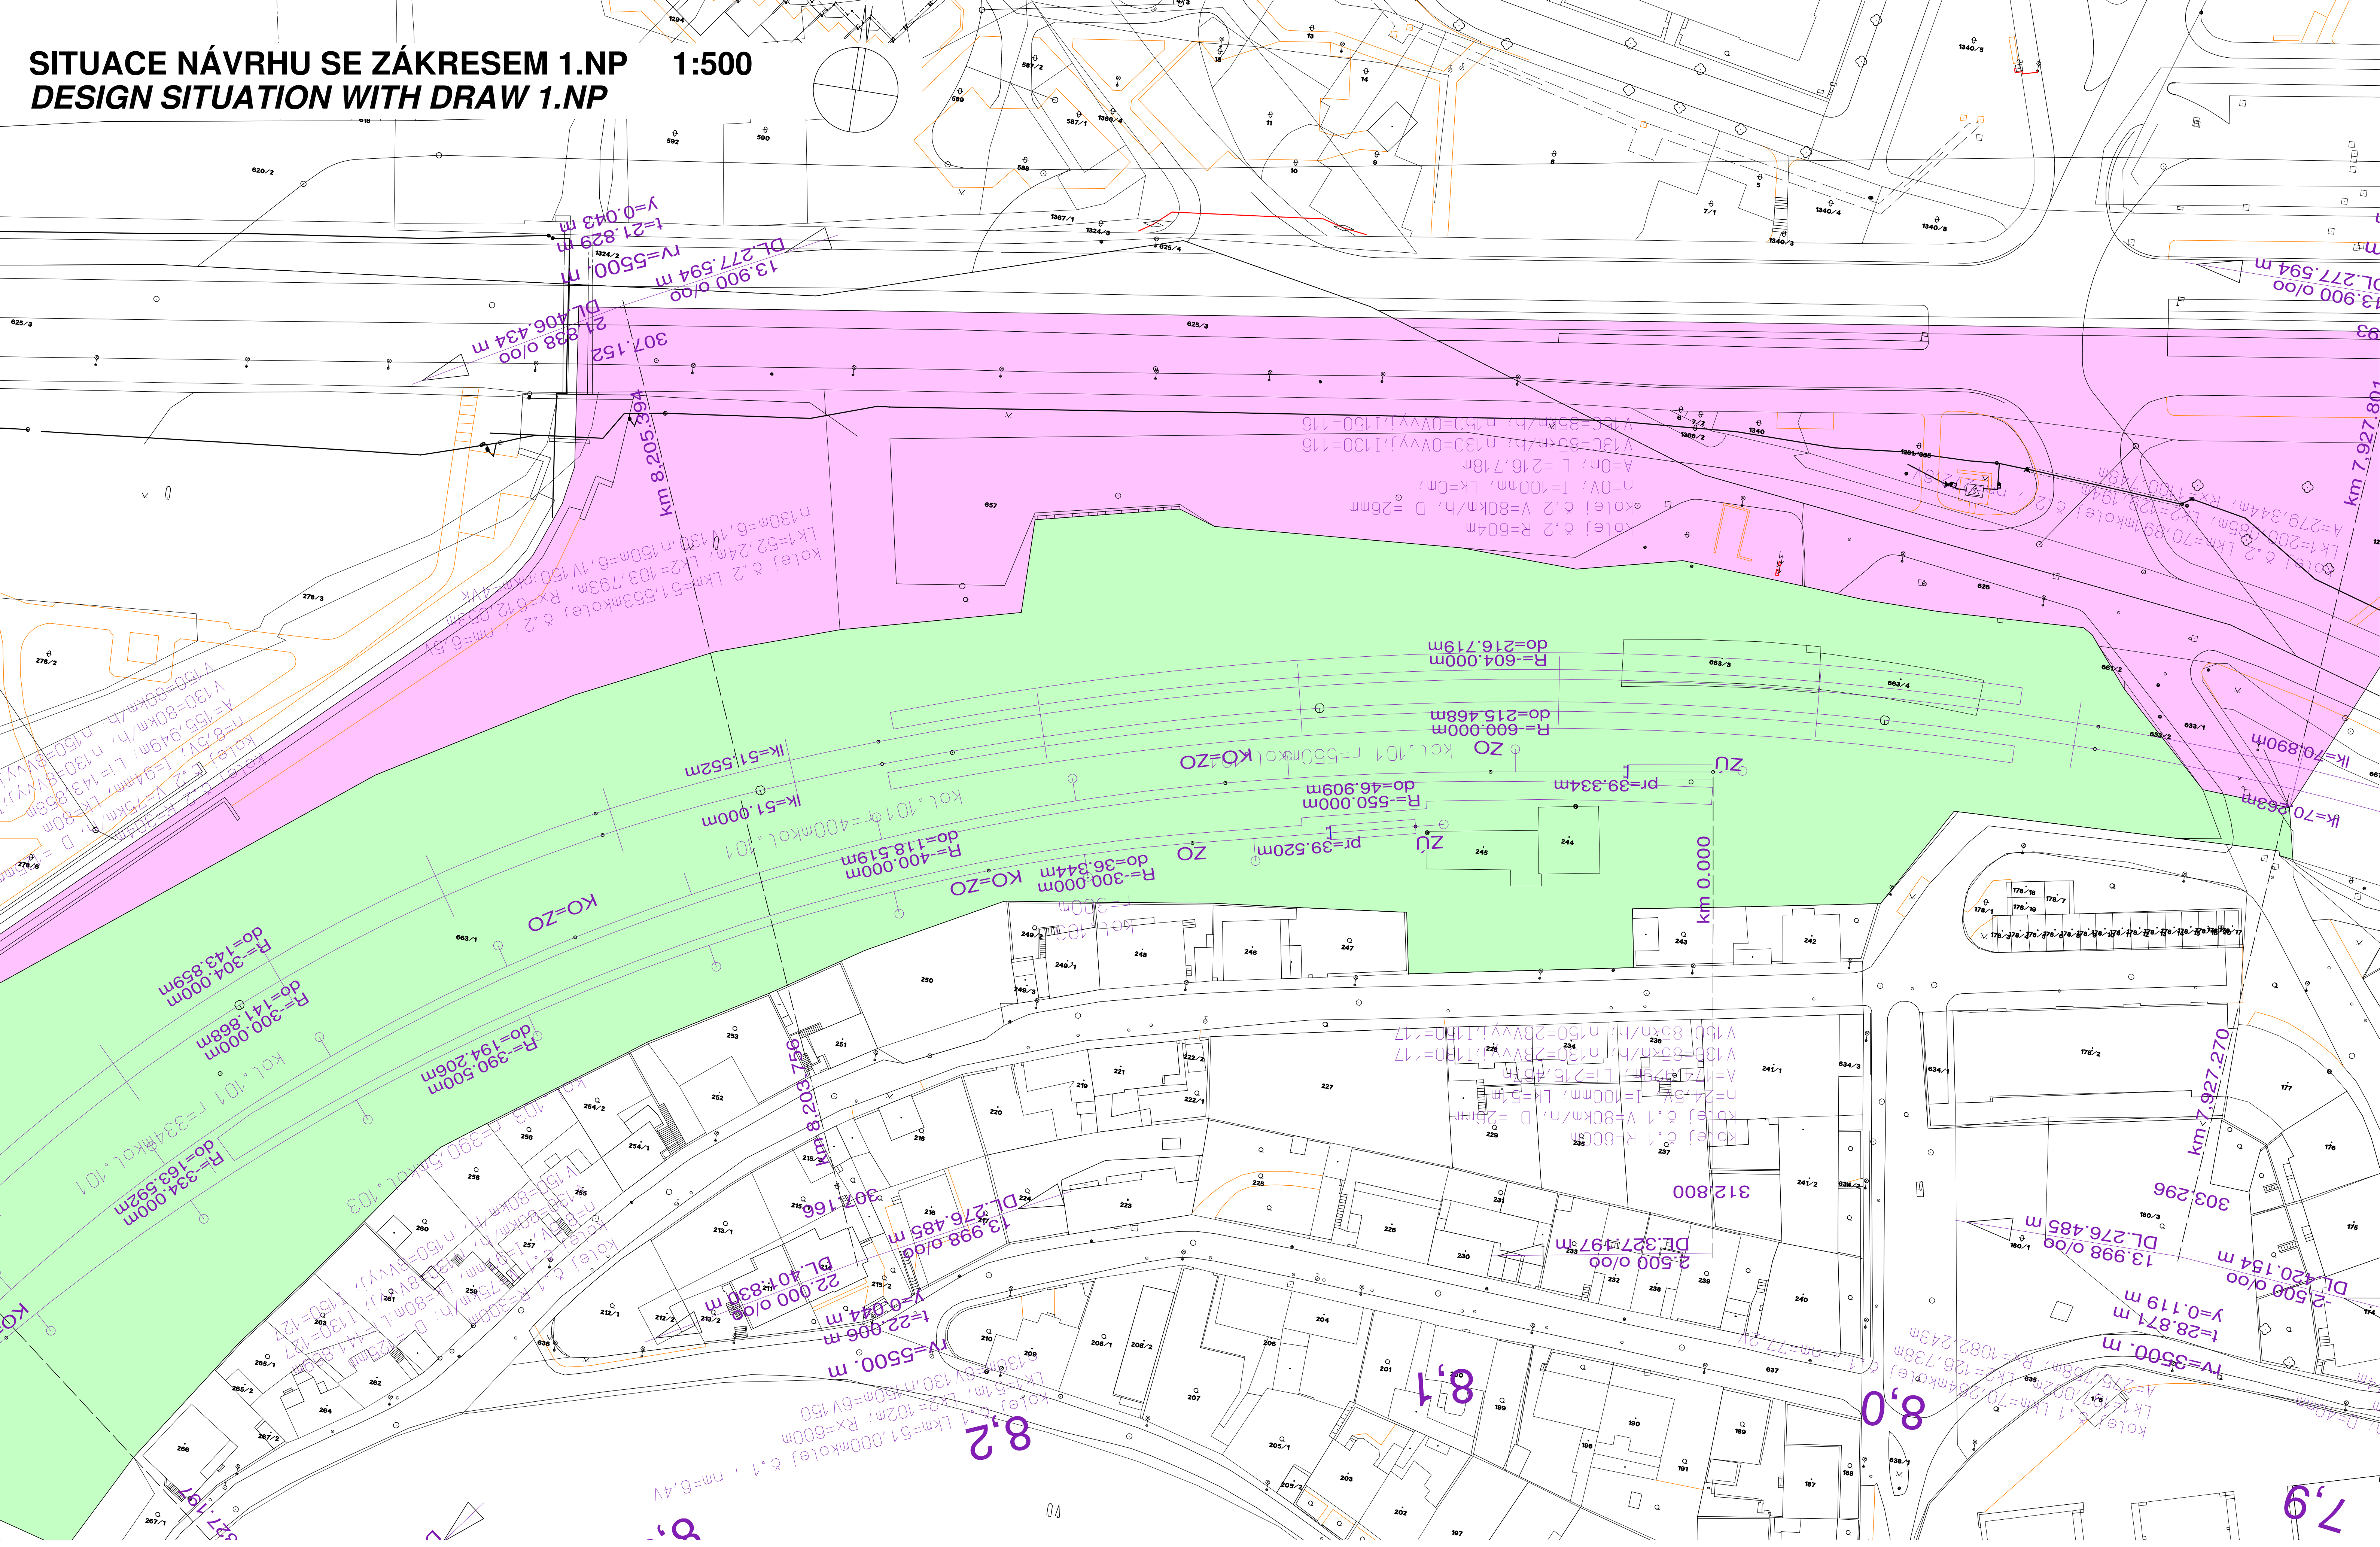

1


MODERNIZACE A NOVOSTAVBA TRATI PRAHA-VELESLAVÍN-LETIŠTĚ VÁCLAVA HAVLA
MODERNIZATION AND NEW TRACK PRAGUE-VELESLAVIN-VACLAV HAVEL AIRPORT

2. FÁZE
2nd STAGE

2,9

**PROSTOROVÉ ZOBRAZENÍ NÁVRHU - AXONOMETRIE, NADHLEDOVÁ PERSPEKTIVA
SPATIAL VIEW OF THE DESIGN - AXONOMETRIC PROJECTION, AERIAL VIEW**

**VAZBY
BONDS**

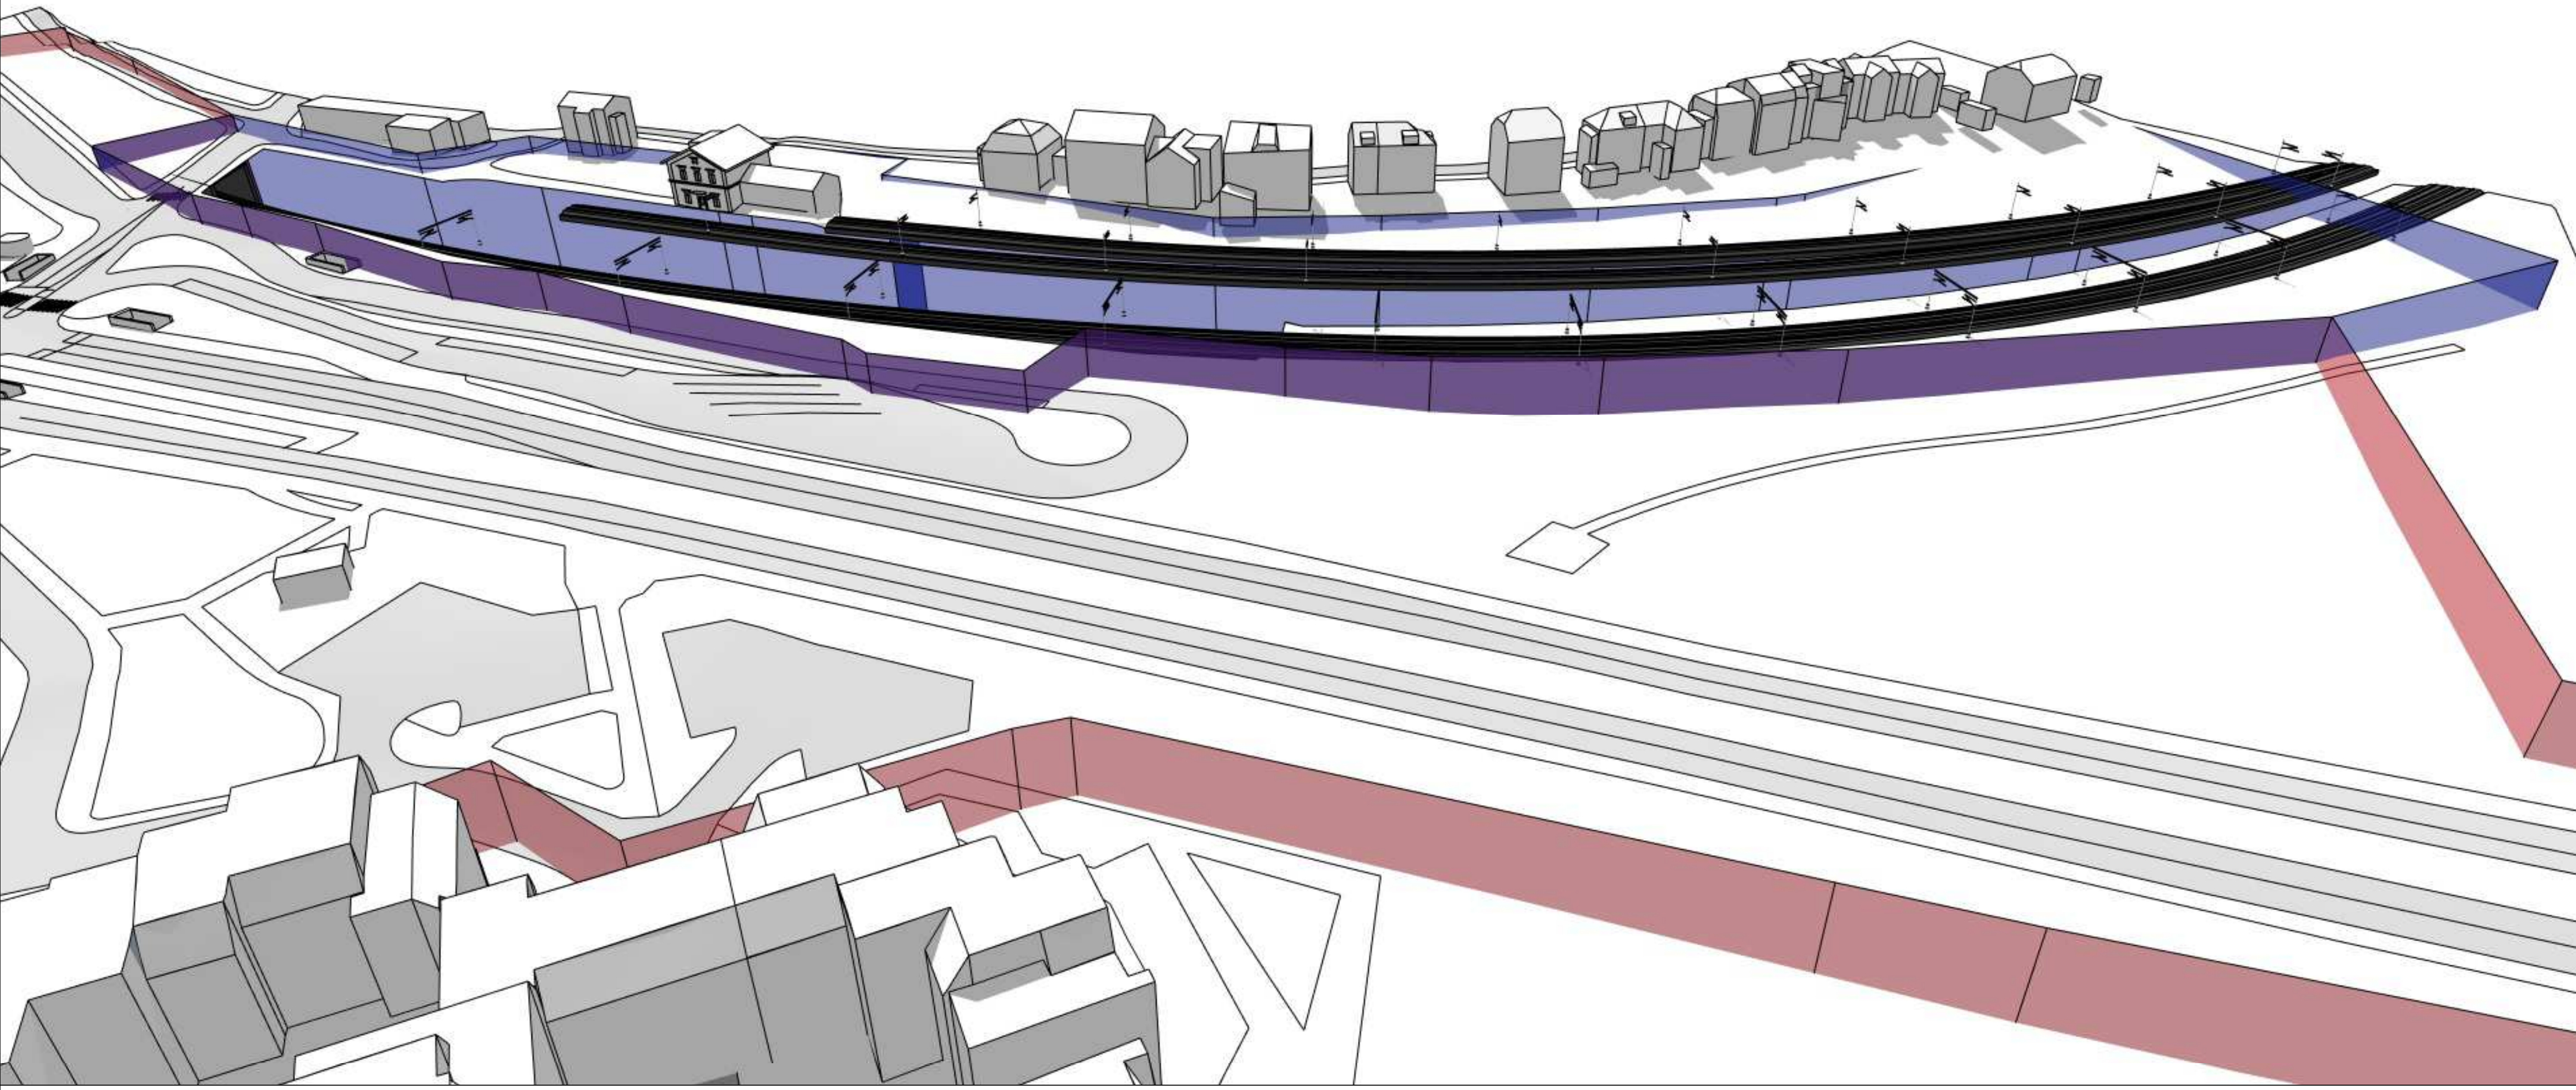

**SCHEMATA PROPOJENÍ
INTERCONNECTION DIAGRAMS**

