


← Nymburk

Poříčany →

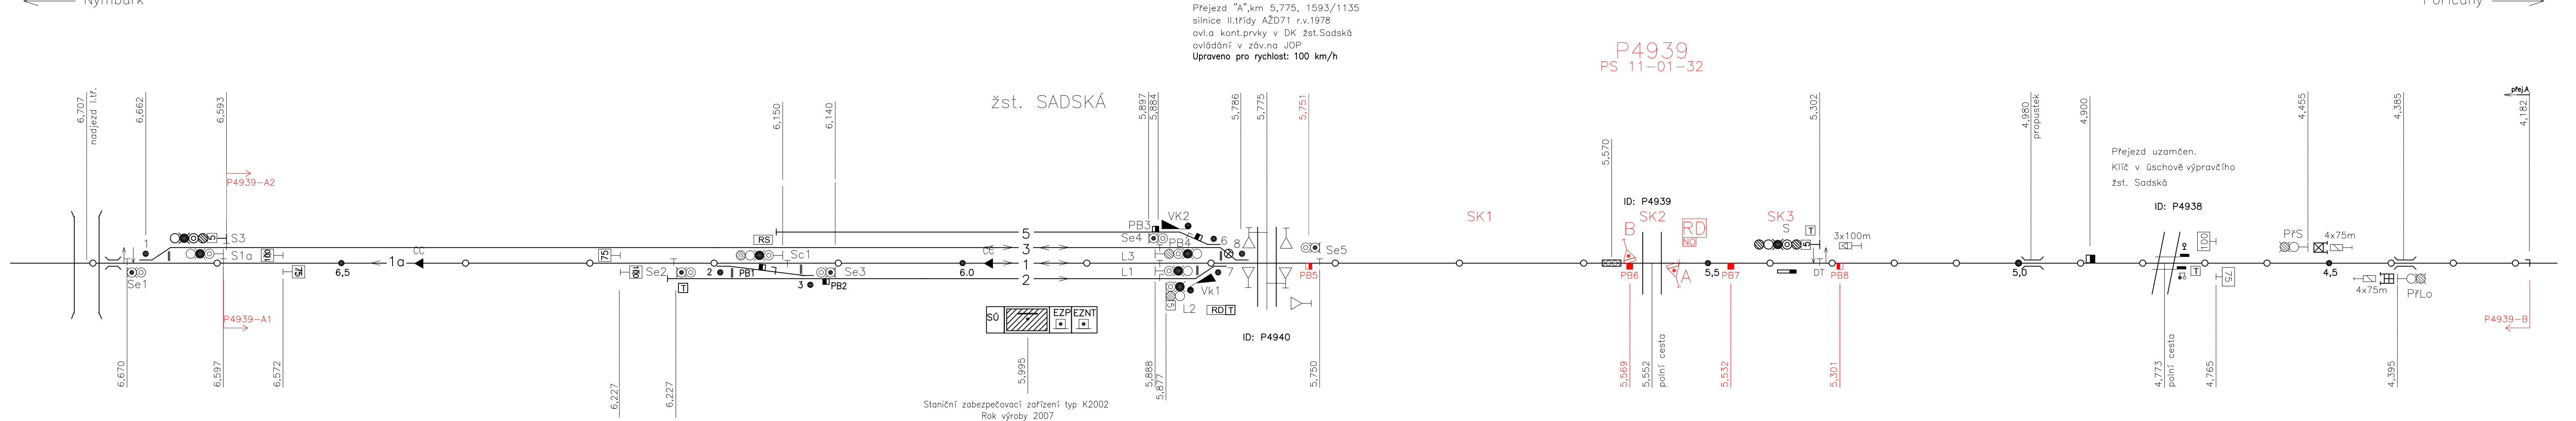

LEGENDA:

- VÝSTRAŽNÍK
- POČITACÍ BOD
- POČITACÍ BOD SE SMĚROVÝM VÝSTUPEM

TABULKA POČÍTAČŮ NÁPRAV	
ÚSEK	SNÍMAČE
SK1	PB5, PB6
SK2	PB6, PB7
SK3	PB7, PB8

NEJVYŠŠÍ TRAŤOVÁ RYCHLOST: 100 km/h  
ZÁBRZDNÁ VZDÁLENOST: 700 m

ODPOVĚDNÝ PROJEKTANT	ING. MAREK TYR	 DUBIČNÉ 106, 373 71 RUDOLFOV IČO : 48200891, DIČ : CZ48200891 <b>PROJEKČNÍ PRACOVISŤE PLZEŇ</b> WENZIGOVA 8, 301 48 PLZEŇ tel.: 378 229 851, fax 378 229 870	
NAVRHL, VYPRACOVAL	BC. VÁCLAV MATĚJKA		
KRESLIL	BC. VÁCLAV MATĚJKA		
KONTROLOVAL	MIROSLAVA ROLLINGEROVÁ		
OBJEDNATEL	Správa železniční dopravní cesty, s.o., Stavební správa západ		
Výstavba PZS na přejezdech P4936 v km 2,741, P4939 v km 5,552 trati Nymburk hl.n. - Poříčany PS 11-01-32 Výstavba PZS P4939 v km 5,552 SITUAČNÍ SCHÉMA		DATUM	09/2018
		ÚČEL	DŮR
		POČET FORMÁTŮ	
		MĚŘÍTKO	1: 100
		ČÁST DOKUMENTACE	PŘÍLOHA ČÍSLO :
		D.1.1.	0201.