


Situace navrženého stavu v km 2,6 - 3,0

M 1:500

Stanění vztaženo ke stávajícímu hektometru v km 2,600 000
Souřadnicový systém S-JTSK
Výškový systém BPV

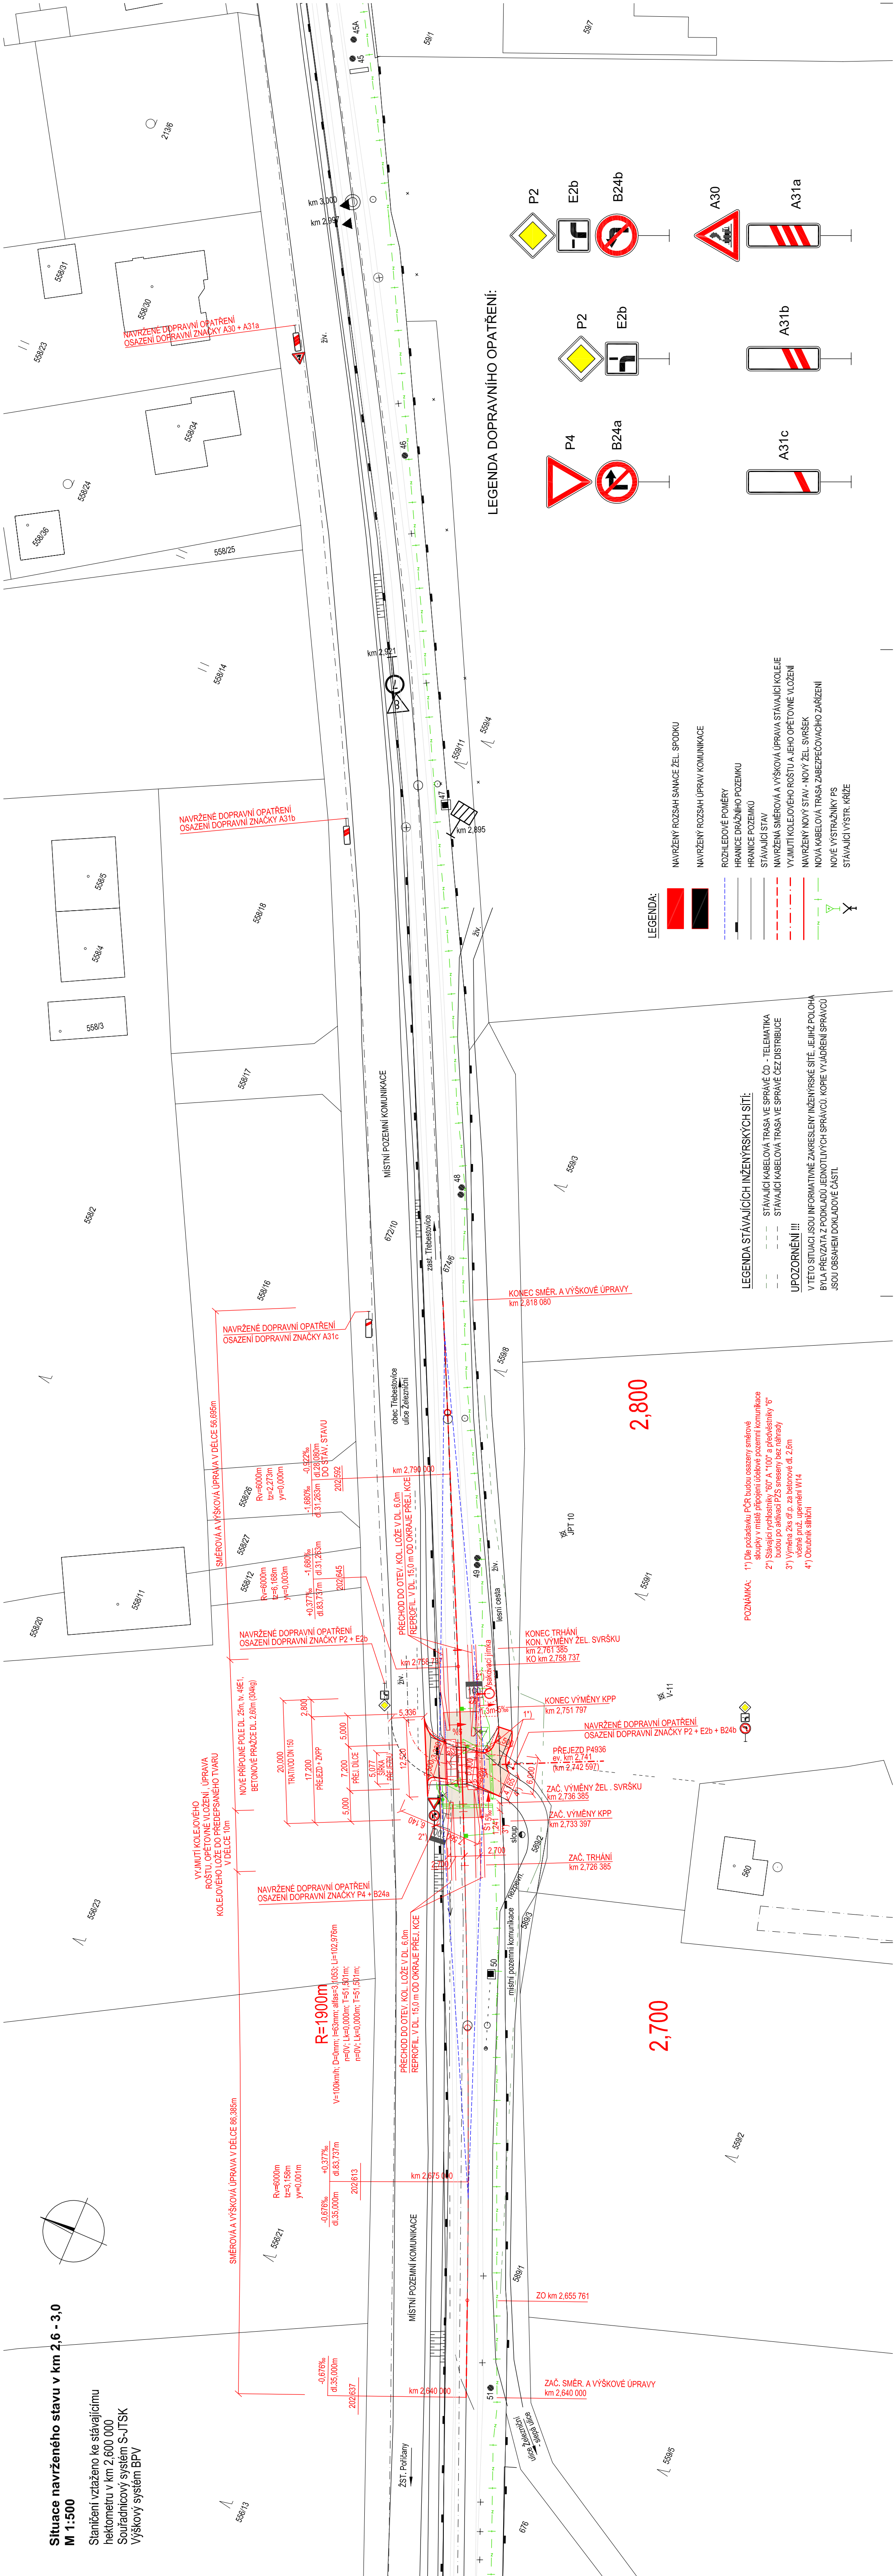

LEGENDA:

- NAVRZENÝ ROZSAH SAMACE ŽEL. SPODKU
- NAVRZENÝ ROZSAH ÚPRAV KOMUNIKACE
- ROZHLÍDEJÍCÍ POMĚRY
- HRANICE DRAŽIŠNÍHO POZEMKU
- HRANICE POZEMKU
- STÁVAJÍCÍ STAV
- NAVRŽENÁ SMĚROVÁ A VÝŠKOVÁ ÚPRAVA STÁVAJÍCÍ KOLEJE
- VÝJMUTÍ KOLEJOVÉHO ROŠTU A JEHO OPĚTOVNÉ VLOŽENÍ
- NAVRŽENÝ NOVÝ STAV - NOVÝ ŽEL. SVRŠEK
- NOVÁ KABELOVÁ TRASA ZABEZPEČOVACÍHO ZAŘÍZENÍ
- NOVÉ VÝSTRAŽNÍKY PS
- STÁVAJÍCÍ VÝSTR. KŘÍŽE

LEGENDA STÁVAJÍCÍCH INŽENÝRSKÝCH SÍTÍ:

- STÁVAJÍCÍ KABELOVÁ TRASA VE SPRÁVĚ ČD - TELEMATIKA
- STÁVAJÍCÍ KABELOVÁ TRASA VE SPRÁVĚ ČEZ DISTRIBUCE
- UPOZORNĚNÍ !!!
- V TĚTO SITUACI JSOU INFORMATIVNĚ ZAKRESLENY INŽENÝRSKÉ SÍTĚ. JEJICH POLOHA BYLA PŘEVZATA Z PODKLADU JEDNOTLIVÝCH SPRÁVCŮ, KOPÍE VYJÁDŘEN SPRÁVCŮ JSOU OBSAHEM DOKLADOVÉ ČÁSTI.

POZNÁMKY:

- 1) Dle požadavků ČD budou osazeny sdanové sloupky v místě připojení ústečné pozemní komunikace
- 2) Stávající rychlostní "60" a "100" a přesčíslování "6"
- 3) Výměna 2ks dle p. za betonové dle 2,6m včetně pouz. upevnění W14
- 4) Obrubník slištění

LEGENDA DOPRAVNÍHO OPATŘENÍ:

- P2
- E2b
- B24b
- A30
- A31a
- A31b
- A31c
- P4
- B24a



