


			ČÍSLO SOUPRAVY:
		AKTUALIZACE 28.4.2014	
		PO PŘÍPOMÍNKOVÉM ŘÍZENÍ	
REVIZE Č.	DATUM	ZMĚNA	

	MORAVIA CONSULT Olomouc a.s. LEGIONÁŘSKÁ 8 , 772 00 Olomouc	tel.: +420 585 570 444 fax: +420 585 570 412 e-mail: moravia@moravia.cz http://www.moravia.cz

OBJEDNATEL		 Správa železniční dopravní cesty, státní organizace
HLAVNÍ INŽENÝR PROJEKTU	ING. PETR JEMELKA	ŘEDITEL MORAVIA CONSULT Olomouc a.s. ING. VÁCLAV KRATOCHVÍL
ODPOVĚDNÝ PROJ. OBJ., PS	NAVRHL, VYPRACOVAL	EXTERNÍ SUBDODAVATEL
ING. LENKA JANOŠÍKOVÁ	ING. LENKA JANOŠÍKOVÁ	 ECOLOGICAL CONSULTING a.s. Na Střelnici 48 779 00 Olomouc
KRAJ: VYSOČINA	POVĚŘENÝ OÚ: DLE PŘÍLOH	OBEC: DLE PŘÍLOH
" Rekonstrukce koleje č.1 a 2 Sklené nad Oslavou - Ostrov nad Oslavou "		ZAK. ČÍSLO MCO 13 - 100 - 231- PS
		ÚČEL PROJEKT
		DATUM BŘEZEN 2014
		FORMÁT
SO 02.2 Kácení mimolesní zeleně a náhradní výsadby		MĚŘÍTKO
		ČÁST E.1.1
		POŘ.Č.

TECHNICKÁ ZPRÁVA

OBSAH

Textová část

Technická zpráva

Grafická část

1. SO 02.2 Kácení mimolesní zeleně a náhradní výsadby

1 : 1000

Náhradní výsadby v k.ú. Rousměrov na parcelách 726/1 a 13/7

1. IDENTIFIKAČNÍ ÚDAJE

Akce : **Rekonstrukce koleje č. 1 a 2. Sklené nad
Oslavou – Ostrov nad Oslavou**

Objekt : SO 02.2 KÁCENÍ MIMOLESNÍ ZELENĚ A
NÁHRADNÍ VÝSADBY

Náhradní výsadby v k.ú. Rousměrov
na parcelách 726/1 a 13/7

Objednatel : SŽDC, státní organizace
Dlážděná 1003/7 110 00
Praha 1 - Nové Město

Vypracovala : Ing. Lenka Janošíková
Dvořákova 24 a
779 00 Olomouc

Datum : březen 2014

2. NÁHRADNÍ VÝSADBY

Provedení náhradní výsadby je navrženo na katastrálním území Rousměrov na parcelách 726/1 a 13/7, kde budou vysazeny 2 kusy stromů a 20 kusů keřů.

Před započítáním výkopových prací je v případě výskytu nutné vytyčení inženýrských sítí a dbát pokynů správců sítí.

Výsadba musí být provedena odbornou zahradnickou firmou, po konzultaci s OÚ. V případě požadavků při vlastní realizaci výsadby je nutná přítomnost zástupce dotčeného OÚ z příslušného odboru.

3. TECHNOLOGIE VÝSADBY

Použité technologie pro zakládání navržených sadových úprav musí především respektovat níže uvedené oborové ČSN:

ČSN DIN 18 920 – Sadovnictví a krajinářství – Ochrana stromů, porostů a ploch pro vegetaci při stavebních činnostech,

ČSN DIN 18 915 – Sadovnictví a krajinářství – Práce s půdou

ČSN DIN 18 916 – Sadovnictví a krajinářství – Výsadby rostlin

ČSN DIN 18 919 - Sadovnictví a krajinářství – Rozvojová a udržovací péče o rostliny

ČSN 46 4902 – Výpěstky okrasných dřevin

Jakost a kvalita sadovnického materiálu

Materiál bude v běžných školkařských velikostech, první jakosti (viz. ČSN 46 4901 46 4902).

Popis návrhu sadovnického řešení výsadby

Pro výsadbu listnatých stromů bude použito vzrostlých stromů o velikosti 300-350 s balem.

Při realizaci bude kladen důraz zejména na výsadbu stromů a jejich správné založení, výkop stromové jámy a zabezpečení ochrany dřeviny. Vzdálenosti výsadeb jsou voleny tak, aby byl zaručen dostatek prostoru k vývoji habitu.

Jehličnaté stromy 300-350 s balem – jsou vysazeny do jam o velikosti do 0,4 m³ bez výměny půdy. Všechny výsadby jsou přihnojeny postupně se uvolňujícím hnojivem - 4 ks ,každá dřevina je zamulčována borkou na plochu 0,785 m² ve vrstvě 15 cm. Dále jsou po výsadbě ukotveny jedním kůlem délky do 3 m a zality vodou (100 l/ks).

Picea omorika 300-350 s balem 2 ks

Živý plot 100 – 120 – je vysazen do jam o velikosti do 0,05 m³ bez výměny půdy. Všechny výsadby jsou přihnojeny postupně se uvolňujícím hnojivem - 2ks ke každé dřevině a plošně zamulčovány borkou ve vrstvě 15 cm a zality vodou (10 l/ks).

Thuja occidentalis 100-120 s balem 20 ks

4. ODSTRANĚNÍ VLČÍHO BOBU MNOHOLISTÉHO

V rámci tohoto stavebního objektu bylo zařazeno i odstranění invazního vlčího bobu mnoholistého. Hlavní těžiště tohoto druhu bylo zaznamenáno v okolí drážního km 74,6 – 75,2 (viz. následující mapa). K jeho odstranění bude využit chemický postřik totálním herbicidem.



Rekonstrukce koleje č.1 a 2 Sklené nad Oslavou - Ostrov nad Oslavou

Těžiště výskytu vlčího bobu mnoholistého

0 35 70 140
M



Legenda

 vlčí bob

FORMULÁŘ 5

Soupis prací

Název stavby : „Rekonstrukce koleje č.1 a 2 Sklené nad Oslavou - Ostrov nad Oslavou“

Název PS,SO : Kácení mimolesní zeleně a náhradní výsadby
Zatřídění objektu : (JKSO, JKPOV) 823 27

Datum zpracování : 14.1.2014

majitel HIM:

OSTATNÍ

0

Cena za objekt [Kč]

Číslo stavby

Číslo PS,SO SO 02.2

Datum aktualizace : 03/2014

m2	5 552	0
mj dle JKSO	počet mj	objektový ukazatel

Poř. číslo pol.	Číslo položky	Název položky	měrná jednotka	množství	jednotková hmotnost	Celková hmotnost	C E N A				typ řádku	kód datové základny	Technická specifikace	Výkaz výměr
							dodávky		montáže					
							jednotková	celkem	jednotková	celkem				
	1	2	3	4	5	6	7	8	9	10	12	13	14	15
Díl:	01	Kácení mimolesní zeleně a náhradní výsadby									SD			
1	2_SO 02_2	Kácení mimolesní zeleně	soubor	1,000		0,000		0,00	0,00	0,00	B R		Viz. přenos list 2_SO 02_2 1 Kácení	
2	3_SO 02_3	Náhradní výsadby	soubor	1,000		0,000		0,00	0,00	0,00	B R		Viz. přenos list 3_SO 02_2 1 Náhradní výsadby	
3	4_SO 02_4	Kácení mimolesní zeleně -odstranění invazivních druhů	soubor	1,000		0,000		0,00	0,00	0,00	B R		Viz. přenos list 4_SO 02_2 1 Kácení mimolesní zeleně - odstranění invazivních druhů	
						0,000		0,00		0,00				
S	Celkem za 01	Kácení mimolesní zeleně a náhradní výsadby				0,000		0,00		0,00				

FORMULÁŘ 5

Název stavby :

Název PS,SO :

Datum zpracování :

„*Rekonstrukce koleje č.1 a 2 Sklené nad Oslavou - Ostrov nad Oslavou*“

Zatřídění objektu : (JKSO, JKPOV)

823 27

14.1.2014

majitel HIM:

OSTATNÍ

0

Cena za objekt [Kč]

Číslo stavby

Číslo PS,SO

Datum aktualizace :

28.4.2014

m2	5 286	0
mj dle JKSO	počet mj	objektový ukazatel

Poř. číslo pol.	Číslo položky	Název položky	měrná jednotka	množství	jednotková hmotnost	Celková hmotnost	C E N A					typ řádku	kód datové základny	Technická specifikace	Výkaz výměr
							dodávky		montáže						
							jednotková	celkem	jednotková	celkem					
	1	2	3	4	5	6	7	8	9	10		12	13	14	15

Díl:	01	Kácení									SD			
1	111201102	Odstranění křovin a stromů průměru kmene do 100 mm i s kořeny z celkové plochy do 10000 m2 (včetně 27 kusů stromů s D do 100 mm /1 strom =1m2 - 353 ks=353 m2	m2	5 016,000		0,000		0,00		0,00	SP URS		Dle katalogu Pravidel "S" pro užití katalogů směrných cen stavebních prací ÚRS Praha a jednotlivých ustanovení ceníků a položek včetně doplňkových popisů a poznámek k jednotlivým položkám. Pro tuto akci jednotkové ceny obsahují veškeré náklady spojené s umístěním a prováděním stavby a podmínkami výstavby t.j. dřívější "VRN a Ostatní náklady" rozpuštěny v jednotkových cenách položek.	skupiny keřů a skupin stromů - plocha keřů 4746 , solitérní stromy s prům.kmene na pařezu do 10 cm 1 strom = 1 m2 270 – SOUČET 5016 m2
2	112101111	Kácení stromů listnatých s odstraněním větví a kmene D do 200 mm v rovině nebo ve svahu do 1:5	kus	142,000		0,000		0,00		0,00	SP URS		Dle katalogu Pravidel "S" pro užití katalogů směrných cen stavebních prací ÚRS Praha a jednotlivých ustanovení ceníků a položek včetně doplňkových popisů a poznámek k jednotlivým položkám. Pro tuto akci jednotkové ceny obsahují veškeré náklady spojené s umístěním a prováděním stavby a podmínkami výstavby t.j. dřívější "VRN a Ostatní náklady" rozpuštěny v jednotkových cenách položek.	142

FORMULÁŘ 5

Soupis prací

Název stavby : „Rekonstrukce koleje č.1 a 2 Sklené nad Oslavou - Ostrov nad Oslavou“
Název PS,SO : Kácení mimolesní zeleně
Datum zpracování : 14.1.2014

Zatřídění
objektu :
(JKSO,
JKPOV) 823 27

majitel HIM:

OSTATNÍ

0

Cena za objekt [Kč]

Číslo stavby

Číslo PS,SO SO 02.2

Datum aktualizace : 28.4.2014

m2	5 286	0
mj dle JKSO	počet mj	objektový ukazatel

Poř. číslo pol.	Číslo položky	Název položky	měrná jednotka	množství	jednotková hmotnost	Celková hmotnost	C E N A				typ řádku	kód datové základny	Technická specifikace	Výkaz výměr	
							dodávky		montáže						
							jednotková	celkem	jednotková	celkem					
	1	2	3	4	5	6	7	8	9	10		12	13	14	15
3	112101112	Kácení stromů listnatých s odstraněním větví a kmene D do 300 mm v rovině nebo ve svahu do 1:5	kus	10,000		0,000		0,00		0,00		SP URS		Dle katalogu Pravidel "S" pro užití katalogů směrných cen stavebních prací ÚRS Praha a jednotlivých ustanovení ceníků a položek včetně doplňkových popisů a poznámek k jednotlivým položkám. Pro tuto akci jednotkové ceny obsahují veškeré náklady spojené s umístěním a prováděním stavby a podmínkami výstavby t.j. dřívější "VRN a Ostatní náklady" rozpuštěny v jednotkových cenách položek.	10
4	112101113	Kácení stromů listnatých s odstraněním větví a kmene D do 400 mm v rovině nebo ve svahu do 1:5	kus	3,000		0,000		0,00		0,00		SP URS		Dle katalogu Pravidel "S" pro užití katalogů směrných cen stavebních prací ÚRS Praha a jednotlivých ustanovení ceníků a položek včetně doplňkových popisů a poznámek k jednotlivým položkám. Pro tuto akci jednotkové ceny obsahují veškeré náklady spojené s umístěním a prováděním stavby a podmínkami výstavby t.j. dřívější "VRN a Ostatní náklady" rozpuštěny v jednotkových cenách položek.	3

FORMULÁŘ 5

Soupis prací

Název stavby : „Rekonstrukce koleje č.1 a 2 Sklené nad Oslavou - Ostrov nad Oslavou“
Název PS,SO : Kácení mimolesní zeleně
Datum zpracování : 14.1.2014

Zatřídění
objektu :
(JKSO,
JKPOV) 823 27

majitel HIM:

OSTATNÍ

0

Cena za objekt [Kč]

Číslo stavby

Číslo PS,SO SO 02.2

Datum aktualizace : 28.4.2014

m2	5 286	0
mj dle JKSO	počet mj	objektový ukazatel

Poř. číslo pol.	Číslo položky	Název položky	měrná jednotka	množství	jednotková hmotnost	Celková hmotnost	C E N A				typ řádku	kód datové základny	Technická specifikace	Výkaz výměr	
							dodávky		montáže						
							jednotková	celkem	jednotková	celkem					
	1	2	3	4	5	6	7	8	9	10		12	13	14	15
5	112101115	Kácení stromů listnatých s odstraněním větví a kmene D do 600 mm v rovině nebo ve svahu do 1:5	kus	1,000		0,000		0,00		0,00		SP URS		Dle katalogu Pravidel "S" pro užití katalogů směrných cen stavebních prací ÚRS Praha a jednotlivých ustanovení ceníků a položek včetně doplňkových popisů a poznámek k jednotlivým položkám. Pro tuto akci jednotkové ceny obsahují veškeré náklady spojené s umístěním a prováděním stavby a podmínkami výstavby t.j. dřívější "VRN a Ostatní náklady" rozpuštěny v jednotkových cenách položek.	1
6	112101221	Kácení stromů jehličnatých s odstraněním větví a kmene D do 200 mm v rovině nebo ve svahu do 1:5	kus	84,000		0,000		0,00		0,00		SP URS		Dle katalogu Pravidel "S" pro užití katalogů směrných cen stavebních prací ÚRS Praha a jednotlivých ustanovení ceníků a položek včetně doplňkových popisů a poznámek k jednotlivým položkám. Pro tuto akci jednotkové ceny obsahují veškeré náklady spojené s umístěním a prováděním stavby a podmínkami výstavby t.j. dřívější "VRN a Ostatní náklady" rozpuštěny v jednotkových cenách položek.	84

FORMULÁŘ 5

Soupis prací

Název stavby : „Rekonstrukce koleje č.1 a 2 Sklené nad Oslavou - Ostrov nad Oslavou“
Název PS,SO : Kácení mimolesní zeleně
Datum zpracování : 14.1.2014

Zatřídění
objektu :
(JKSO,
JKPOV) 823 27

majitel HIM:

OSTATNÍ

0

Cena za objekt [Kč]

Číslo stavby

Číslo PS,SO SO 02.2

Datum aktualizace : 28.4.2014

m2	5 286	0
mj dle JKSO	počet mj	objektový ukazatel

Poř. číslo pol.	Číslo položky	Název položky	měrná jednotka	množství	jednotková hmotnost	Celková hmotnost	C E N A				typ řádku	kód datové základny	Technická specifikace	Výkaz výměr	
							dodávky		montáže						
							jednotková	celkem	jednotková	celkem					
	1	2	3	4	5	6	7	8	9	10		12	13	14	15
7	112101222	Kácení stromů jehličnatých s odstraněním větví a kmene D do 300 mm v rovině nebo ve svahu do 1:5	kus	15,000		0,000		0,00		0,00		SP URS		Dle katalogu Pravidel "S" pro užití katalogů směrných cen stavebních prací ÚRS Praha a jednotlivých ustanovení ceníků a položek včetně doplňkových popisů a poznámek k jednotlivým položkám. Pro tuto akci jednotkové ceny obsahují veškeré náklady spojené s umístěním a prováděním stavby a podmínkami výstavby t.j. dřívější "VRN a Ostatní náklady" rozpuštěny v jednotkových cenách položek.	15
8	112101223	Kácení stromů jehličnatých s odstraněním větví a kmene D do 400 mm v rovině nebo ve svahu do 1:5	kus	12,000		0,000		0,00		0,00		SP URS		Dle katalogu Pravidel "S" pro užití katalogů směrných cen stavebních prací ÚRS Praha a jednotlivých ustanovení ceníků a položek včetně doplňkových popisů a poznámek k jednotlivým položkám. Pro tuto akci jednotkové ceny obsahují veškeré náklady spojené s umístěním a prováděním stavby a podmínkami výstavby t.j. dřívější "VRN a Ostatní náklady" rozpuštěny v jednotkových cenách položek.	12

FORMULÁŘ 5

Soupis prací

Název stavby : „Rekonstrukce koleje č.1 a 2 Sklené nad Oslavou - Ostrov nad Oslavou“
Název PS,SO : Kácení mimolesní zeleně
Datum zpracování : 14.1.2014

Zatřídění
objektu :
(JKSO,
JKPOV) 823 27

majitel HIM:

OSTATNÍ

0

Cena za objekt [Kč]

Číslo stavby

Číslo PS,SO SO 02.2

Datum aktualizace : 28.4.2014

m2	5 286	0
mj dle JKSO	počet mj	objektový ukazatel

Poř. číslo pol.	Číslo položky	Název položky	měrná jednotka	množství	jednotková hmotnost	Celková hmotnost	C E N A				typ řádku	kód datové základny	Technická specifikace	Výkaz výměr	
							dodávky		montáže						
							jednotková	celkem	jednotková	celkem					
	1	2	3	4	5	6	7	8	9	10		12	13	14	15
9	112101224	Kácení stromů jehličnatých s odstraněním větví a kmene D do 500 mm v rovině nebo ve svahu do 1:5	kus	2,000		0,000		0,00		0,00		SP URS		Dle katalogu Pravidel "S" pro užití katalogů směrných cen stavebních prací ÚRS Praha a jednotlivých ustanovení ceníků a položek včetně doplňkových popisů a poznámek k jednotlivým položkám. Pro tuto akci jednotkové ceny obsahují veškeré náklady spojené s umístěním a prováděním stavby a podmínkami výstavby t.j. dřívější "VRN a Ostatní náklady" rozpuštěny v jednotkových cenách položek.	2
10	112101226	Kácení stromů jehličnatých s odstraněním větví a kmene D do 700 mm v rovině nebo ve svahu do 1:5	kus	1,000		0,000		0,00		0,00		SP URS		Dle katalogu Pravidel "S" pro užití katalogů směrných cen stavebních prací ÚRS Praha a jednotlivých ustanovení ceníků a položek včetně doplňkových popisů a poznámek k jednotlivým položkám. Pro tuto akci jednotkové ceny obsahují veškeré náklady spojené s umístěním a prováděním stavby a podmínkami výstavby t.j. dřívější "VRN a Ostatní náklady" rozpuštěny v jednotkových cenách položek.	1

FORMULÁŘ 5

Soupis prací

Název stavby : „Rekonstrukce koleje č.1 a 2 Sklené nad Oslavou - Ostrov nad Oslavou“

Název PS,SO : Kácení mimolesní zeleně

Datum zpracování : 14.1.2014

Zatřídění
objektu :
(JKSO,
JKPOV)

823 27

majitel HIM:

OSTATNÍ

0

Cena za objekt [Kč]

Číslo stavby

Číslo PS,SO SO 02.2

Datum aktualizace : 28.4.2014

m2	5 286	0
mj dle JKSO	počet mj	objektový ukazatel

Poř. číslo pol.	Číslo položky	Název položky	měrná jednotka	množství	jednotková hmotnost	Celková hmotnost	C E N A				typ řádku	kód datové základny	Technická specifikace	Výkaz výměr	
							dodávky		montáže						
							jednotková	celkem	jednotková	celkem					
	1	2	3	4	5	6	7	8	9	10		12	13	14	15
11	112201111	Odstranění pařezů s odklizením do 20 m, se složením na hromady nebo naložením na dp, se zasypáním jámy, doplněním zeminy, D pařezu do 200 mm v rovině a svahu 1:5	kus	226,000		0,000		0,00		0,00		SP URS		Dle katalogu Pravidel "S" pro užití katalogů směrných cen stavebních prací ÚRS Praha a jednotlivých ustanovení ceníků a položek včetně doplňkových popisů a poznámek k jednotlivým položkám. Pro tuto akci jednotkové ceny obsahují veškeré náklady spojené s umístěním a prováděním stavby a podmínkami výstavby t.j. dřívější "VRN a Ostatní náklady" rozpuštěny v jednotkových cenách položek.	226
12	112201112	Odstranění pařezů s odklizením do 20 m, se složením na hromady nebo naložením na dp, se zasypáním jámy, doplněním zeminy, D pařezu do 300 mm v rovině a svahu 1:5	kus	25,000		0,000		0,00		0,00		SP URS		Dle katalogu Pravidel "S" pro užití katalogů směrných cen stavebních prací ÚRS Praha a jednotlivých ustanovení ceníků a položek včetně doplňkových popisů a poznámek k jednotlivým položkám. Pro tuto akci jednotkové ceny obsahují veškeré náklady spojené s umístěním a prováděním stavby a podmínkami výstavby t.j. dřívější "VRN a Ostatní náklady" rozpuštěny v jednotkových cenách položek.	25

FORMULÁŘ 5

Soupis prací

Název stavby : „Rekonstrukce koleje č.1 a 2 Sklené nad Oslavou - Ostrov nad Oslavou“
Název PS,SO : Kácení mimolesní zeleně
Datum zpracování : 14.1.2014

Zatřídění
objektu :
(JKSO,
JKPOV) 823 27

majitel HIM:

OSTATNÍ

0

Cena za objekt [Kč]

Číslo stavby

Číslo PS,SO SO 02.2

Datum aktualizace : 28.4.2014

m2	5 286	0
mj dle JKSO	počet mj	objektový ukazatel

Poř. číslo pol.	Číslo položky	Název položky	měrná jednotka	množství	jednotková hmotnost	Celková hmotnost	C E N A				typ řádku	kód datové základny	Technická specifikace	Výkaz výměr	
							dodávky		montáže						
							jednotková	celkem	jednotková	celkem					
	1	2	3	4	5	6	7	8	9	10		12	13	14	15
13	112201113	Odstranění pařezů s odklizením do 20 m, se složením na hromady nebo naložením na dp, se zasypáním jámy, doplněním zeminy, D pařezu do 400 mm v rovině a svahu 1:5	kus	15,000		0,000		0,00		0,00		SP URS		Dle katalogu Pravidel "S" pro užití katalogů směrných cen stavebních prací ÚRS Praha a jednotlivých ustanovení ceníků a položek včetně doplňkových popisů a poznámek k jednotlivým položkám. Pro tuto akci jednotkové ceny obsahují veškeré náklady spojené s umístěním a prováděním stavby a podmínkami výstavby t.j. dřívější "VRN a Ostatní náklady" rozpuštěny v jednotkových cenách položek.	15
14	112201114	Odstranění pařezů s odklizením do 20 m, se složením na hromady nebo naložením na dp, se zasypáním jámy, doplněním zeminy, D pařezu do 500 mm v rovině a svahu 1:5	kus	2,000		0,000		0,00		0,00		SP URS		Dle katalogu Pravidel "S" pro užití katalogů směrných cen stavebních prací ÚRS Praha a jednotlivých ustanovení ceníků a položek včetně doplňkových popisů a poznámek k jednotlivým položkám. Pro tuto akci jednotkové ceny obsahují veškeré náklady spojené s umístěním a prováděním stavby a podmínkami výstavby t.j. dřívější "VRN a Ostatní náklady" rozpuštěny v jednotkových cenách položek.	2

FORMULÁŘ 5

Soupis prací

Název stavby : „Rekonstrukce koleje č.1 a 2 Sklené nad Oslavou - Ostrov nad Oslavou“
Název PS,SO : Kácení mimolesní zeleně
Datum zpracování : 14.1.2014

Zatřídění
objektu :
(JKSO,
JKPOV) 823 27

majitel HIM:

OSTATNÍ

0

Cena za objekt [Kč]

Číslo stavby

Číslo PS,SO SO 02.2

Datum aktualizace : 28.4.2014

m2	5 286	0
mj dle JKSO	počet mj	objektový ukazatel

Poř. číslo pol.	Číslo položky	Název položky	měrná jednotka	množství	jednotková hmotnost	Celková hmotnost	C E N A				typ řádku	kód datové základny	Technická specifikace	Výkaz výměr	
							dodávky		montáže						
							jednotková	celkem	jednotková	celkem					
	1	2	3	4	5	6	7	8	9	10		12	13	14	15
15	112201115	Odstranění pařezů s odklizením do 20 m, se složením na hromady nebo naložením na dp, se zasypáním jámy, doplněním zeminy, D pařezu do 600 mm v rovině a svahu 1:5	kus	1,000		0,000		0,00		0,00		SP URS		Dle katalogu Pravidel "S" pro užití katalogů směrných cen stavebních prací ÚRS Praha a jednotlivých ustanovení ceníků a položek včetně doplňkových popisů a poznámek k jednotlivým položkám. Pro tuto akci jednotkové ceny obsahují veškeré náklady spojené s umístěním a prováděním stavby a podmínkami výstavby t.j. dřívější "VRN a Ostatní náklady" rozpuštěny v jednotkových cenách položek.	1
16	112201116	Odstranění pařezů s odklizením do 20 m, se složením na hromady nebo naložením na dp, se zasypáním jámy, doplněním zeminy, D pařezu do 700 mm v rovině a svahu 1:5	kus	1,000		0,000		0,00		0,00		SP URS		Dle katalogu Pravidel "S" pro užití katalogů směrných cen stavebních prací ÚRS Praha a jednotlivých ustanovení ceníků a položek včetně doplňkových popisů a poznámek k jednotlivým položkám. Pro tuto akci jednotkové ceny obsahují veškeré náklady spojené s umístěním a prováděním stavby a podmínkami výstavby t.j. dřívější "VRN a Ostatní náklady" rozpuštěny v jednotkových cenách položek.	1

FORMULÁŘ 5

Soupis prací

Název stavby : „Rekonstrukce koleje č.1 a 2 Sklené nad Oslavou - Ostrov nad Oslavou“

Název PS,SO : Kácení mimolesní zeleně

Zatřídění
objektu :
(JKSO, JKPOV) 823 27

Datum zpracování : 14.1.2014

majitel HIM:

OSTATNÍ

0

Cena za objekt [Kč]

Číslo stavby

Číslo PS,SO SO 02.2

Datum aktualizace : 28.4.2014

m2	5 286	0
mj dle JKSO	počet mj	objektový ukazatel

Poř. číslo pol.	Číslo položky	Název položky	měrná jednotka	množství	jednotková hmotnost	Celková hmotnost	C E N A				typ řádku	kód datové základny	Technická specifikace	Výkaz výměr	
							dodávky		montáže						
							jednotková	celkem	jednotková	celkem					
	1	2	3	4	5	6	7	8	9	10		12	13	14	15
17	162301401	Vodorovné přemístění větví do 5 km, s naložením, složením a dopravou, stromů listnatých D kmene od 100 do 300 mm	kus	152,000		0,000		0,00		0,00		SP URS		Dle katalogu Pravidel "S" pro užití katalogů směrných cen stavebních prací ÚRS Praha a jednotlivých ustanovení ceníků a položek včetně doplňkových popisů a poznámek k jednotlivým položkám. Pro tuto akci jednotkové ceny obsahují veškeré náklady spojené s umístěním a prováděním stavby a podmínkami výstavby t.j. dřívější "VRN a Ostatní náklady" rozpuštěny v jednotkových cenách položek.	152
18	162301402	Vodorovné přemístění větví do 5 km, s naložením, složením a dopravou, stromů listnatých D kmene od 300 do 500 mm	kus	3,000		0,000		0,00		0,00		SP URS		Dle katalogu Pravidel "S" pro užití katalogů směrných cen stavebních prací ÚRS Praha a jednotlivých ustanovení ceníků a položek včetně doplňkových popisů a poznámek k jednotlivým položkám. Pro tuto akci jednotkové ceny obsahují veškeré náklady spojené s umístěním a prováděním stavby a podmínkami výstavby t.j. dřívější "VRN a Ostatní náklady" rozpuštěny v jednotkových cenách položek.	3

FORMULÁŘ 5

Soupis prací

Název stavby : „Rekonstrukce koleje č.1 a 2 Sklené nad Oslavou - Ostrov nad Oslavou“

Název PS,SO : Kácení mimolesní zeleně

Zatřídění
objektu :
(JKSO,
JKPOV) 823 27

Datum zpracování : 14.1.2014

majitel HIM:

OSTATNÍ

0

Cena za objekt [Kč]

Číslo stavby

Číslo PS,SO SO 02.2

Datum aktualizace : 28.4.2014

m2	5 286	0
mj dle JKSO	počet mj	objektový ukazatel

Poř. číslo pol.	Číslo položky	Název položky	měrná jednotka	množství	jednotková hmotnost	Celková hmotnost	C E N A				typ řádku	kód datové základny	Technická specifikace	Výkaz výměr	
							dodávky		montáže						
							jednotková	celkem	jednotková	celkem					
	1	2	3	4	5	6	7	8	9	10		12	13	14	15
19	162301403	Vodorovné přemístění větví do 5 km, s naložením, složením a dopravou, stromů listnatých D kmene od 500 do 700 mm	kus	1,000		0,000		0,00		0,00		SP URS		Dle katalogu Pravidel "S" pro užití katalogů směrných cen stavebních prací ÚRS Praha a jednotlivých ustanovení ceníků a položek včetně doplňkových popisů a poznámek k jednotlivým položkám. Pro tuto akci jednotkové ceny obsahují veškeré náklady spojené s umístěním a prováděním stavby a podmínkami výstavby t.j. dřívější "VRN a Ostatní náklady" rozpuštěny v jednotkových cenách položek.	1
20	162301405	Vodorovné přemístění větví do 5 km, s naložením, složením a dopravou, stromů jehličnatých D kmene od 100 do 300 mm	kus	99,000		0,000		0,00		0,00		SP URS		Dle katalogu Pravidel "S" pro užití katalogů směrných cen stavebních prací ÚRS Praha a jednotlivých ustanovení ceníků a položek včetně doplňkových popisů a poznámek k jednotlivým položkám. Pro tuto akci jednotkové ceny obsahují veškeré náklady spojené s umístěním a prováděním stavby a podmínkami výstavby t.j. dřívější "VRN a Ostatní náklady" rozpuštěny v jednotkových cenách položek.	99

FORMULÁŘ 5

Soupis prací

Název stavby : „Rekonstrukce koleje č.1 a 2 Sklené nad Oslavou - Ostrov nad Oslavou“
Název PS,SO : Kácení mimolesní zeleně
Datum zpracování : 14.1.2014

Zatřídění
objektu :
(JKSO,
JKPOV) 823 27

majitel HIM:

OSTATNÍ

0

Cena za objekt [Kč]

Číslo stavby

Číslo PS,SO SO 02.2

Datum aktualizace : 28.4.2014

m2	5 286	0
mj dle JKSO	počet mj	objektový ukazatel

Poř. číslo pol.	Číslo položky	Název položky	měrná jednotka	množství	jednotková hmotnost	Celková hmotnost	C E N A				typ řádku	kód datové základny	Technická specifikace	Výkaz výměr	
							dodávky		montáže						
							jednotková	celkem	jednotková	celkem					
	1	2	3	4	5	6	7	8	9	10		12	13	14	15
21	162301406	Vodorovné přemístění větví do 5 km, s naložením, složením a dopravou, stromů jehličnatých D kmene od 300 do 500 mm	kus	14,000		0,000		0,00		0,00		SP URS		Dle katalogu Pravidel "S" pro užití katalogů směrných cen stavebních prací ÚRS Praha a jednotlivých ustanovení ceníků a položek včetně doplňkových popisů a poznámek k jednotlivým položkám. Pro tuto akci jednotkové ceny obsahují veškeré náklady spojené s umístěním a prováděním stavby a podmínkami výstavby t.j. dřívější "VRN a Ostatní náklady" rozpuštěny v jednotkových cenách položek.	14
22	162301407	Vodorovné přemístění větví do 5 km, s naložením, složením a dopravou, stromů jehličnatých D kmene od 500 do 700 mm	kus	1,000		0,000		0,00		0,00		SP URS		Dle katalogu Pravidel "S" pro užití katalogů směrných cen stavebních prací ÚRS Praha a jednotlivých ustanovení ceníků a položek včetně doplňkových popisů a poznámek k jednotlivým položkám. Pro tuto akci jednotkové ceny obsahují veškeré náklady spojené s umístěním a prováděním stavby a podmínkami výstavby t.j. dřívější "VRN a Ostatní náklady" rozpuštěny v jednotkových cenách položek.	1

FORMULÁŘ 5

Soupis prací

Název stavby : „Rekonstrukce koleje č.1 a 2 Sklené nad Oslavou - Ostrov nad Oslavou“

Název PS,SO : Kácení mimolesní zeleně

Zatřídění
objektu :
(JKSO,
JKPOV) 823 27

Datum zpracování : 14.1.2014

majitel HIM:

OSTATNÍ

0

Cena za objekt [Kč]

Číslo stavby

Číslo PS,SO SO 02.2

Datum aktualizace : 28.4.2014

m2	5 286	0
mj dle JKSO	počet mj	objektový ukazatel

Poř. číslo pol.	Číslo položky	Název položky	měrná jednotka	množství	jednotková hmotnost	Celková hmotnost	C E N A				typ řádku	kód datové základny	Technická specifikace	Výkaz výměr	
							dodávky		montáže						
							jednotková	celkem	jednotková	celkem					
	1	2	3	4	5	6	7	8	9	10		12	13	14	15
23	162301411	Vodorovné přemístění kmenů stromů do 5 km, s naložením, složením a dopravou, stromů listnatých D km od 100 do 300 mm	kus	152,000		0,000		0,00		0,00		SP URS		Dle katalogu Pravidel "S" pro užití katalogů směrných cen stavebních prací ÚRS Praha a jednotlivých ustanovení ceníků a položek včetně doplňkových popisů a poznámek k jednotlivým položkám. Pro tuto akci jednotkové ceny obsahují veškeré náklady spojené s umístěním a prováděním stavby a podmínkami výstavby t.j. dřívější "VRN a Ostatní náklady" rozpuštěny v jednotkových cenách položek.	152
24	162301412	Vodorovné přemístění kmenů stromů do 5 km, s naložením, složením a dopravou, stromů listnatých D km od 300 do 500 mm	kus	3,000		0,000		0,00		0,00		SP URS		Dle katalogu Pravidel "S" pro užití katalogů směrných cen stavebních prací ÚRS Praha a jednotlivých ustanovení ceníků a položek včetně doplňkových popisů a poznámek k jednotlivým položkám. Pro tuto akci jednotkové ceny obsahují veškeré náklady spojené s umístěním a prováděním stavby a podmínkami výstavby t.j. dřívější "VRN a Ostatní náklady" rozpuštěny v jednotkových cenách položek.	3

FORMULÁŘ 5

Soupis prací

Název stavby : „Rekonstrukce koleje č.1 a 2 Sklené nad Oslavou - Ostrov nad Oslavou“
Název PS,SO : Kácení mimolesní zeleně
Datum zpracování : 14.1.2014

Zatřídění
objektu :
(JKSO,
JKPOV) 823 27

majitel HIM:

OSTATNÍ

0

Cena za objekt [Kč]

Číslo stavby

Číslo PS,SO SO 02.2

Datum aktualizace : 28.4.2014

m2	5 286	0
mj dle JKSO	počet mj	objektový ukazatel

Poř. číslo pol.	Číslo položky	Název položky	měrná jednotka	množství	jednotková hmotnost	Celková hmotnost	C E N A				typ řádku	kód datové základny	Technická specifikace	Výkaz výměr	
							dodávky		montáže						
							jednotková	celkem	jednotková	celkem					
	1	2	3	4	5	6	7	8	9	10		12	13	14	15
25	162301413	Vodorovné přemístění kmenů stromů do 5 km, s naložením, složením a dopravou, stromů listnatých D km od 500 do 700 mm	kus	1,000		0,000		0,00		0,00		SP URS		Dle katalogu Pravidel "S" pro užití katalogů směrných cen stavebních prací ÚRS Praha a jednotlivých ustanovení ceníků a položek včetně doplňkových popisů a poznámek k jednotlivým položkám. Pro tuto akci jednotkové ceny obsahují veškeré náklady spojené s umístěním a prováděním stavby a podmínkami výstavby t.j. dřívější "VRN a Ostatní náklady" rozpuštěny v jednotkových cenách položek.	1
26	162301415	Vodorovné přemístění kmenů stromů do 5 km, s naložením, složením a dopravou, stromů jehličnatých D km od 100 do 300 mm	kus	99,000		0,000		0,00		0,00		SP URS		Dle katalogu Pravidel "S" pro užití katalogů směrných cen stavebních prací ÚRS Praha a jednotlivých ustanovení ceníků a položek včetně doplňkových popisů a poznámek k jednotlivým položkám. Pro tuto akci jednotkové ceny obsahují veškeré náklady spojené s umístěním a prováděním stavby a podmínkami výstavby t.j. dřívější "VRN a Ostatní náklady" rozpuštěny v jednotkových cenách položek.	99

FORMULÁŘ 5

Soupis prací

Název stavby : „Rekonstrukce koleje č.1 a 2 Sklené nad Oslavou - Ostrov nad Oslavou“
Název PS,SO : Kácení mimolesní zeleně
Datum zpracování : 14.1.2014

Zatřídění
objektu :
(JKSO,
JKPOV)
823 27

majitel HIM:

OSTATNÍ

0

Cena za objekt [Kč]

Číslo stavby

Číslo PS,SO SO 02.2

Datum aktualizace : 28.4.2014

m2	5 286	0
mj dle JKSO	počet mj	objektový ukazatel

Poř. číslo pol.	Číslo položky	Název položky	měrná jednotka	množství	jednotková hmotnost	Celková hmotnost	C E N A				typ řádku	kód datové základny	Technická specifikace	Výkaz výměr	
							dodávky		montáže						
							jednotková	celkem	jednotková	celkem					
	1	2	3	4	5	6	7	8	9	10	12	13	14	15	
27	162301416	Vodorovné přemístění kmenů stromů do 5 km, s naložením, složením a dopravou, stromů jehličnatých D km od 300 do 500 mm	kus	14,000		0,000		0,00		0,00			SP URS	Dle katalogu Pravidel "S" pro užití katalogů směrných cen stavebních prací ÚRS Praha a jednotlivých ustanovení ceníků a položek včetně doplňkových popisů a poznámek k jednotlivým položkám. Pro tuto akci jednotkové ceny obsahují veškeré náklady spojené s umístěním a prováděním stavby a podmínkami výstavby t.j. dřívější "VRN a Ostatní náklady" rozpuštěny v jednotkových cenách položek.	14
28	162301417	Vodorovné přemístění kmenů stromů do 5 km, s naložením, složením a dopravou, stromů jehličnatých D km od 500 do 700 mm	kus	1,000		0,000		0,00		0,00			SP URS	Dle katalogu Pravidel "S" pro užití katalogů směrných cen stavebních prací ÚRS Praha a jednotlivých ustanovení ceníků a položek včetně doplňkových popisů a poznámek k jednotlivým položkám. Pro tuto akci jednotkové ceny obsahují veškeré náklady spojené s umístěním a prováděním stavby a podmínkami výstavby t.j. dřívější "VRN a Ostatní náklady" rozpuštěny v jednotkových cenách položek.	1

FORMULÁŘ 5

Soupis prací

Název stavby : „Rekonstrukce koleje č.1 a 2 Sklené nad Oslavou - Ostrov nad Oslavou“

Název PS,SO : Kácení mimolesní zeleně

Zatřídění
objektu :
(JKSO, JKPOV) 823 27

Datum zpracování : 14.1.2014

majitel HIM:

OSTATNÍ

0

Cena za objekt [Kč]

Číslo stavby

Číslo PS,SO SO 02.2

Datum aktualizace : 28.4.2014

m2	5 286	0
mj dle JKSO	počet mj	objektový ukazatel

Poř. číslo pol.	Číslo položky	Název položky	měrná jednotka	množství	jednotková hmotnost	Celková hmotnost	C E N A				typ řádku	kód datové základny	Technická specifikace	Výkaz výměr	
							dodávky		montáže						
							jednotková	celkem	jednotková	celkem					
	1	2	3	4	5	6	7	8	9	10		12	13	14	15
29	162301501	Vodorovné přemístění smýcených křovin do D kmene 100 mm na vzdál do 5 km	m2	5 016,000		0,000		0,00		0,00		SP URS		Dle katalogu Pravidel "S" pro užití katalogů směrných cen stavebních prací ÚRS Praha a jednotlivých ustanovení ceníků a položek včetně doplňkových popisů a poznámek k jednotlivým položkám. Pro tuto akci jednotkové ceny obsahují veškeré náklady spojené s umístěním a prováděním stavby a podmínkami výstavby t.j. dřívější "VRN a Ostatní náklady" rozpuštěny v jednotkových cenách položek.	5016
30	162301421	Vodorovné přemístění pařezů do 5 km, s naložením, složením a dopravou, stromů D kmene od 100 do 300 mm	kus	251,000		0,000		0,00		0,00		SP URS		Dle katalogu Pravidel "S" pro užití katalogů směrných cen stavebních prací ÚRS Praha a jednotlivých ustanovení ceníků a položek včetně doplňkových popisů a poznámek k jednotlivým položkám. Pro tuto akci jednotkové ceny obsahují veškeré náklady spojené s umístěním a prováděním stavby a podmínkami výstavby t.j. dřívější "VRN a Ostatní náklady" rozpuštěny v jednotkových cenách položek.	251

FORMULÁŘ 5

Soupis prací

Název stavby : „Rekonstrukce koleje č.1 a 2 Sklené nad Oslavou - Ostrov nad Oslavou“

Název PS,SO : Kácení mimolesní zeleně

Zatřídění
objektu :
(JKSO,
JKPOV) 823 27

Datum zpracování : 14.1.2014

majitel HIM:

OSTATNÍ

0

Cena za objekt [Kč]

Číslo stavby

Číslo PS,SO SO 02.2

Datum aktualizace : 28.4.2014

m2	5 286	0
mj dle JKSO	počet mj	objektový ukazatel

Poř. číslo pol.	Číslo položky	Název položky	měrná jednotka	množství	jednotková hmotnost	Celková hmotnost	C E N A				typ řádku	kód datové základny	Technická specifikace	Výkaz výměr	
							dodávky		montáže						
							jednotková	celkem	jednotková	celkem					
	1	2	3	4	5	6	7	8	9	10		12	13	14	15
31	162301422	Vodorovné přemístění pařezů do 5 km, s naložením, složením a dopravou, stromů D kmene od 300 do 500 mm	kus	17,000		0,000		0,00		0,00		SP URS		Dle katalogu Pravidel "S" pro užití katalogů směrných cen stavebních prací ÚRS Praha a jednotlivých ustanovení ceníků a položek včetně doplňkových popisů a poznámek k jednotlivým položkám. Pro tuto akci jednotkové ceny obsahují veškeré náklady spojené s umístěním a prováděním stavby a podmínkami výstavby t.j. dřívější "VRN a Ostatní náklady" rozpuštěny v jednotkových cenách položek.	17
32	162301423	Vodorovné přemístění pařezů do 5 km, s naložením, složením a dopravou, stromů D kmene od 500 do 700 mm	kus	2,000		0,000		0,00		0,00		SP URS		Dle katalogu Pravidel "S" pro užití katalogů směrných cen stavebních prací ÚRS Praha a jednotlivých ustanovení ceníků a položek včetně doplňkových popisů a poznámek k jednotlivým položkám. Pro tuto akci jednotkové ceny obsahují veškeré náklady spojené s umístěním a prováděním stavby a podmínkami výstavby t.j. dřívější "VRN a Ostatní náklady" rozpuštěny v jednotkových cenách položek.	2

FORMULÁŘ 5

Soupis prací

Název stavby : „Rekonstrukce koleje č.1 a 2 Sklené nad Oslavou - Ostrov nad Oslavou“

Název PS,SO : Kácení mimolesní zeleně

Zatřídění
objektu :
(JKSO, JKPOV) 823 27

Datum zpracování : 14.1.2014

majitel HIM:

OSTATNÍ

0

Cena za objekt [Kč]

Číslo stavby

Číslo PS,SO SO 02.2

Datum aktualizace : 28.4.2014

m2	5 286	0
mj dle JKSO	počet mj	objektový ukazatel

Poř. číslo pol.	Číslo položky	Název položky	měrná jednotka	množství	jednotková hmotnost	Celková hmotnost	C E N A				typ řádku	kód datové základny	Technická specifikace	Výkaz výměr	
							dodávky		montáže						
							jednotková	celkem	jednotková	celkem					
	1	2	3	4	5	6	7	8	9	10		12	13	14	15
33	162301901	Příplatek k vodorovnému přemístění větví stromů listnatých D kmene od 100 do 300 mm, za dalších započatých 5 km	kus	3 496,000		0,000		0,00		0,00		SP URS		Dle katalogu Pravidel "S" pro užití katalogů směrných cen stavebních prací ÚRS Praha a jednotlivých ustanovení ceníků a položek včetně doplňkových popisů a poznámek k jednotlivým položkám. Pro tuto akci jednotkové ceny obsahují veškeré náklady spojené s umístěním a prováděním stavby a podmínkami výstavby t.j. dřívější "VRN a Ostatní náklady" rozpuštěny v jednotkových cenách položek.	vzd. 115 km = 115/5=23 -152 ks*23 =3469
34	162301902	Příplatek k vodorovnému přemístění větví stromů listnatých D kmene od 300 do 500 mm, za dalších započatých 5 km	kus	69,000		0,000		0,00		0,00		SP URS		Dle katalogu Pravidel "S" pro užití katalogů směrných cen stavebních prací ÚRS Praha a jednotlivých ustanovení ceníků a položek včetně doplňkových popisů a poznámek k jednotlivým položkám. Pro tuto akci jednotkové ceny obsahují veškeré náklady spojené s umístěním a prováděním stavby a podmínkami výstavby t.j. dřívější "VRN a Ostatní náklady" rozpuštěny v jednotkových cenách položek.	vzd. 115 km = 115/5=23 -3 ks*23 =69

FORMULÁŘ 5

Soupis prací

Název stavby : „Rekonstrukce koleje č.1 a 2 Sklené nad Oslavou - Ostrov nad Oslavou“
Název PS,SO : Kácení mimolesní zeleně
Datum zpracování : 14.1.2014

Zatřídění
objektu :
(JKSO,
JKPOV) 823 27

majitel HIM:

OSTATNÍ

0

Cena za objekt [Kč]

Číslo stavby

Číslo PS,SO SO 02.2

Datum aktualizace : 28.4.2014

m2	5 286	0
mj dle JKSO	počet mj	objektový ukazatel

Poř. číslo pol.	Číslo položky	Název položky	měrná jednotka	množství	jednotková hmotnost	Celková hmotnost	C E N A				typ řádku	kód datové základny	Technická specifikace	Výkaz výměr
							dodávky		montáže					
							jednotková	celkem	jednotková	celkem				
	1	2	3	4	5	6	7	8	9	10	12	13	14	15
35	162301903	Příplatek k vodorovnému přemístění větví stromů listnatých D kmene od 500 do 700 mm, za dalších započatých 5 km	kus	23,000		0,000		0,00		0,00	SP URS		Dle katalogu Pravidel "S" pro užití katalogů směrných cen stavebních prací ÚRS Praha a jednotlivých ustanovení ceníků a položek včetně doplňkových popisů a poznámek k jednotlivým položkám. Pro tuto akci jednotkové ceny obsahují veškeré náklady spojené s umístěním a prováděním stavby a podmínkami výstavby t.j. dřívější "VRN a Ostatní náklady" rozpuštěny v jednotkových cenách položek.	vzd. 115 km = 115/5=23 -1ks*23 =23
36	162301905	Příplatek k vodorovnému přemístění větví stromů jehličnatých D kmene od 100 do 300 mm, za dalších započatých 5 km	kus	2 277,000		0,000		0,00		0,00	SP URS		Dle katalogu Pravidel "S" pro užití katalogů směrných cen stavebních prací ÚRS Praha a jednotlivých ustanovení ceníků a položek včetně doplňkových popisů a poznámek k jednotlivým položkám. Pro tuto akci jednotkové ceny obsahují veškeré náklady spojené s umístěním a prováděním stavby a podmínkami výstavby t.j. dřívější "VRN a Ostatní náklady" rozpuštěny v jednotkových cenách položek.	vzd. 115 km = 115/5=23 -99ks*23 =2277

FORMULÁŘ 5

Soupis prací

Název stavby : „Rekonstrukce koleje č.1 a 2 Sklené nad Oslavou - Ostrov nad Oslavou“

Název PS,SO : Kácení mimolesní zeleně

Zatřídění
objektu :
(JKSO, JKPOV) 823 27

Datum zpracování : 14.1.2014

majitel HIM:

OSTATNÍ

0

Cena za objekt [Kč]

Číslo stavby

Číslo PS,SO SO 02.2

Datum aktualizace : 28.4.2014

m2	5 286	0
mj dle JKSO	počet mj	objektový ukazatel

Poř. číslo pol.	Číslo položky	Název položky	měrná jednotka	množství	jednotková hmotnost	Celková hmotnost	C E N A				typ řádku	kód datové základny	Technická specifikace	Výkaz výměr
							dodávky		montáže					
							jednotková	celkem	jednotková	celkem				
	1	2	3	4	5	6	7	8	9	10	12	13	14	15
37	162301906	Příplatek k vodorovnému přemístění větví stromů jehličnatých D kmene do 500 mm ZKD 5 km	kus	322,000		0,000		0,00		0,00	SP URS		Dle katalogu Pravidel "S" pro užití katalogů směrných cen stavebních prací ÚRS Praha a jednotlivých ustanovení ceníků a položek včetně doplňkových popisů a poznámek k jednotlivým položkám. Pro tuto akci jednotkové ceny obsahují veškeré náklady spojené s umístěním a prováděním stavby a podmínkami výstavby t.j. dřívější "VRN a Ostatní náklady" rozpuštěny v jednotkových cenách položek.	vzd. 115 km = 115/5=23 -14ks*23 =322
38	162301907	Příplatek k vodorovnému přemístění větví stromů jehličnatých D kmene do 700 mm ZKD 5 km	kus	23,000		0,000		0,00		0,00	SP URS		Dle katalogu Pravidel "S" pro užití katalogů směrných cen stavebních prací ÚRS Praha a jednotlivých ustanovení ceníků a položek včetně doplňkových popisů a poznámek k jednotlivým položkám. Pro tuto akci jednotkové ceny obsahují veškeré náklady spojené s umístěním a prováděním stavby a podmínkami výstavby t.j. dřívější "VRN a Ostatní náklady" rozpuštěny v jednotkových cenách položek.	vzd. 115 km = 115/5=23 -1ks*23 =23

FORMULÁŘ 5

Název stavby :

Název PS,SO :

Datum zpracování :

Soupis prací

„Rekonstrukce koleje č.1 a 2 Sklené nad Oslavou - Ostrov nad Oslavou“

Kácení mimolesní zeleně

823 27

14.1.2014

Zatřídění objektu : (JKSO, JKPOV)

majitel HIM:

OSTATNÍ

0

Cena za objekt [Kč]

Číslo stavby

Číslo PS,SO

Datum aktualizace :

28.4.2014

m2

5 286

0

mj dle JKSO

počet mj

objektový ukazatel

Poř. číslo pol.	Číslo položky	Název položky	měrná jednotka	množství	jednotková hmotnost	Celková hmotnost	C E N A				typ řádku	kód datové základny	Technická specifikace	Výkaz výměr
							dodávky		montáže					
							jednotková	celkem	jednotková	celkem				
	1	2	3	4	5	6	7	8	9	10	12	13	14	15
39	162301911	Příplatek k vodorovnému přemístění kmenů stromů listnatých D kmene 100 do 300 mm, za dalších započatých 5 km	kus	3 496,000		0,000		0,00		0,00	SP URS		Dle katalogu Pravidel "S" pro užití katalogů směrných cen stavebních prací ÚRS Praha a jednotlivých ustanovení ceníků a položek včetně doplňkových popisů a poznámek k jednotlivým položkám. Pro tuto akci jednotkové ceny obsahují veškeré náklady spojené s umístěním a prováděním stavby a podmínkami výstavby t.j. dřívější "VRN a Ostatní náklady" rozpuštěny v jednotkových cenách položek.	vzd. 115 km = 115/5=23 -152 ks*23 =3469
40	162301912	Příplatek k vodorovnému přemístění kmenů stromů listnatých D kmene od 300 do 500 mm, za dalších započatých 5 km	kus	69,000		0,000		0,00		0,00	SP URS		Dle katalogu Pravidel "S" pro užití katalogů směrných cen stavebních prací ÚRS Praha a jednotlivých ustanovení ceníků a položek včetně doplňkových popisů a poznámek k jednotlivým položkám. Pro tuto akci jednotkové ceny obsahují veškeré náklady spojené s umístěním a prováděním stavby a podmínkami výstavby t.j. dřívější "VRN a Ostatní náklady" rozpuštěny v jednotkových cenách položek.	vzd. 115 km = 115/5=23 -3 ks*23 =69

FORMULÁŘ 5

Soupis prací

Název stavby : „Rekonstrukce koleje č.1 a 2 Sklené nad Oslavou - Ostrov nad Oslavou“
Název PS,SO : Kácení mimolesní zeleně
Datum zpracování : 14.1.2014

Zatřídění
objektu :
(JKSO,
JKPOV)
823 27

majitel HIM:

OSTATNÍ

0

Cena za objekt [Kč]

Číslo stavby

Číslo PS,SO SO 02.2

Datum aktualizace : 28.4.2014

m2	5 286	0
mj dle JKSO	počet mj	objektový ukazatel

Poř. číslo pol.	Číslo položky	Název položky	měrná jednotka	množství	jednotková hmotnost	Celková hmotnost	C E N A				typ řádku	kód datové základny	Technická specifikace	Výkaz výměr	
							dodávky		montáže						
							jednotková	celkem	jednotková	celkem					
	1	2	3	4	5	6	7	8	9	10		12	13	14	15
41	162301913	Příplatek k vodorovnému přemístění kmenů stromů listnatých D kmene od 500 do 700 mm, za dalších započatých 5 km	kus	23,000		0,000		0,00		0,00		SP URS		Dle katalogu Pravidel "S" pro užití katalogů směrných cen stavebních prací ÚRS Praha a jednotlivých ustanovení ceníků a položek včetně doplňkových popisů a poznámek k jednotlivým položkám. Pro tuto akci jednotkové ceny obsahují veškeré náklady spojené s umístěním a prováděním stavby a podmínkami výstavby t.j. dřívější "VRN a Ostatní náklady" rozpuštěny v jednotkových cenách položek.	vzd. 115 km = 115/5=23 -1ks*23 =23
42	162301915	Příplatek k vodorovnému přemístění kmenů stromů jehličnatých D kmene 100 do 300 mm, za dalších započatých 5 km	kus	2 277,000		0,000		0,00		0,00		SP URS		Dle katalogu Pravidel "S" pro užití katalogů směrných cen stavebních prací ÚRS Praha a jednotlivých ustanovení ceníků a položek včetně doplňkových popisů a poznámek k jednotlivým položkám. Pro tuto akci jednotkové ceny obsahují veškeré náklady spojené s umístěním a prováděním stavby a podmínkami výstavby t.j. dřívější "VRN a Ostatní náklady" rozpuštěny v jednotkových cenách položek.	vzd. 115 km = 115/5=23 -99ks*23 =2277

FORMULÁŘ 5

Soupis prací

Název stavby : „Rekonstrukce koleje č.1 a 2 Sklené nad Oslavou - Ostrov nad Oslavou“

Název PS,SO : Kácení mimolesní zeleně

Zatřídění
objektu :
(JKSO,
JKPOV) 823 27

Datum zpracování : 14.1.2014

majitel HIM:

OSTATNÍ

0

Cena za objekt [Kč]

Číslo stavby

Číslo PS,SO SO 02.2

Datum aktualizace : 28.4.2014

m2	5 286	0
mj dle JKSO	počet mj	objektový ukazatel

Poř. číslo pol.	Číslo položky	Název položky	měrná jednotka	množství	jednotková hmotnost	Celková hmotnost	C E N A				typ řádku	kód datové základny	Technická specifikace	Výkaz výměr	
							dodávky		montáže						
							jednotková	celkem	jednotková	celkem					
	1	2	3	4	5	6	7	8	9	10		12	13	14	15
43	162301916	Příplatek k vodorovnému přemístění kmenů stromů jehličnatých D kmene do 500 mm ZKD 5 km	kus	322,000		0,000		0,00		0,00		SP URS		Dle katalogu Pravidel "S" pro užití katalogů směrných cen stavebních prací ÚRS Praha a jednotlivých ustanovení ceníků a položek včetně doplňkových popisů a poznámek k jednotlivým položkám. Pro tuto akci jednotkové ceny obsahují veškeré náklady spojené s umístěním a prováděním stavby a podmínkami výstavby t.j. dřívější "VRN a Ostatní náklady" rozpuštěny v jednotkových cenách položek.	vzd. 115 km = 115/5=23 -14ks*23 =322
44	162301917	Příplatek k vodorovnému přemístění kmenů stromů jehličnatých D kmene do 700 mm ZKD 5 km	kus	23,000		0,000		0,00		0,00		SP URS		Dle katalogu Pravidel "S" pro užití katalogů směrných cen stavebních prací ÚRS Praha a jednotlivých ustanovení ceníků a položek včetně doplňkových popisů a poznámek k jednotlivým položkám. Pro tuto akci jednotkové ceny obsahují veškeré náklady spojené s umístěním a prováděním stavby a podmínkami výstavby t.j. dřívější "VRN a Ostatní náklady" rozpuštěny v jednotkových cenách položek.	vzd. 115 km = 115/5=23 -2ks*23 =46
45	R	Příplatek k vodorovnému přemístění smýcených křovin do D kmene 100 mm, za dalších i započatých 5 km	m2	115 368,000		0,000		0,00		0,00		SP R		Kompletní náklady	vzd. 115 km = 115/5=23 - 5016m2*23 =115368

FORMULÁŘ 5

Soupis prací

Název stavby : „Rekonstrukce koleje č.1 a 2 Sklené nad Oslavou - Ostrov nad Oslavou“
Název PS,SO : Kácení mimolesní zeleně
Datum zpracování : 14.1.2014

Zatřídění
objektu :
(JKSO,
JKPOV)
823 27

majitel HIM:

OSTATNÍ

0

Cena za objekt [Kč]

Číslo stavby

Číslo PS,SO SO 02.2

Datum aktualizace : 28.4.2014

m2	5 286	0
mj dle JKSO	počet mj	objektový ukazatel

Poř. číslo pol.	Číslo položky	Název položky	měrná jednotka	množství	jednotková hmotnost	Celková hmotnost	C E N A				typ řádku	kód datové základny	Technická specifikace	Výkaz výměr
							dodávky		montáže					
							jednotková	celkem	jednotková	celkem				
	1	2	3	4	5	6	7	8	9	10	12	13	14	15
46	162301921	Příplatek k vodorovnému přemístění pařezů D 100 do 300 mm, za dalších i započatých 5 km	kus	5 773,000		0,000		0,00		0,00	SP URS		Dle katalogu Pravidel "S" pro užití katalogů směrných cen stavebních prací ÚRS Praha a jednotlivých ustanovení ceníků a položek včetně doplňkových popisů a poznámek k jednotlivým položkám. Pro tuto akci jednotkové ceny obsahují veškeré náklady spojené s umístěním a prováděním stavby a podmínkami výstavby t.j. dřívější "VRN a Ostatní náklady" rozpuštěny v jednotkových cenách položek.	vzd. 115 km = 115/5=23 -251ks*23 =5773
47	162301922	Příplatek k vodorovnému přemístění pařezů D od 300 do 500 mm, za dalších i započatých 5 km	kus	391,000		0,000		0,00		0,00	SP URS		Dle katalogu Pravidel "S" pro užití katalogů směrných cen stavebních prací ÚRS Praha a jednotlivých ustanovení ceníků a položek včetně doplňkových popisů a poznámek k jednotlivým položkám. Pro tuto akci jednotkové ceny obsahují veškeré náklady spojené s umístěním a prováděním stavby a podmínkami výstavby t.j. dřívější "VRN a Ostatní náklady" rozpuštěny v jednotkových cenách položek.	vzd. 115 km = 115/5=23- 17ks*23=391

Soupis prací

Zatřídění
objektu :
(JKSO,
JKPOV)

0

m2	5 286	0
mj dle JKSO	počet mj	objektový ukazatel

Datum aktualizace : 28.4.2014

Díl:	02	Ořez stromů								
------	----	-------------	--	--	--	--	--	--	--	--

SD

FORMULÁŘ 5

Soupis prací

Název stavby : „Rekonstrukce koleje č.1 a 2 Sklené nad Oslavou - Ostrov nad Oslavou“
Název PS,SO : Kácení mimolesní zeleně
Datum zpracování : 14.1.2014

Zatřídění
objektu :
(JKSO,
JKPOV)
823 27

majitel HIM:

OSTATNÍ

0

Cena za objekt [Kč]

Číslo stavby

Číslo PS,SO SO 02.2

Datum aktualizace : 28.4.2014

m2	5 286	0
mj dle JKSO	počet mj	objektový ukazatel

Poř. číslo pol.	Číslo položky	Název položky	měrná jednotka	množství	jednotková hmotnost	Celková hmotnost	C E N A				typ řádku	kód datové základny	Technická specifikace	Výkaz výměr	
							dodávky		montáže						
							jednotková	celkem	jednotková	celkem					
	1	2	3	4	5	6	7	8	9	10		12	13	14	15
51	184805114	Řez stromů bezpečnostní prováděný lezeckou technikou, s přemíst. Odstr větví na vzd do 20m se složením na hromady, při ploše koruny do 120 m2	ks	1,000		0,000		0,00		0,00		SP URS		Dle katalogu Pravidel "S" pro užití katalogů směrných cen stavebních prací ÚRS Praha a jednotlivých ustanovení ceníků a položek včetně doplňkových popisů a poznámek k jednotlivým položkám. Pro tuto akci jednotkové ceny obsahují veškeré náklady spojené s umístěním a prováděním stavby a podmínkami výstavby t.j. dřívější "VRN a Ostatní náklady" rozpuštěny v jednotkových cenách položek.	1
52	162301405	Vodorovné přemístění větví do 5 km, s naložením, složením a dopravou, stromů jehličnatých D kmene od 100 do 300 mm	kus	1,000		0,000		0,00		0,00		SP URS		Dle katalogu Pravidel "S" pro užití katalogů směrných cen stavebních prací ÚRS Praha a jednotlivých ustanovení ceníků a položek včetně doplňkových popisů a poznámek k jednotlivým položkám. Pro tuto akci jednotkové ceny obsahují veškeré náklady spojené s umístěním a prováděním stavby a podmínkami výstavby t.j. dřívější "VRN a Ostatní náklady" rozpuštěny v jednotkových cenách položek.	1

FORMULÁŘ 5

Soupis prací

Název stavby : „Rekonstrukce koleje č.1 a 2 Sklené nad Oslavou - Ostrov nad Oslavou“

Název PS,SO : Kácení mimolesní zeleně

Zatřídění
objektu :
(JKSO,
JKPOV) 823 27

Datum zpracování : 14.1.2014

majitel HIM:

OSTATNÍ

0

Cena za objekt [Kč]

Číslo stavby

Číslo PS,SO SO 02.2

Datum aktualizace : 28.4.2014

m2

5 286

0

mj dle
JKSO

počet mj

objektový ukazatel

Poř. číslo pol.	Číslo položky	Název položky	měrná jednotka	množství	jednotková hmotnost	Celková hmotnost	C E N A				typ řádku	kód datové základny	Technická specifikace	Výkaz výměr	
							dodávky		montáže						
							jednotková	celkem	jednotková	celkem					
	1	2	3	4	5	6	7	8	9	10		12	13	14	15
53	162301905	Příplatek k vodorovnému přemístění větví stromů jehličnatých D kmene od 100 do 300 mm, za dalších započatých 5 km	kus	23,000		0,000		0,00		0,00		SP URS		Dle katalogu Pravidel "S" pro užití katalogů směrných cen stavebních prací ÚRS Praha a jednotlivých ustanovení ceníků a položek včetně doplňkových popisů a poznámek k jednotlivým položkám. Pro tuto akci jednotkové ceny obsahují veškeré náklady spojené s umístěním a prováděním stavby a podmínkami výstavby t.j. dřívější "VRN a Ostatní náklady" rozpuštěny v jednotkových cenách položek.	vzd. 115 km = 115/5=23 -1ks*23 =23
54	R	skládkovné	t	0,100		0,000		0,00		0,00		SP R		Kompletní náklady	0,1
S	Celkem za 02	Ořez stromů				0,000		0,00		0,00					

FORMULÁŘ 5

VÝKAZ VÝMĚR

Název stavby : „Rekonstrukce koleje č.1 a 2 Sklené nad Oslavou - Ostrov nad Oslavou“

Název PS,SO : Náhradní výsadby

Datum zpracování : 12.3.2014

Zatřídění
objektu :
(JKSO,
JKPOV)

823 27

majitel HIM:

OSTATNÍ

0

Cena za objekt [Kč]

Číslo stavby

Číslo PS,SO

SO 02.2

Datum aktualizace :

03/2014

m2	16	0
mj dle JKSO	počet mj	objektový ukazatel

Poř. číslo pol.	Číslo položky	Název položky	měrná jednotka	množství	jednotková hmotnost	Celková hmotnost	C E N A					typ řádku	kód datové základny	Technická specifikace	Výkaz výměr
							dodávky		montáže						
							jednotková	celkem	jednotková	celkem					
	1	2	3	4	5	6	7	8	9	10		12	13	14	15

Díl:	01	NÁHRADNÍ VÝSADBY - STROMY								
1	183101115	Jamky pro výsadbu bez výměny půdy zeminy tř 1 až 4 objem do 0,4 m3 v rovině a svahu do 1:5	kus	2,000		0,000		0,00		0,00
2	184102115	Výsadba dřeviny s balem D do 0,6 m do jamky se zalitím v rovině a svahu do 1:5	kus	2,000		0,000		0,00		0,00

URS Dle katalogu Pravidel "S" pro užití katalogů směrných cen stavebních prací ÚRS Praha a jednotlivých ustanovení ceníků a položek včetně doplňkových popisů a poznámek k jednotlivým položkám. Pro tuto akci jednotkové ceny obsahují veškeré náklady spojené s umístěním a prováděním stavby a podmínkami výstavby t.j. dřívější "VRN a Ostatní náklady" rozpuštěny v jednotkových cenách položek.

URS Dle katalogu Pravidel "S" pro užití katalogů směrných cen stavebních prací ÚRS Praha a jednotlivých ustanovení ceníků a položek včetně doplňkových popisů a poznámek k jednotlivým položkám. Pro tuto akci jednotkové ceny obsahují veškeré náklady spojené s umístěním a prováděním stavby a podmínkami výstavby t.j. dřívější "VRN a Ostatní náklady" rozpuštěny v jednotkových cenách položek.

FORMULÁŘ 5

VÝKAZ VÝMĚR

Název stavby : „Rekonstrukce koleje č.1 a 2 Sklené nad Oslavou - Ostrov nad Oslavou“

Název PS,SO : Náhradní výsadby

Datum zpracování : 12.3.2014

Zatřídění
objektu :
(JKSO,
JKPOV)

823 27

majitel HIM:

OSTATNÍ

0

Cena za objekt [Kč]

Číslo stavby

Číslo PS,SO SO 02.2

Datum aktualizace : 03/2014

m2	16	0
mj dle JKSO	počet mj	objektový ukazatel

Poř. číslo pol.	Číslo položky	Název položky	měrná jednotka	množství	jednotková hmotnost	Celková hmotnost	C E N A				typ řádku	kód datové základny	Technická specifikace	Výkaz výměr
							dodávky		montáže					
							jednotková	celkem	jednotková	celkem				
1	2	3	4	5	6	7	8	9	10	12	13	14	15	
3	185802114	Hnojení půdy umělým hnojivem k jednotlivým rostlinám v rovině a svahu do 1:5	t	0,001		0,000		0,00		0,00		URS	Dle katalogu Pravidel "S" pro užití katalogů směrných cen stavebních prací ÚRS Praha a dokumentace jednotlivých ustanovení ceníků a položek včetně doplňkových popisů a poznámek k jednotlivým položkám. Pro tuto akci jednotkové ceny obsahují veškeré náklady spojené s umístěním a prováděním stavby a podmínkami výstavby t.j. dřívější "VRN a Ostatní náklady" rozpuštěny v jednotkových cenách položek.	4ks/strom4*2*0,02*0,001Dle technické zprávy, výkresových příloh projektové
4	R-MAT-001	speciální tabletové hnojivo "4 ks / strom"	kus	8,000		0,000		0,00		0,00		R	Dle katalogu Pravidel "S" pro užití katalogů směrných cen stavebních prací ÚRS Praha a dokumentace jednotlivých ustanovení ceníků a položek včetně doplňkových popisů a poznámek k jednotlivým položkám. Pro tuto akci jednotkové ceny obsahují veškeré náklady spojené s umístěním a prováděním stavby a podmínkami výstavby t.j. dřívější "VRN a Ostatní náklady" rozpuštěny v jednotkových cenách položek.	4ks/ strom; 4*2 Dle technické zprávy, výkresových příloh projektové
5	184202123	Ukotvení kmene dřevin kůly D do 0,1 m délky do 3 m	kus	2,000		0,000		0,00		0,00		URS	Dle katalogu Pravidel "S" pro užití katalogů směrných cen stavebních prací ÚRS Praha a dokumentace jednotlivých ustanovení ceníků a položek včetně doplňkových popisů a poznámek k jednotlivým položkám. Pro tuto akci jednotkové ceny obsahují veškeré náklady spojené s umístěním a prováděním stavby a podmínkami výstavby t.j. dřívější "VRN a Ostatní náklady" rozpuštěny v jednotkových cenách položek.	
6	R-MAT-002	Kůly	kus	2,000		0,000		0,00		0,00		R	Kompletní dodávka včetně všcha náklad na přepravu, přesun, dočasné uložení	1ks/strom - 1*2 Dle technické zprávy, výkresových příloh projektové dokumentace

FORMULÁŘ 5

VÝKAZ VÝMĚR

Název stavby : „Rekonstrukce koleje č.1 a 2 Sklené nad Oslavou - Ostrov nad Oslavou“

Název PS,SO : Náhradní výsadby

Datum zpracování : 12.3.2014

Zatřídění
objektu :
(JKSO,
JKPOV)

823 27

majitel HIM:

OSTATNÍ

0

Cena za objekt [Kč]

Číslo stavby

Číslo PS,SO

SO 02.2

Datum aktualizace :

03/2014

m2	16	0
mj dle JKSO	počet mj	objektový ukazatel

Poř. číslo pol.	Číslo položky	Název položky	měrná jednotka	množství	jednotková hmotnost	Celková hmotnost	C E N A				typ řádku	kód datové základny	Technická specifikace	Výkaz výměr	
							dodávky		montáže						
							jednotková	celkem	jednotková	celkem					
	1	2	3	4	5	6	7	8	9	10		12	13	14	15
7	R-MAT-004	Popruh	bm	3,000		0,000		0,00		0,00		R		Kompletní dodávka včetně všcha náklad na přepravu, přesun, dočasné uložení	1,5bm/strom 1,5*2 Dle technické zprávy, výkresových příloh projektové dokumentace
8	184921096	Mulčování rostlin kůrou tl. do 0,15 m v rovině a svahu do 1:5	m2	1,570		0,000		0,00		0,00		URS		Dle katalogu Pravidel "S" pro užití katalogů směrných cen stavebních prací ÚRS Praha a jednotlivých ustanovení ceníků a položek včetně doplňkových popisů a poznámek k jednotlivým položkám . Pro tuto akci jednotkové ceny obsahují veškeré náklady spojené s umístěním a prováděním stavby a podmínkami výstavby t.j. dřívější "VRN a Ostatní náklady" rozpuštěny v jednotkových cenách položek.	
9	R-MAT-007	kůra mulčovací VL vč. Dovozu	m3	0,236		0,000		0,00		0,00		R		Kompletní dodávka včetně všcha náklad na přepravu, přesun, dočasné uložení	vrstva 0,15m - 0,15*2*0,785m2 Dle technické zprávy, výkresových příloh projektové dokumentace
10	185804311	Zalití rostlin vodou plocha do 20 m2	m3	0,200		0,000		0,00		0,00		URS		Dle katalogu Pravidel "S" pro užití katalogů směrných cen stavebních prací ÚRS Praha a jednotlivých ustanovení ceníků a položek včetně doplňkových popisů a poznámek k jednotlivým položkám . Pro tuto akci jednotkové ceny obsahují veškeré náklady spojené s umístěním a prováděním stavby a podmínkami výstavby t.j. dřívější "VRN a Ostatní náklady" rozpuštěny v jednotkových cenách položek.	10 l/keř ; 10*20*0,001Dle technické zprávy, výkresových příloh projektové dokumentace

FORMULÁŘ 5

VÝKAZ VÝMĚR

Název stavby : „Rekonstrukce koleje č.1 a 2 Sklené nad Oslavou - Ostrov nad Oslavou“

Název PS,SO : Náhradní výsadby

Datum zpracování : 12.3.2014

Zatřídění
objektu :
(JKSO,
JKPOV)

823 27

majitel HIM:

OSTATNÍ

0

Cena za objekt [Kč]

Číslo stavby

Číslo PS,SO SO 02.2

Datum aktualizace : 03/2014

m2	16	0
mj dle JKSO	počet mj	objektový ukazatel

Poř. číslo pol.	Číslo položky	Název položky	měrná jednotka	množství	jednotková hmotnost	Celková hmotnost	C E N A				typ řádku	kód datové základny	Technická specifikace	Výkaz výměr
							dodávky		montáže					
							jednotková	celkem	jednotková	celkem				
1	2	3	4	5	6	7	8	9	10		12	13	14	15
11	185851121	Dovoz vody pro zálivku rostlin za vzdálenost do 1000 m	m3	0,200		0,000		0,00		0,00		URS	Dle katalogu Pravidel "S" pro užití katalogů směrných cen stavebních prací ÚRS Praha a jednotlivých ustanovení ceníků a položek včetně doplňkových popisů a poznámek k jednotlivým položkám. Pro tuto akci jednotkové ceny obsahují veškeré náklady spojené s umístěním a prováděním stavby a podmínkami výstavby t.j. dřívější "VRN a Ostatní náklady" rozpuštěny v jednotkových cenách položek.	
12	185851129	Příplatek k dovozu vody pro zálivku rostlin do 1000 m ZKD 1000 m	m3	0,200		0,000		0,00		0,00		URS	Dle katalogu Pravidel "S" pro užití katalogů směrných cen stavebních prací ÚRS Praha a jednotlivých ustanovení ceníků a položek včetně doplňkových popisů a poznámek k jednotlivým položkám. Pro tuto akci jednotkové ceny obsahují veškeré náklady spojené s umístěním a prováděním stavby a podmínkami výstavby t.j. dřívější "VRN a Ostatní náklady" rozpuštěny v jednotkových cenách položek.	
13	R-MAT-005	Picea omorika 300 - 350 s balem	kus	2,000		0,000		0,00		0,00		R	Kompletní dodávka včetně všcha náklad na přepravu, přesun, dočasné uložení	

FORMULÁŘ 5

VÝKAZ VÝMĚR

Název stavby : „Rekonstrukce koleje č.1 a 2 Sklené nad Oslavou - Ostrov nad Oslavou“

Název PS,SO : Náhradní výsadby

Datum zpracování : 12.3.2014

Zatřídění
objektu :
(JKSO,
JKPOV)

823 27

majitel HIM:

OSTATNÍ

0

Cena za objekt [Kč]

Číslo stavby

Číslo PS,SO

SO 02.2

Datum aktualizace :

03/2014

m2

16

0

mj dle
JKSO

počet mj

objektový ukazatel

Poř. číslo pol.	Číslo položky	Název položky	měrná jednotka	množství	jednotková hmotnost	Celková hmotnost	C E N A				typ řádku	kód datové základny	Technická specifikace	Výkaz výměr
							dodávky		montáže					
							jednotková	celkem	jednotková	celkem				
1	2	3	4	5	6	7	8	9	10	12	13	14	15	
14	998231311	Přesun hmot pro sadovnické a krajinářské úpravy vodorovně do 5000 m	t	0,200		0,000		0,00		0,00		URS	Dle katalogu Pravidel "S" pro užití katalogů směrných cen stavebních prací ÚRS Praha a jednotlivých ustanovení ceníků a položek včetně doplňkových popisů a poznámek k jednotlivým položkám. Pro tuto akci jednotkové ceny obsahují veškeré náklady spojené s umístěním a prováděním stavby a podmínkami výstavby t.j. dřívější "VRN a Ostatní náklady" rozpuštěny v jednotkových cenách položek.	
S	Celkem za 01	NÁHRADNÍ VÝSADBY - STROMY				0,000		0,00		0,00				

Díl: 02		NÁHRADNÍ VÝSADBY - ŽIVÝ PLOT												
15	183205111	Založení záhonu v rovině a svahu do 1:5 hornina tř 1 a 2	m2	9,000		0,000		0,00		0,00		URS	Dle katalogu Pravidel "S" pro užití katalogů směrných cen stavebních prací ÚRS Praha a jednotlivých ustanovení ceníků a položek včetně doplňkových popisů a poznámek k jednotlivým položkám. Pro tuto akci jednotkové ceny obsahují veškeré náklady spojené s umístěním a prováděním stavby a podmínkami výstavby t.j. dřívější "VRN a Ostatní náklady" rozpuštěny v jednotkových cenách položek.	
16	R-MAT-047	herbicide totální bal. 5 l – 5l	l	0,005		0,000		0,00		0,00		R	Kompletní dodávka včetně všcha náklad na přepravu, přesun, dočasné uložení včetně ošetření, zalití	5l/ ha; 5*0,0001*9 Dle technické zprávy, výkresových příloh projektové dokumentace

FORMULÁŘ 5

VÝKAZ VÝMĚR

Název stavby : „Rekonstrukce koleje č.1 a 2 Sklené nad Oslavou - Ostrov nad Oslavou“

Název PS,SO : Náhradní výsadby

Datum zpracování : 12.3.2014

Zatřídění
objektu :
(JKSO,
JKPOV)

823 27

majitel HIM:

OSTATNÍ

0

Cena za objekt [Kč]

Číslo stavby

Číslo PS,SO

SO 02.2

Datum aktualizace :

03/2014

m2

16

0

mj dle
JKSO

počet mj

objektový ukazatel

Poř. číslo pol.	Číslo položky	Název položky	měrná jednotka	množství	jednotková hmotnost	Celková hmotnost	C E N A				typ řádku	kód datové základny	Technická specifikace	Výkaz výměr
							dodávky		montáže					
							jednotková	celkem	jednotková	celkem				
1	2	3	4	5	6	7	8	9	10		12	13	14	15
17	183101113	Jamky pro výsadbu bez výměny půdy horniny tř 1-4 objem do 0,05 m3 v rovině a svahu do 1:5	kus	20,000		0,000		0,00		0,00		URS	Dle katalogu Pravidel "S" pro užití katalogů směrných cen stavebních prací ÚRS Praha a jednotlivých ustanovení ceníků a položek včetně doplňkových popisů a poznámek k jednotlivým položkám. Pro tuto akci jednotkové ceny obsahují veškeré náklady spojené s umístěním a prováděním stavby a podmínkami výstavby t.j. dřívější "VRN a Ostatní náklady" rozpuštěny v jednotkových cenách položek.	
18	184701112	Výsadba živého plotu s balem v rovině a svahu do 1:5	kus	20,000		0,000		0,00		0,00		URS	Dle katalogu Pravidel "S" pro užití katalogů směrných cen stavebních prací ÚRS Praha a jednotlivých ustanovení ceníků a položek včetně doplňkových popisů a poznámek k jednotlivým položkám. Pro tuto akci jednotkové ceny obsahují veškeré náklady spojené s umístěním a prováděním stavby a podmínkami výstavby t.j. dřívější "VRN a Ostatní náklady" rozpuštěny v jednotkových cenách položek.	

FORMULÁŘ 5

VÝKAZ VÝMĚR

Název stavby : „Rekonstrukce koleje č.1 a 2 Sklené nad Oslavou - Ostrov nad Oslavou“

Název PS,SO : Náhradní výsadby

Datum zpracování : 12.3.2014

Zatřídění
objektu :
(JKSO,
JKPOV)

823 27

majitel HIM:

OSTATNÍ

0

Cena za objekt [Kč]

Číslo stavby

Číslo PS,SO

SO 02.2

Datum aktualizace :

03/2014

m2

16

0

mj dle
JKSO

počet mj

objektový ukazatel

Poř. číslo pol.	Číslo položky	Název položky	měrná jednotka	množství	jednotková hmotnost	Celková hmotnost	C E N A				typ řádku	kód datové základny	Technická specifikace	Výkaz výměr	
							dodávky		montáže						
							jednotková	celkem	jednotková	celkem					
	1	2	3	4	5	6	7	8	9	10		12	13	14	15
19	185802114	Hnojení půdy umělým hnojivem k jednotlivým rostlinám v rovině a svahu do 1:5	t	0,001		0,000		0,00		0,00			URS	Dle katalogu Pravidel "S" pro užití katalogů směrných cen stavebních prací ÚRS Praha a jednotlivých ustanovení ceníků a položek včetně doplňkových popisů a poznámek k jednotlivým položkám. Pro tuto akci jednotkové ceny obsahují veškeré náklady spojené s umístěním a prováděním stavby a podmínkami výstavby t.j. dřívější "VRN a Ostatní náklady" rozpuštěny v jednotkových cenách položek.	2ks/ keř; 2*20*0,02*0,001 Dle technické zprávy, výkresových příloh projektové dokumentace
20	R-MAT-048	Silvamix Forte 1 kus/keř	kus	40,000		0,000		0,00		0,00			R	Kompletní dodávka včetně všcha náklad na přepravu, přesun, dočasné uložení včetně ošetření, zalití	2ks/ keř; 2*40 Dle technické zprávy, výkresových příloh projektové dokumentace
21	184921096	Mulčování rostlin kůrou tl. do 0,15 m v rovině a svahu do 1:5 "tl. Vrstvy 15 cm"	m2	9,000		0,000		0,00		0,00			URS	Dle katalogu Pravidel "S" pro užití katalogů směrných cen stavebních prací ÚRS Praha a jednotlivých ustanovení ceníků a položek včetně doplňkových popisů a poznámek k jednotlivým položkám. Pro tuto akci jednotkové ceny obsahují veškeré náklady spojené s umístěním a prováděním stavby a podmínkami výstavby t.j. dřívější "VRN a Ostatní náklady" rozpuštěny v jednotkových cenách položek.	
22	R-MAT-049	Drcená borka vč. dovozu	m3	1,350		0,000		0,00		0,00			R	Kompletní dodávka včetně všcha náklad na přepravu, přesun, dočasné uložení včetně ošetření, zalití	0,15 m/m2 0,15*9 Dle technické zprávy, výkresových příloh projektové dokumentace

FORMULÁŘ 5

VÝKAZ VÝMĚR

Název stavby : „Rekonstrukce koleje č.1 a 2 Sklené nad Oslavou - Ostrov nad Oslavou“

Název PS,SO : Náhradní výsadby

Datum zpracování : 12.3.2014

Zatřídění
objektu :
(JKSO,
JKPOV)

823 27

majitel HIM:

OSTATNÍ

0

Cena za objekt [Kč]

Číslo stavby

Číslo PS,SO

SO 02.2

Datum aktualizace :

03/2014

m2

16

0

mj dle
JKSO

počet mj

objektový ukazatel

Poř. číslo pol.	Číslo položky	Název položky	měrná jednotka	množství	jednotková hmotnost	Celková hmotnost	C E N A				typ řádku	kód datové základny	Technická specifikace	Výkaz výměř	
							dodávky		montáže						
							jednotková	celkem	jednotková	celkem					
	1	2	3	4	5	6	7	8	9	10		12	13	14	15
23	185804312	Zalití rostlin vodou plocha nad 20 m2 10L/keř	m3	0,200		0,000		0,00		0,00			URS	Dle katalogu Pravidel "S" pro užití katalogů směrých cen stavebních prací ÚRS Praha a jednotlivých ustanovení ceníků a položek včetně doplňkových popisů a poznámek k jednotlivým položkám. Pro tuto akci jednotkové ceny obsahují veškeré náklady spojené s umístěním a prováděním stavby a podmínkami výstavby t.j. dřívější "VRN a Ostatní náklady" rozpuštěny v jednotkových cenách položek.	
24	185851121	Dovoz vody pro zálivku rostlin za vzdálenost do 1000 m	m3	0,200		0,000		0,00		0,00			URS	Dle katalogu Pravidel "S" pro užití katalogů směrých cen stavebních prací ÚRS Praha a jednotlivých ustanovení ceníků a položek včetně doplňkových popisů a poznámek k jednotlivým položkám. Pro tuto akci jednotkové ceny obsahují veškeré náklady spojené s umístěním a prováděním stavby a podmínkami výstavby t.j. dřívější "VRN a Ostatní náklady" rozpuštěny v jednotkových cenách položek.	

FORMULÁŘ 5

VÝKAZ VÝMĚR

Název stavby : „Rekonstrukce koleje č.1 a 2 Sklené nad Oslavou - Ostrov nad Oslavou“

Název PS,SO : Náhradní výsadby

Datum zpracování : 12.3.2014

Zatřídění
objektu :
(JKSO,
JKPOV)

823 27

Číslo stavby

Číslo PS,SO SO 02.2

Datum aktualizace : 03/2014

majitel HIM:

OSTATNÍ

0

Cena za objekt [Kč]

m2

16

0

mj dle
JKSO

počet mj

objektový ukazatel

Poř. číslo pol.	Číslo položky	Název položky	měrná jednotka	množství	jednotková hmotnost	Celková hmotnost	C E N A				typ řádku	kód datové základny	Technická specifikace	Výkaz výměr	
							dodávky		montáže						
							jednotková	celkem	jednotková	celkem					
	1	2	3	4	5	6	7	8	9	10		12	13	14	15
25	185851129	Příplatek k dovozu vody pro závlivku rostlin do 1000 m ZKD 1000 m	m3	0,200		0,000		0,00		0,00			URS	Dle katalogu Pravidel "S" pro užití katalogů směrných cen stavebních prací ÚRS Praha a jednotlivých ustanovení ceníků a položek včetně doplňkových popisů a poznámek k jednotlivým položkám. Pro tuto akci jednotkové ceny obsahují veškeré náklady spojené s umístěním a prováděním stavby a podmínkami výstavby t.j. dřívější "VRN a Ostatní náklady" rozpuštěny v jednotkových cenách položek.	
26	R-MAT050	Thuja occidentalis 100-120 s balem	kus	30,000		0,000		0,00		0,00			R	Kompletní dodávka včetně všcha náklad na přepravu, přesun, dočasné uložení včetně ošetření, zalití	Dle technické zprávy, výkresových příloh projektové dokumentace
27	998231311	Přesun hmot pro sadovnické a krajinářské úpravy vodorovně do 5000 m	t	0,200		0,000		0,00		0,00			URS	Dle katalogu Pravidel "S" pro užití katalogů směrných cen stavebních prací ÚRS Praha a jednotlivých ustanovení ceníků a položek včetně doplňkových popisů a poznámek k jednotlivým položkám. Pro tuto akci jednotkové ceny obsahují veškeré náklady spojené s umístěním a prováděním stavby a podmínkami výstavby t.j. dřívější "VRN a Ostatní náklady" rozpuštěny v jednotkových cenách položek.	
						0,000		0,00		0,00					
S Celkem za 02						0,000		0,00		0,00					

FORMULÁŘ 5

VÝKAZ VÝMĚR

Název stavby : „Rekonstrukce koleje č.1 a 2 Sklené nad Oslavou - Ostrov nad Oslavou“

Název PS,SO : Náhradní výsadby

Datum zpracování : 12.3.2014

Zatřídění
objektu :
(JKSO,
JKPOV)

823 27

majitel HIM:

OSTATNÍ

0

Cena za objekt [Kč]

Číslo stavby

Číslo PS,SO

SO 02.2

Datum aktualizace :

03/2014

m2

16

0

mj dle
JKSO

počet mj

objektový ukazatel

Poř. číslo pol.	Číslo položky	Název položky	měrná jednotka	množství	jednotková hmotnost	Celková hmotnost	C E N A				typ řádku	kód datové základny	Technická specifikace	Výkaz výměr
							dodávky		montáže					
							jednotková	celkem	jednotková	celkem				
1	2	3	4	5	6	7	8	9	10		12	13	14	15

FORMULÁŘ 5

Soupis prací

Název stavby : „Rekonstrukce koleje č.1 a 2 Sklené nad Oslavou - Ostrov nad Oslavou“

Název PS,SO : Kácení mimolesní zeleně -odstranění invazivních druhů

Datum zpracování : 14.1.2014

Zatřídění objektu : (JKSO, JKPOV) 823 27

majitel HIM:

OSTATNÍ

0

Cena za objekt [Kč]

Číslo stavby

Číslo PS,SO SO 02.2

Datum aktualizace :

m2

250


0

mj dle JKSO

počet mj

objektový ukazatel

Poř. číslo pol.	Číslo položky	Název položky	měrná jednotka	množství	jednotková hmotnost	Celková hmotnost	C E N A				typ řádku	kód datové základny	Technická specifikace	Výkaz výměr	
							dodávky		montáže						
							jednotková	celkem	jednotková	celkem					
	1	2	3	4	5	6	7	8	9	10		12	13	14	15
Díl:	01	ODSTRANĚNÍ INVAZIVNÍHO DRUHU VLČÍ BOB													
	1 R	Odstranění ruderálního porostu chemickým postřikem na široko v rovině a svahu do 1:5	m2	250,000		0,000		0,00		0,00	SD			Kompletní dodávka včetně všech nákladů na přepravu, přesun, dočasné uložení	250
	2 R-MAT-001	herbicide totální (neselektivní postřik se systémovým účinkem pro aplikaci na list, určený k hubení širokého spektra jednoletých a víceletých plevelů) se smáčedlem	l	1,000		0,000		0,00		0,00	Materiál R			Kompletní dodávka včetně všech nákladů na přepravu, přesun, dočasné uložení	10% koncentrace
						0,000		0,00		0,00					
S	Celkem za 01	ODSTRANĚNÍ INVAZIVNÍHO DRUHU VLČÍ BOB MNOHOLISTÝ				0,000		0,00		0,00					

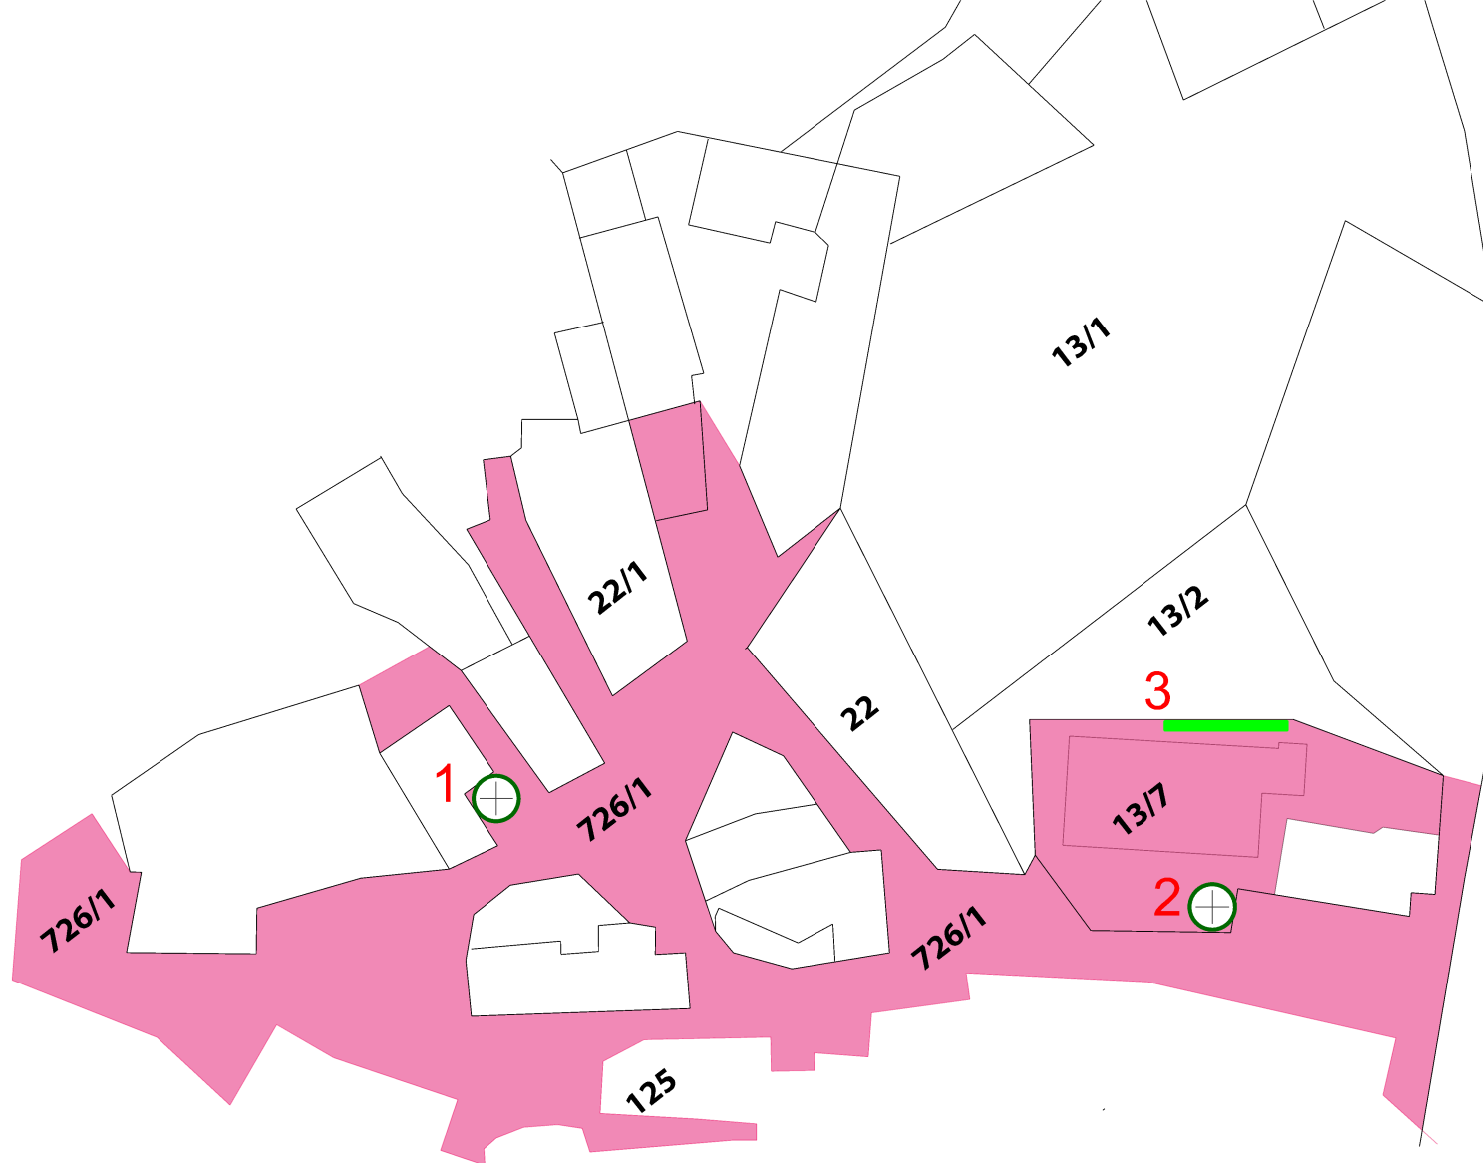

dotčené parcely

- 1. Picea omorika 1 ks 300-350**
- 2. Picea omorika 1 ks 300-350**
- 3. Thuja occidentalis 20 ks 100-120**

ZHOTOVITEL	Ing. Lenka Janošiková sídl: Dvořákova 24a, 779 00 Olomouc	VYPRACOVAL	Ing. Lenka Janošiková sídl: Dvořákova 24a, 779 00 Olomouc	VÝKRES Č.
OBJEDNATEL	SŽDC, státní organizace Dlážděná 1003/7 110 00 Praha 1 - Nové Město	DATUM	březen 2014	1
		MĚŘÍTKO	1 : 1000	
SO 02.2 KÁCENÍ MIMOLESNÍ ZELENĚ A NÁHRADNÍ VÝSADBY Náhradní výsadby v k.ú. Rousměrov na parcelách 726/1 a 13/7			Rekonstrukce koleje č. 1 a 2 Sklené nad Oslavou - Ostrov nad Oslavou	