


SITUACE, 1.ČÁST  
km 0,445-F - 0,500  
M 1:1000

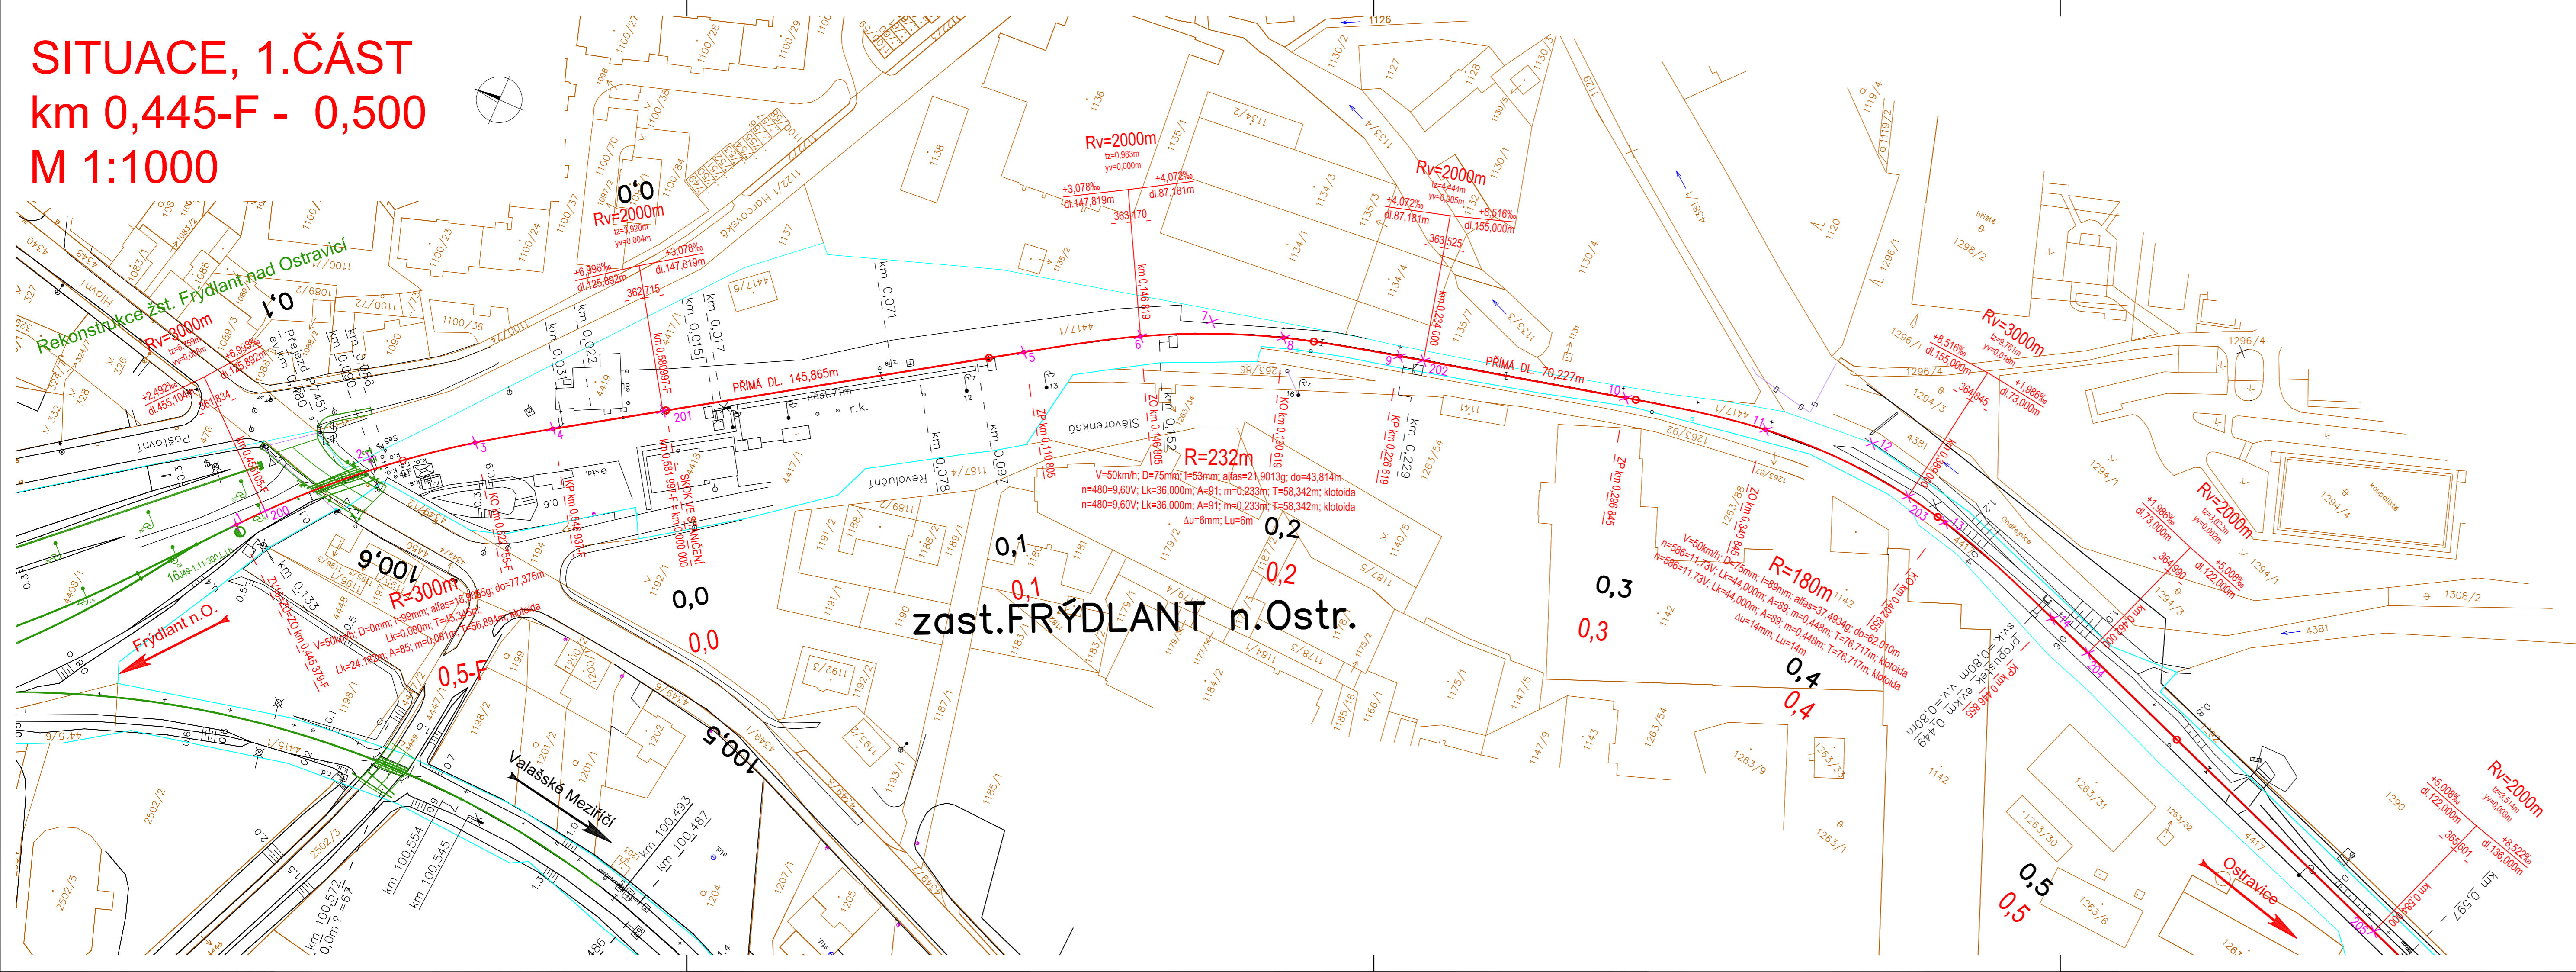

LEGENDA:

—

STÁVAJÍCÍ STAV (JŽM)

—

INŽENÝRSKÉ SÍTĚ (JŽM)

—

HRANICE DRÁŽNÍHO POZEMKU (JŽM)

—

KATASTRÁLNÍ HRANICE (JŽM)

—

NAVRŽENÁ OSA KOLEJE

103 X

HLAVNÍ BOD TRASY

—

SOUVISEJÍCÍ STAVBY

- POZNÁMKY:
- KÓTY PŘÍMÝCH ÚSEKŮ, OZNAČENÉ VODOROVNOU ČÁRKOU PŘED A ZA ČÍSLEM, VŽDY OZNAČUJÍ ÚSEK MEZI SOUSEDNÍMI ZÁKLADNÍMI HLAVNÍMI BODY.
  - ZAMĚŘENÍ, KATASTRÁLNÍ HRANICE A STÁVAJÍCÍ INŽENÝRSKÉ SÍTĚ JSOU PŘEVZATY Z PLATNÉ JŽM, KTERÁ BYLA VYHOTOVENA V ROCE 1994, TUDÍŽ JE TŘEBA VŠECHNY ZOBRAZENÉ INFORMACE PROVĚRIT!



SOUŘADNICOVÝ SYSTÉM: S-JTSK  
VÝŠKOVÝ SYSTÉM: BALT PO VYROVNÁNÍ

ZODP. PROJEKTANT		JMÉNO	PODPIS	<div><div>SZDC</div><div>Správa železniční dopravní cesty</div><div>SŽG</div><div>OLOMOUČ</div></div> <div>Správa železniční dopravní cesty, s. o. Správa železniční geodézie Olomouc Nerudova 1, 772 58 Olomouc</div>	
PROJEKTANT		Ing. Lucie Fabiánová			
GEODET		Ing. Karel Parchanský			
KRESLIL		Ing. Lucie Fabiánová			
KONTOLOVAL		Ing. Tomáš Vachutka			
GEOMETRICKÉ PARAMETRY KOLEJE				ŘEDITEL	Ing. Václav Klvaňa
TÚ 2161 FRÝDLANT N.O. - OSTRAVICE				DATUM	duben 2015
				SCHVÁLIL	
				MĚŘÍTKO	1:1000
SITUACE, 1. ČÁST km 0,445-F - 0,500				ORGANIZACE	SŽDC, s.o.
				ČÍSLO JEDNACÍ	
				EVID. ČÍSLO	G720Z7100007
INVESTOR				ČÍSLO ISŽGK	
STAVBA				ČÍSLO PŘÍLOHY	
Správa železniční dopravní cesty, s. o., Dlážďená 1003/7, Praha 1 - Nové Město				2.1	