


Situace navrženého stavu
M 1:500

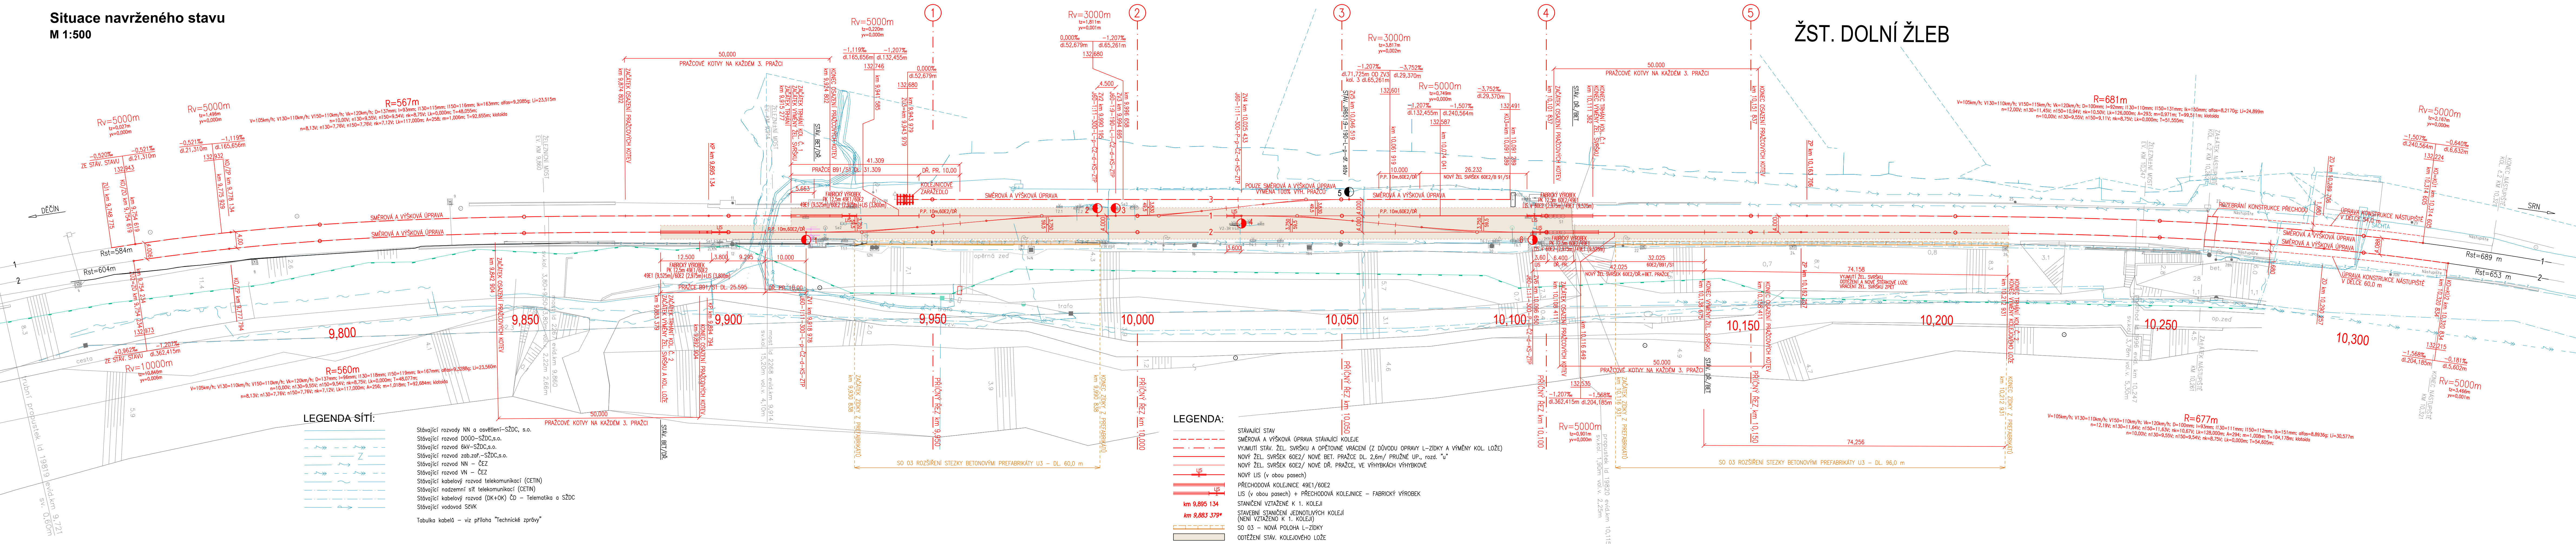

číslo soupravy			
č. změny	datum	popis a zdůvodnění	podpis

STRABAG		STRABAG Rail a.s.		Investor:	
Odpov. projektant stavby		Odpov. projektant PS, SO, části		Kontroloval	
Ing. David Růža		Ing. Miroslav Novák		Tomáš Jenčík	
Stavba		Výpracoval		Ing. Miroslav Novák	
PD TSO výhybek v žst. Dolní Žleb		Místo stavby:		Žst. Dolní Žleb	
		Stupeň		P	
Objekt		Datum		prosinec 2018	
Příloha		Formát		7x44	
		Měřítko		1:500	
		Část		Příloha	
				E.1.	
				3	