


Kolejový plán
M 1:500

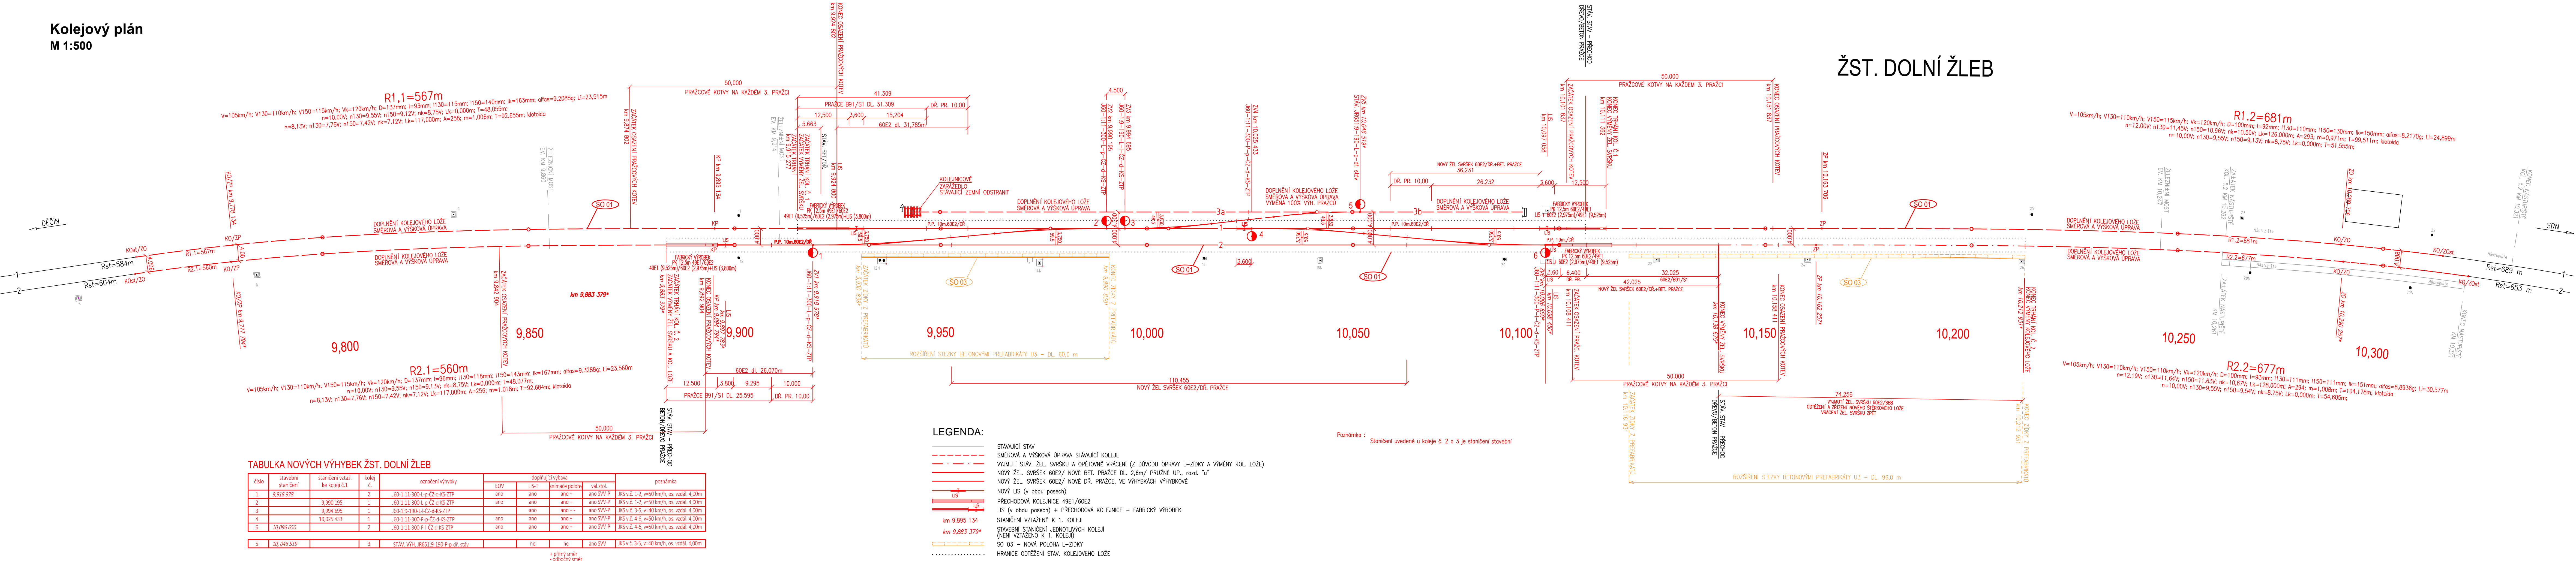

				číslo soupravy
č. změny	datum	popis a zdůvodnění	podpis	

<div><div>STRABAG</div><div></div></div>		<div>STRABAG Rail a.s.</div> <div>Železniční čára 1385/29, Střekov 400 03 Ústí nad Labem tel.: +420 475 300 111 e-mail: projekt.ul@strabag.com</div>		<div>Investor:</div> <div> <small>Ministerstvo dopravy České republiky</small></div>											
<div>Odpov. projektant stavby</div> <div>Ing. David Růža</div> <div></div>	<div>Odpov. projektant PS, SO, části</div> <div>Ing. Miroslav Novák</div> <div></div>	<div>Kontroloval</div> <div>Tomáš Jenčík</div> <div></div>	<div>Vypracoval</div> <div>Ing. Miroslav Novák</div> <div></div>												
<div>Stavba</div> <div>PD TSO výhybek v žst. Dolní Žleb</div>															
<div>Objekt</div> <div>SO 01 Úpravy žel. svršku, SO 02 Úpravy žel. spodku</div>															
<div>Příloha</div> <div><div>Kolejový plán</div><div><table><tr><td>Slupeň</td><td>P</td></tr><tr><td>Datum</td><td>prosinec 2018</td></tr><tr><td>Formát</td><td>7xA4</td></tr><tr><td>Měřítko</td><td>1:500</td></tr><tr><td>Část</td><td></td></tr><tr><td>Příloha</td><td>8</td></tr></table></div></div>				Slupeň	P	Datum	prosinec 2018	Formát	7xA4	Měřítko	1:500	Část		Příloha	8
Slupeň	P														
Datum	prosinec 2018														
Formát	7xA4														
Měřítko	1:500														
Část															
Příloha	8														