 


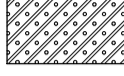




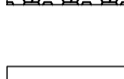

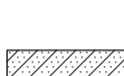


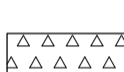
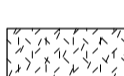

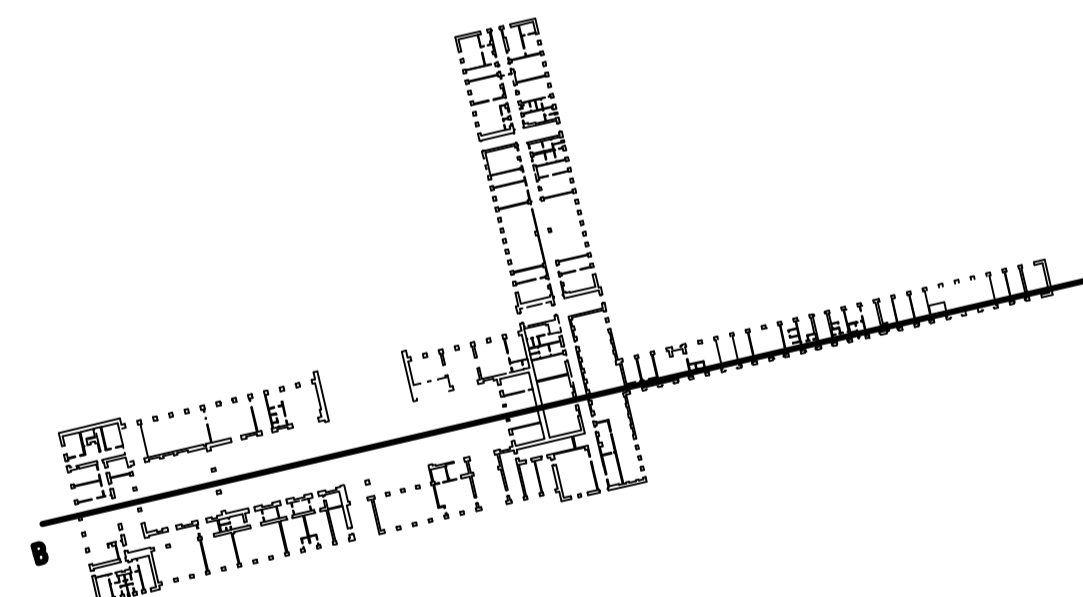


## ŘEZ B-B




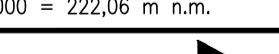
- LEGENDA – NÁVRH:
- |   |  |
|---|--|
|  | Dozdílvka z plných cihel                                     |
|  | Zdivo z keramických dutinových tvárnic tl. 140 mm            |
|  | Porobetonové tvárnice, tl. 50, 100, 150, 200 mm              |
|  | Bednicí tvárnice, Best - 200                                 |
|  | Keramický obklad do výšky 2 m, popř. výšky parapetů (u okén) |
|  | Sádkartonová stěna tl. 100 mm                                |
|  | Prostup stěnou   |
|  | Extrudovaný polystyrén                                       |
|  | Izolační fasádní deska (čedičová vlna - kolmá vlákna)        |
|  | Cementová litá pěna s polystyrénem                           |
|  | Cementový litý potěr   |
|  | Železobeton  |
|  | Profilované HDPE desky                                       |
|  | Akustická kročejová izolace                                  |
|  | Štěrpkopiskový podsyp  |



INCOM		DATE	DOORS

**OBJEKTNÍK**

 **Správa železniční dopravní cesty, státní organizace**  
Praha 1 - Nové Město, Dlážděná 1003/7, PSČ 110 00  
Oblastní ředitelství Praha  
Praha 7, Partyzánská 24, PSČ 170 00

5-PROJ	15.000 = 22,26 eur n.m.	
<b>PROJEKTOVÁ, INŽENÝRSKÁ A KONSULTAČNÍ ORGANIZACE</b> DEFINTO spol. s r.o. IČO: 253 000 000, ZÁK. PRÁVNÍK: 160 00 PRÁHA 6 PRÁVNÍ ZÁSTUPCE: Mgr. JUDr. J. KUBELKA PROJEKTANT: VYPRACOVATEL: KONTROLA: HLAVNÍ PROJEKTANT: M. ŠTĚPÁNEK M. VEJNKA M. VEJNKA M. PROŠPÁK	 VÚB YDEO PRÁHA a.s. IČO: 253 000 000 PRÁVNÍ ZÁSTUPCE: Mgr. JUDr. J. KUBELKA	
<b>REKONSTRUKCE VÝPRVNÍ BUDOVY V ŽST BEROUN</b> Nádraží 123, 266 01 Beroun SO 110 Rekonstrukce objektu ADO – aktualizace a převod technické části	OSLO ŽALOUZEŘNÍK: 14/07/2018-05/2018 DOKUMENTACE: DSP-05/2018 NERSTVO: 05/2018 DATUM: 12-2018 PRŮTOK FORMÁT: 24.4 05/2018 05/2018 05/2018 05/2018	<b>E 22a</b>
<b>Řez B-B</b>		