




- LEGENDA:
- A KONTAKTNÍ ZATEPLOVACÍ PLÁŠT – FASÁDA  
STŘEDNĚZRNNÁ ŠLECHTĚNÁ SILIKONOVÁ OMÍTKA, ZRNITOST DOE 2,0mm; PAROPROPUSTNÁ,  
VODOODPUDIVÁ, ODOLNÁ VOČÍ ZNEČIŠTĚNÍ A RŮSTU RAS  
BARVA: MODRO-ŠEDÁ
  - B KONTAKTNÍ ZATEPLOVACÍ PLÁŠT – FASÁDA  
STŘEDNĚZRNNÁ ŠLECHTĚNÁ SILIKONOVÁ OMÍTKA, ZRNITOST DOE 2,0mm; PAROPROPUSTNÁ,  
VODOODPUDIVÁ, ODOLNÁ VOČÍ ZNEČIŠTĚNÍ A RŮSTU RAS  
BARVA: SVĚTLÁ KRÉMOVÁ
  - C KONTAKTNÍ ZATEPLOVACÍ PLÁŠT – SOKL  
DEKORATIVNÍ SOKLOVÁ MOZAIKOVÁ OMÍTKA OBSAHUJÍCÍ ORGANICKÉ POJIVO, JEMNOZRNNÁ, ZRNITOST DO 1,0 mm;  
NAPŘ. SOKLOVÁ MOZAIKOVÁ OMÍTKA MARMOLIT  
BARVA: TMAVĚ ŠEDÁ
  - D KONTAKTNÍ ZATEPLOVACÍ PLÁŠT – FASÁDA  
STŘEDNĚZRNNÁ ŠLECHTĚNÁ SILIKONOVÁ OMÍTKA, ZRNITOST DOE 2,0mm; PAROPROPUSTNÁ,  
VODOODPUDIVÁ, ODOLNÁ VOČÍ ZNEČIŠTĚNÍ A RŮSTU RAS  
BARVA: TMAVĚ ŠEDÁ
- POZNÁMKA:  
KONKRETNÍ BARVY BUDOU VYBRANÉ NA ZÁKLADĚ PŘEDLOŽENÝCH VZORKŮ

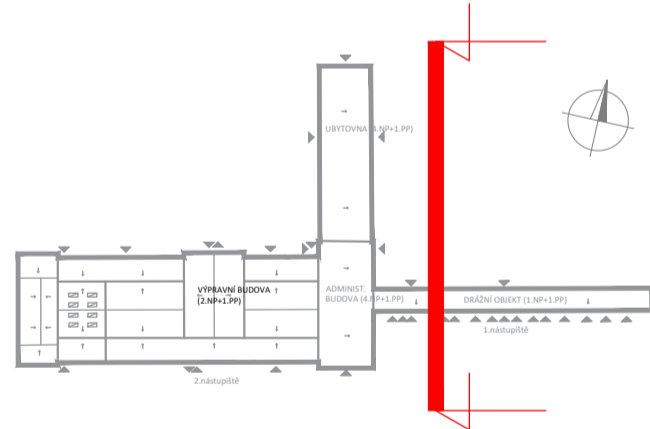

ZMĚNA	DATUM	PODPIS

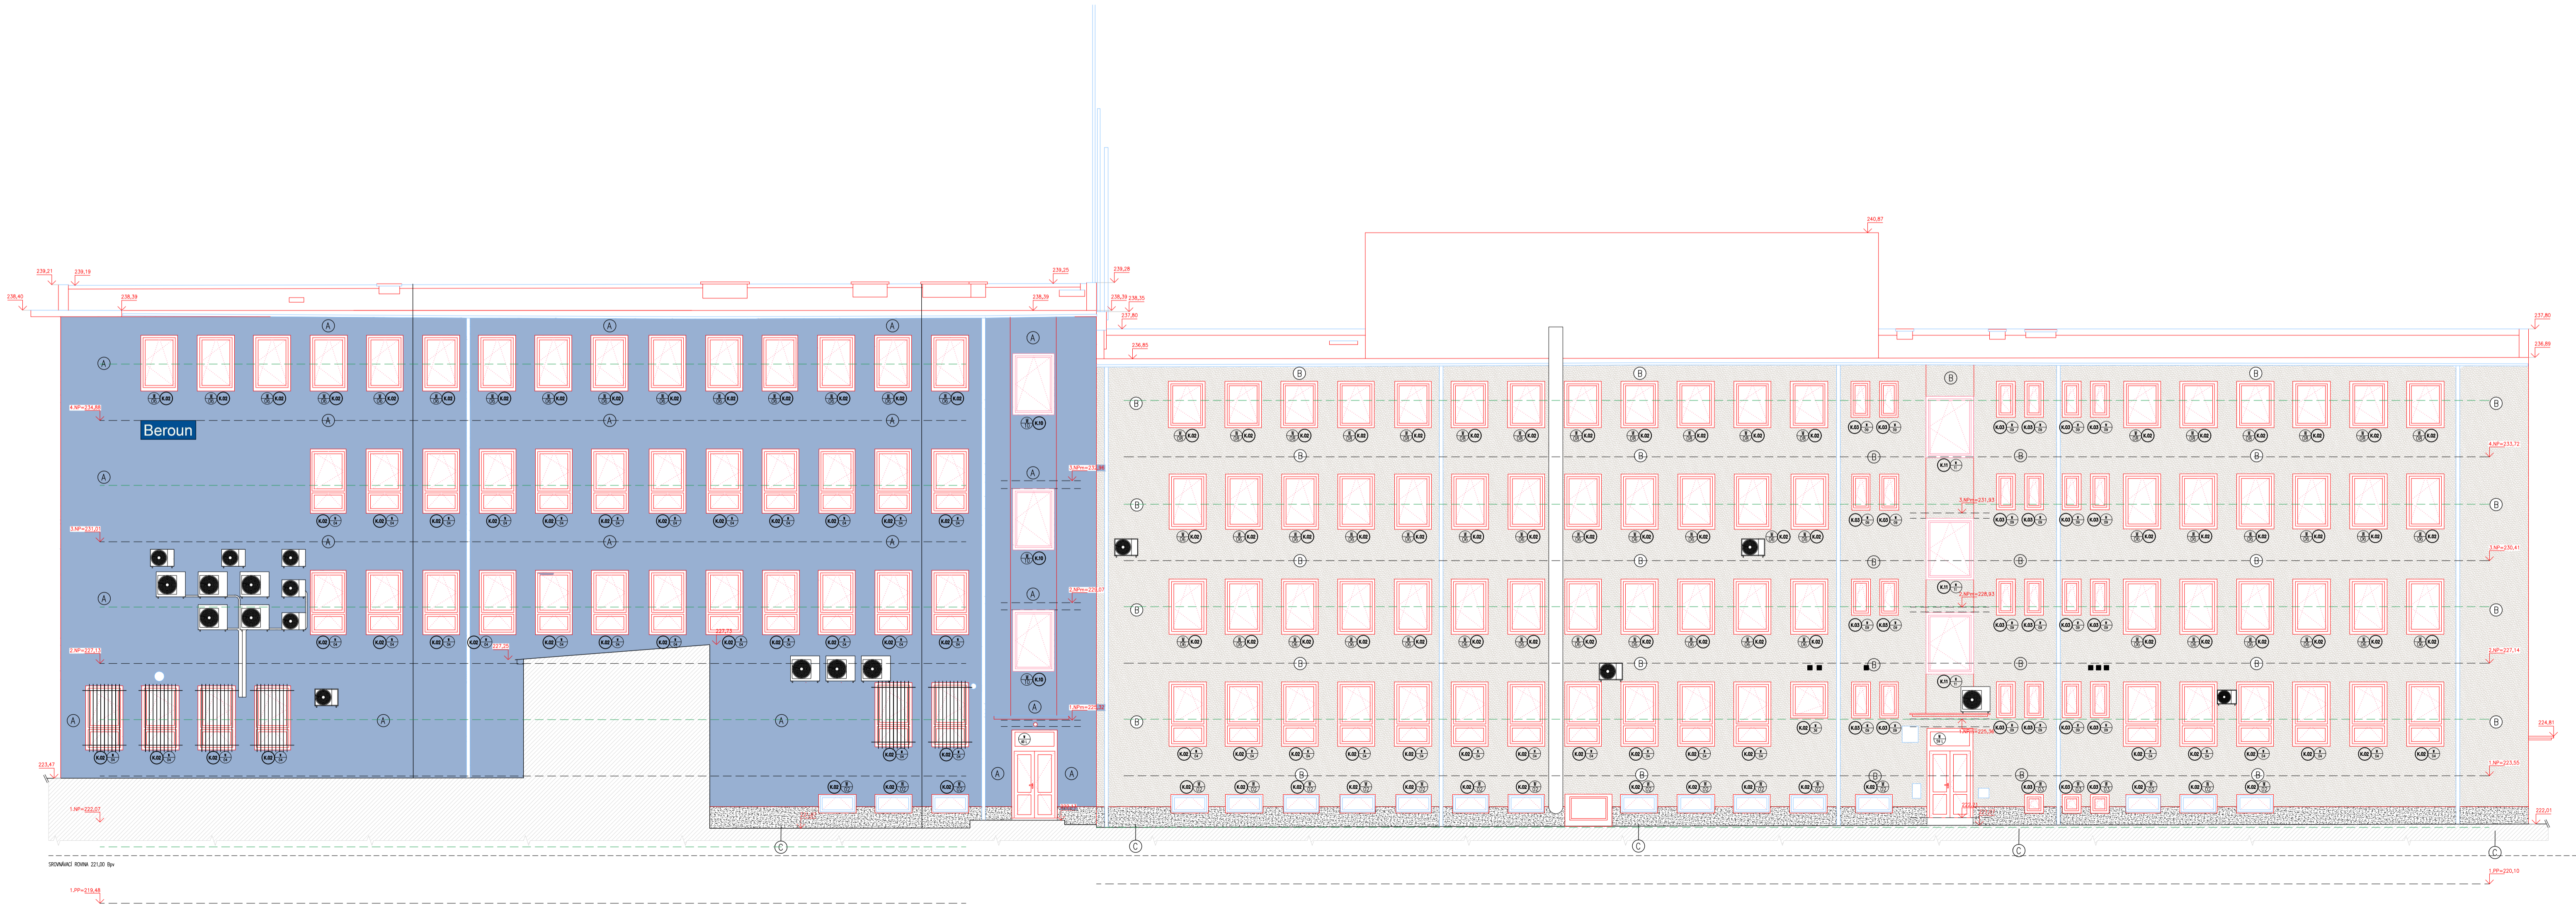

**Správa železniční dopravní cesty, státní organizace**  
Praha 1 - Nové Město, Dlážděná 1003/7, PSČ 110 00  
Oblastní ředitelství Praha  
Praha 7, Partyzánská 24, PSČ 170 00

S-JTSK ±0,000 = 222,06 m n.m. Bpv			
<b>PROJEKTOVÁ, INŽENÝRSKÁ A KONZULTAČNÍ ORGANIZACE</b>			
CERTIFIKÁT ISO 9001 VÝVOJ DECO PRAHA a.s., PODBAŘSKÁ 1014/20, 160 00 PRAHA 6 Ing.A.Seko Ing.arch.Z.Rajkovová Ing.M.Věnos M.Prozský			
DĚLO CZ60193280 www.vpuprahac.cz			
PROJEKTANT	VYPRACOVAL	KONTROLA	HL.INŽ.PROJEKTU
Ing.A.Seko	Ing.arch.Z.Rajkovová	Ing.M.Věnos	M.Prozský
<b>REKONSTRUKCE VÝPRAVNÍ BUDOVY V ŽST BEROUN</b>			<b>ATELIÉR POZEMNÍCH STAVEB</b>
<b>Nádraží 129, 266 01 Beroun</b>			ČÍSLO ZAKÁZKY 2-0478-00/40
<b>SO 110 Rekonstrukce objektu</b>			DOKUMENTACE DSP+DPS
A00 – Architektonické a stavební technické řešení			MĚŘÍTKO 1:100
Obsah přílohy			DATUM 10.2018
<b>Pohledy – Administrativní budova – východní průčelí</b>			POČET FORMÁTŮ 5_A4
ČÁST			ČÍSLO PŘÍLOHY
<b>E</b>			<b>37</b>
KÓD			ČÍSLO KOPIE
DOKUMENTACE LZE UŽÍVAT POUZE VE SMYSLU PŘÍSLUŠNÉ SMLOUVY O DÍLO. VÝKRES, Ů JEHO ČÁST, MŮŽE BÝT KOPÍROVÁN NEBO JINÝM ZPŮSOBEM ROZŠŘŮVÁN POUZE PO PŘEDCHOZÍM SOUHLASU VÝVOJ DECO PRAHA a.s.			