Tabulka místností - Výpravní hala

Číslo	Název	Plocha [m²]	Výška [m]	Su výška [m]	Poznámka
1.1.01	Výpravní hala – čistý	12,8	3,30	3,00	
1.1.02a	Výpravní hala – čekárna	406,1	4,174,9,0-4,60	8,44	
1.1.02b	Výpravní hala – čekárna	232,6	4,174,9,0-4,60	7,83	
1.1.03	Komerční prostor	30,7	3,60		
1.1.04a	Komerční prostor – předsíň WC	1,4	3,90		
1.1.04b	Komerční prostor – kabina WC	1,1	3,90		
1.1.05	Komerční prostor	33,6	3,90		
1.1.06	Komerční prostor	12,1	3,90		
1.1.07a	Komerční prostor – předsíň WC	1,2	3,90		
1.1.07b	Komerční prostor – kabina WC	1,1	3,90		
1.1.08	Komerční prostor	26,6	3,90		
1.1.09a	Komerční prostor – předsíň WC	2,1	3,90		
1.1.09b	Komerční prostor – kabina WC	1,2	3,90		
1.1.10	Komerční prostor	16,8	3,90		
1.1.11	Komerční prostor	17,6	3,00		
1.1.12a	Komerční prostor – předsíň WC	1,4	3,00		
1.1.12b	Komerční prostor – kabina WC	1,1	3,00		
1.1.13	Komerční prostor – předsíň WC	2,8	2,60	2,60	
1.1.14	Komerční prostor – kabina WC	1,6	2,60	2,60	
1.1.15	Komerční prostor – kabina WC	1,5	2,60	2,60	
1.1.16	Komerční prostor – úklidová místn.	1,4	2,60	2,60	
1.1.17	Rozvodna elektro	12,8	4,74		
1.1.18	Zádveří – výchozí od perónů	28,5	4,74		ex
1.1.19	Schodiště	19,5	4,74		
1.1.20	Šatna pracoviště SŽDC	24,4	3,05-3,68	3,40	2,60
1.1.21	Šatna pracoviště SŽDC	14,8	3,30	3,10	2,60
1.1.22	Kancelář SŽDC	14,8	3,30	3,10	
1.1.23	Komerční prostor	45,2	4,74		
1.1.24a	Komerční prostor – předsíň WC	1,8	4,74		
1.1.24b	Komerční prostor – kabina WC	1,4	4,74		
1.1.25	Komerční prostor	81,8	4,74		
1.1.26a	Komerční prostor – předsíň WC	1,3	4,74		
1.1.26b	Komerční prostor – kabina WC	1,3	4,74		
1.1.27	Zádveří – přístavek k peróně	14,2	4,74		ex
1.1.28	Schodiště	13,5	3,00		
1.1.29	Místnost bezkamd.	8,3	4,83	3,00	
1.1.30	Předsíň	6,2	4,83	3,00	
1.1.31	Chodba	9,7	4,74	3,00	
1.1.32	Čtyřmí s trezory	20,0	4,74	3,00	
1.1.33	Pokladna	9,1	4,74	3,00	
1.1.34	Šatna v 1.02kom	9,6	4,74	3,00	
1.1.35	Sklad – předsíň	1,3	4,74	3,00	
1.1.36	WC – kabina	1,3	4,74	3,00	
1.1.37	WC – kabina	1,3	4,74	3,00	
1.1.38	WC – sprcha	1,5	4,74	3,00	
1.1.39	Denní místnost	8,8	4,74	3,00	
1.1.40	Kancelář – zrušky a nářezy, půjčovna kol	14,8	4,83	3,00	
1.1.41	Sklad – půjčovna kol	20,4	4,74	3,00	
1.1.42	Šatna v 1.02kom	9,8	4,74	3,00	
1.1.43	Uklízečí WC – chodba	22,2	4,83	2,60	
1.1.44	Uklízečí WC – místnost služby	4,2	4,74	2,60	
1.1.45	Uklízečí WC – ženy – umývárna	13,5	4,74	2,60	
1.1.47a	Uklízečí WC – ženy – kabina	1,1	4,74	2,60	
1.1.47b	Uklízečí WC – ženy – kabina	1,2	4,74	2,60	
1.1.47c	Uklízečí WC – ženy – kabina	1,3	4,74	2,60	
1.1.47d	Uklízečí WC – ženy – kabina	1,2	4,74	2,60	
1.1.47e	Uklízečí WC – ženy – kabina	1,4	4,74	2,60	
1.1.48	Uklízečí WC – ženy – imobilní	4,0	4,74	2,60	
1.1.49	Uklízečí WC – úklidová místnost	4,7	4,74	2,60	
1.1.50	Uklízečí WC – muži – umývárna	15,0	4,74	2,60	
1.1.52	Uklízečí WC – muži – imobilní	4,0	4,74	2,60	
1.1.53a	Uklízečí WC – muži – kabina	1,4	4,74	2,60	
1.1.53b	Uklízečí WC – muži – kabina	1,6	4,74	2,60	
1.1.54	Uklízečí WC – předsíňový pult	3,3	4,83	2,60	
1.1.55	Služebna MHD Beroun	153,2	5,02		ex
1.1.56	Schodiště – přístavek k peróně	22,5	3,00,4,42		ex
1.1.57	Chodba	9,6	3,93		
1.1.58	Komerční prostor	44,2	3,93–4,20		
1.1.59a	Komerční prostor – předsíň WC	2,0	3,93–4,20		
1.1.59b	Komerční prostor – kabina WC	1,6	3,93–4,20		
1.1.60	Komerční prostor	15,3	3,93–4,20		
1.1.61	Komerční prostor	72,8	3,93–4,20		
1.1.62a	Komerční prostor – předsíň WC	1,7	3,93–4,20		
1.1.62b	Komerční prostor – kabina WC	1,4	3,93–4,20		
1.1.63	Komerční prostor	18,9	3,93		
1.1.64	Komerční prostor	27,0	3,93–4,20		
1.1.65a	Komerční prostor – předsíň WC	1,6	3,93–4,20		
1.1.65b	Komerční prostor – kabina WC	1,3	3,93–4,20		
1.1.66	Chodba	9,9	3,93–4,20		
1.1.67	Komerční prostor	10,4	3,93–4,20		
1.1.68	Schodiště	10,5	3,93–4,20		
1.1.69	Komerční prostor	15,5	3,93–4,20		
1.1.70	Zádveří	18,0	3,00	3,00	
1.1.71	Uschovna kol	63,0	3,80		
1.1.72	Služebna MHD Beroun	46,9	3,80		
1.1.73	Území řídící autobusů MHD Beroun	15,4	3,80		
1.1.74	Komerční prostor	29,8	3,80		
1.1.75a	Komerční prostor – předsíň WC	1,6	3,80		
1.1.75b	Komerční prostor – kabina WC	1,4	3,80		
1.1.76	Uschovna zavazadel – airPlay	15,9	3,00		

Celková plocha [m²]: 1957,3

Tabulka místností - Administrativní budova

Číslo	Název	Plocha [m²]	Výška [m]	Su výška [m]	Poznámka
2.01	Schodiště	11,4	2,99 4,25	2,60	
2.02	Schodiště	25,3	3,30	2,60	
2.03	Chodba	45,4	3,36	2,60	
2.04	Úklidová místnost	1,4	3,25	2,60	
2.05	WC– chodba	3,8	3,25	2,60	
2.06	WC ženy – předsíň	4,8	3,25	2,60	
2.07	WC ženy – sprcha	1,2	3,25	2,60	
2.08a	WC ženy – kabina	1,3	3,25	2,60	
2.08b	WC ženy – kabina	1,2	3,25	2,60	
2.09	WC muži – předsíň	5,8	3,25	2,60	
2.10	WC muži – sprcha	1,2	3,25	2,60	
2.11a	WC muži – kabina	1,2	3,25	2,60	
2.11b	WC muži – kabina	1,2	3,25	2,60	
2.12	Sklad	16,8	3,25		
2.13	Hlavní rozvaděč	51,7	3,25		
2.14	Chodba	9,1	3,36	2,95	
2.15	Úsporní kancelář (kl. – SŽDC	42,0	3,25	3,00	
2.16	Reklová místnost	11,8	3,25		
2.17	Reklová místnost	11,2	3,25		
2.18	Reklová místnost	14,4	3,25		
2.19	Chodba	9,7	3,36	2,60	
2.20	Místnost ostrahy objektu	16,8	3,30		
2.21	Místnost ostrahy objektu	10,4	3,30		
2.22	Kancelář	16,5	3,30		
2.23	Kancelář	9,5	3,30		
2.24	Odělovací místnost	17,4	3,30		
2.25	Odělovací místnost	57,4	3,30		
2.26	Chodba	51,8	3,36	2,60	
2.27	Kancelář	18,9	3,30		
2.28	Kancelář	18,9	3,30		
2.29	Kancelář	9,5	3,30		
2.30	Kancelář	9,5	3,30		
2.31	Technická místnost + kancelář	20,2	3,30		
2.32	WC– chodba	3,8	3,30	2,60	
2.33	WC muži – předsíň	2,8	3,30	2,60	
2.34	WC muži – sprcha	1,4	3,30	2,60	
2.35	WC muži – kabina	1,5	3,30	2,60	
2.36	WC ženy – chodba	3,0	3,30	2,60	
2.37	WC ženy – předsíň	2,7	3,30	2,60	
2.38	WC ženy – kabina	1,1	3,30	2,60	
2.39	Schodiště	9,9	3,30 4,66	2,60	
2.40	Schodiště	19,5	4,98		
2.41	Chodba	20,3	3,36	2,60	
2.44	Kancelář	16,5	3,30		
2.45	WC– chodba	4,0	3,30	2,60	
2.46	WC – úklidová místnost	1,4	3,30	2,60	
2.47	WC – společná sprcha	1,5	3,30	2,60	
2.48a	WC – předsíň	1,7	3,30	2,60	
2.48b	WC – kabina	1,9	3,30	2,60	
2.49	WC – předsíň	2,8	3,30	2,60	
2.50	WC – kabina	1,7	3,30	2,60	
2.51	Kuchyňka	2,9	3,30	2,60	
2.52	Kancelář	16,6	3,30		
2.53	Kancelář	16,6	3,30		
2.54	Kancelář	18,5	3,30		
2.56	Kancelář	18,4	3,30		
2.57	Smuteňák	11,0	2,60	2,60	
2.58	Kancelář	27,0	3,30		
2.62	Kancelář	27,2	3,30		
2.63	Pokoj nádražního vůdce	1,1	3,25		

Celková plocha [m²]: 927,5

Tabulka místností - Drážní budova

Číslo	Název	Plocha [m²]	Výška [m]	Su výška [m]	Poznámka
3.01a	Kancelář	14,4	3,37		
3.01b	Chodba	5,7	3,37		
3.01c	Kancelář	10,3	3,37		
3.01d	Kancelář	9,7	3,37		
3.02	Šatna	3,6	3,37		
3.03	Šatna	12,4	3,37		
3.04	Chodba	6,7	3,37		
3.05	WC – předsíň	4,7	3,37	2,95	
3.06	WC – kabina	1,0	2,95	2,95	
3.07	WC – sprcha	1,1	2,95	2,95	
3.08	Úklidová místnost	1,2	2,95	2,95	
3.09	Kancelář	9,9	3,37		
3.10	Kancelář	23,7	3,37		
3.11	Šatna	2,8	3,37		
3.12	Šatna	11,7	2,95	2,95	
3.13	Chodba	8,1	3,37		
3.14	WC – předsíň	4,7	2,95	2,95	
3.15	WC – kabina	1,0	2,95	2,95	
3.16	WC – sprcha	1,3	3,37	2,95	
3.17	Úklidová místnost	1,2	2,95	2,95	
3.18	Kancelář	8,6	3,37		
3.19	Kancelář	8,8	3,37		
3.20	Schodiště	13,8	3,37		
3.22	Denní místnost	13,7	3,37		
3.23	Kuchyňka	6,5	3,37		
3.24	WC – předsíň	3,1	3,37		
3.25	WC – sprcha	1,0	3,37		
3.26	WC – kabina	1,2	3,37		
3.27a	WC – chodba	3,7	3,37	2,95	
3.27b	WC – předsíň	3,0	3,37	2,95	
3.27c	WC – kabina	1,2	3,37	2,95	
3.27d	WC – sprcha	1,2	3,37	2,95	
3.27e	WC – předsíň	2,1	3,37	2,95	
3.27f	WC – sprcha	1,0	3,37	2,95	
3.27g	WC – kabina	1,0	3,37	2,95	
3.28	Chodba se šatnou	18,8	3,37	2,95	
3.29	Wrátnost s 1.02ky	6,8	3,37		
3.30	Wrátnost s 1.02ky	6,7	3,37		
3.31	Denní místnost s kuchyňkou	13,0	3,37		
3.33	WC – předsíň	3,5	3,37	2,95	
3.34	WC – kabina	1,4	3,37	2,95	
3.35	WC – sprcha	1,8	3,37	2,95	
3.36	Sklad	6,8	3,37		
3.37	Šatna	13,0	3,37		
3.38	Kancelář	28,3	3,37		
3.39	Šatna	11,1	3,37		
3.43	Šatna	13,0	3,37		
3.47	Sklad	19,2	3,37		

Celková plocha [m²]: 343,0

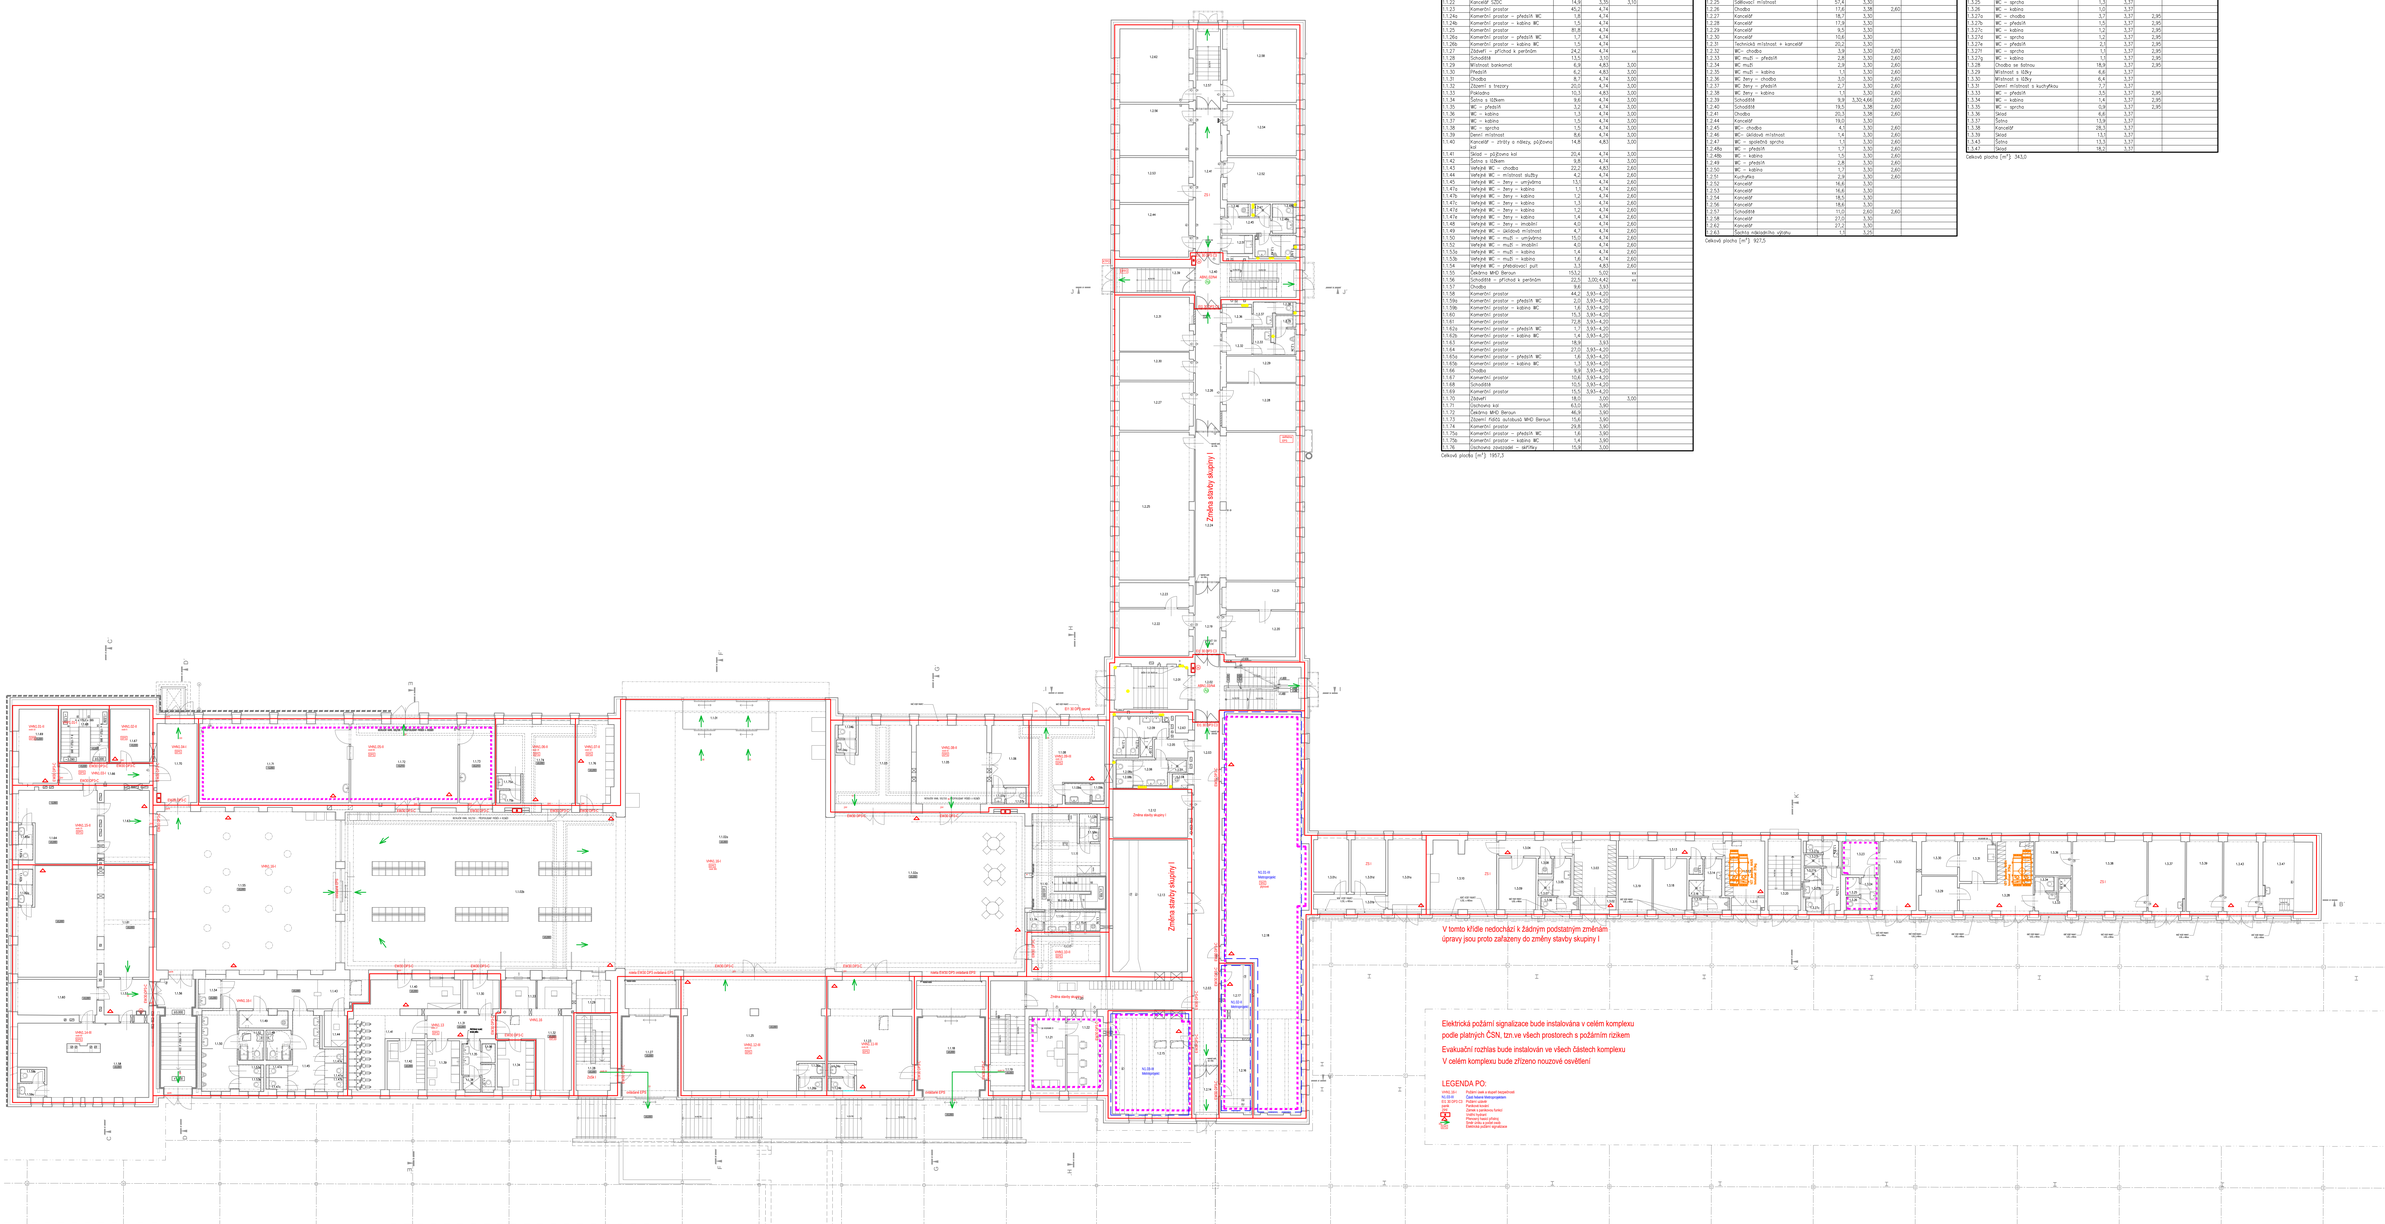

Jaroslav Troníček autorizovaný technik PBS Beroun, Tyršova 52, 26601		Mobil:	603 541 692
		Email:	jtronicek@iol.cz
		Email:	jaroslav.tronicek@gmail.com
		IDDS:	228j6sk
ČKAIT 3915		IČO:	10258540
STAVBA:	Rekonstrukce výpravní budovy v ŽST Beroun, SO 110 Rekonstrukce objektu		
Adresa:	Nádraží 129 , Beroun, 266 01	Datum:	12/2018
Investor:	SŽDC, s.o., Praha 1 - Nové Město, Dlážděná 1003/7	Zak.č.:	
Stupeň PD:	DSP + DPS	x A4	
Část:	Požárně bezpečnostní řešení		
OBSAH:	Půdorys 1. n.p.	Příloha:	