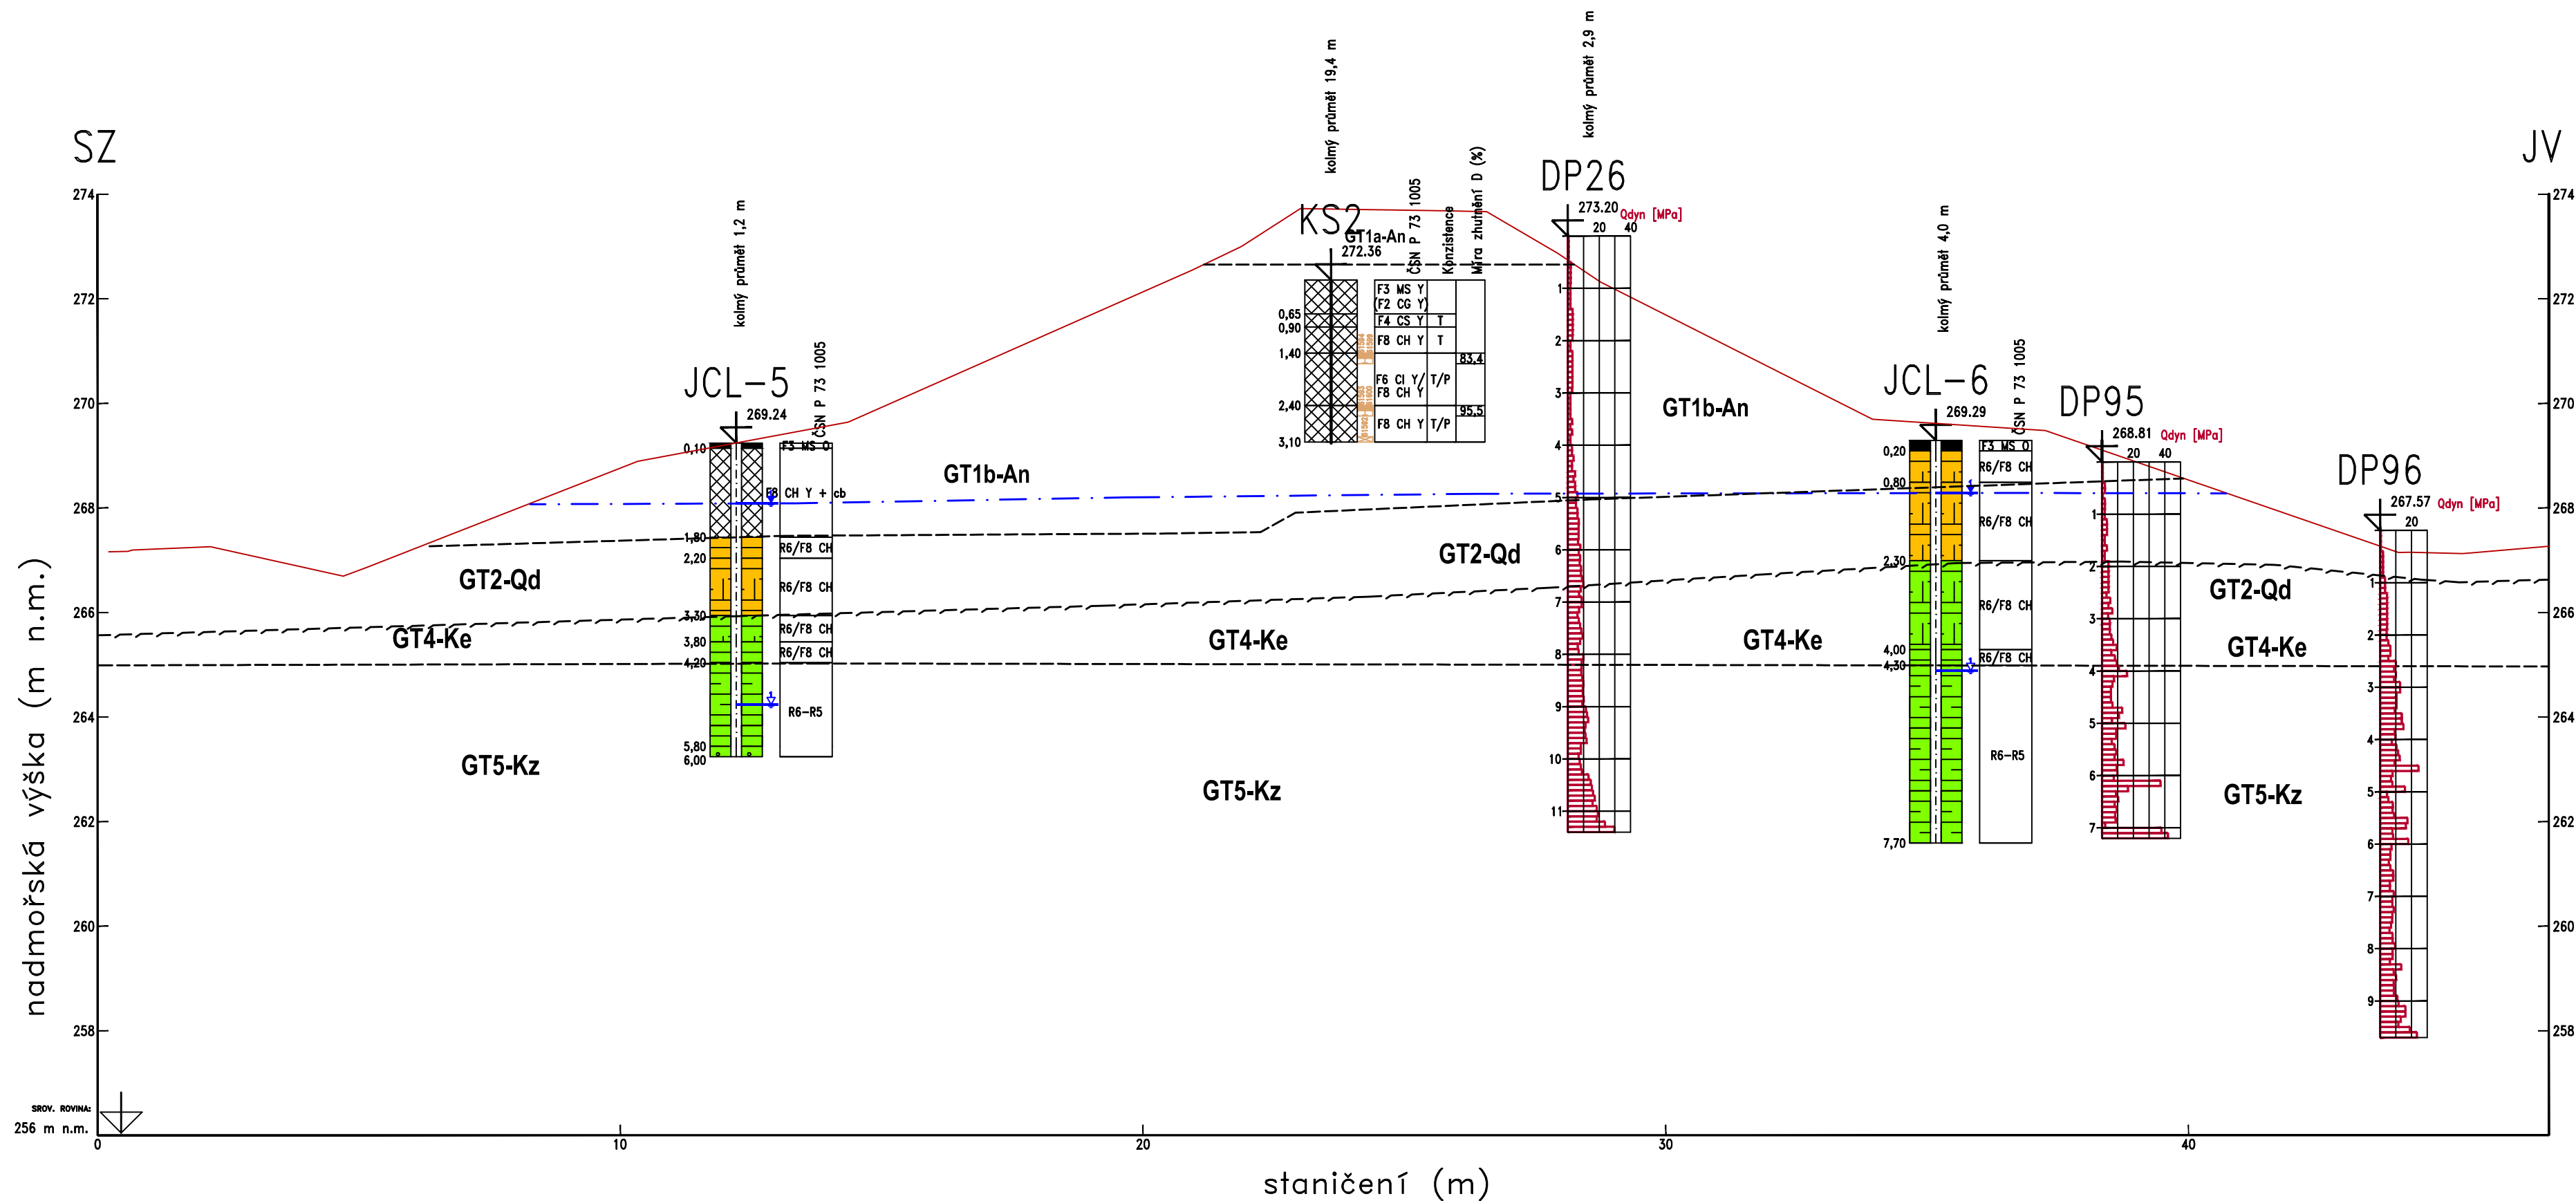
 

 
 


 



INŽENÝRSKOGEOLOGICKÝ PŘÍČNÝ ŘEZ V KM 48,017 – DETAIL



LEGENDA POUŽITÝCH ČAR A ZNAČEK:

<div>PJ3</div> <div>  </div>	<div>archivní jádrový vrt</div> <div>s kótou terénu</div> <div>v [m n.m.]</div>	<div>  </div>	<div>předpokládané hranice</div> <div>vymezených</div> <div>geotechnických typů</div>
<div>JCL-6</div> <div>  </div>	<div>archivní jádrový vrt</div> <div>s kótou terénu</div> <div>v [m n.m.]</div>	<div>  </div>	<div>předpokládaná úroveň</div> <div>povrchu předkvartérního</div> <div>podloží</div>
<div>DP26</div> <div>  </div>	<div>dynamická</div> <div>penetrace s kótou</div> <div>terénu v [m n.m.]</div>	<div>  </div>	<div>odhadovaný průběh</div> <div>ustálené hladiny podzemní vody</div>
<div>KS1</div> <div>  </div>	<div>kopaná sonda</div> <div>s kótou</div> <div>terénu v [m n.m.]</div>	<div>  </div>	<div>terén</div>

VYMEZENÉ GEOTECHNICKÉ TYPY:

GT1a-An	kolejové lože žel. svršku - recent	GT1b-An	náspynové těleso žel. spodku - recent
GT2-Qd	deluvialní sedimenty -kvartér	GT3-Qdf	deluviofluviální sedimenty - kvartér
GT4-Ke	eluvium slínovce - křída	GT5-Kz	zvětralé slínovce - křída

SG Geotechnika a.s. Geologická 988/4, 152 00 Praha 5				
Objednatel:		SŽDC s.o. Oblastní ředitelství Hradec Králové		
Název zakázky:		Oprava žel. trati Česká Lípa - Jedlová v oblasti mokřadu říčky Šporka		
Číslo zakázky:	Zpracoval:	Schválil:	Měřítko:	Datum:
18.0323.262Z97	Mgr. M. Kollár	Mgr. J. Rout	1 : 100/100	03/2019
Inženýrskogeologický řez v km 48,017 - detail				Číslo přílohy:
				E1-7-4