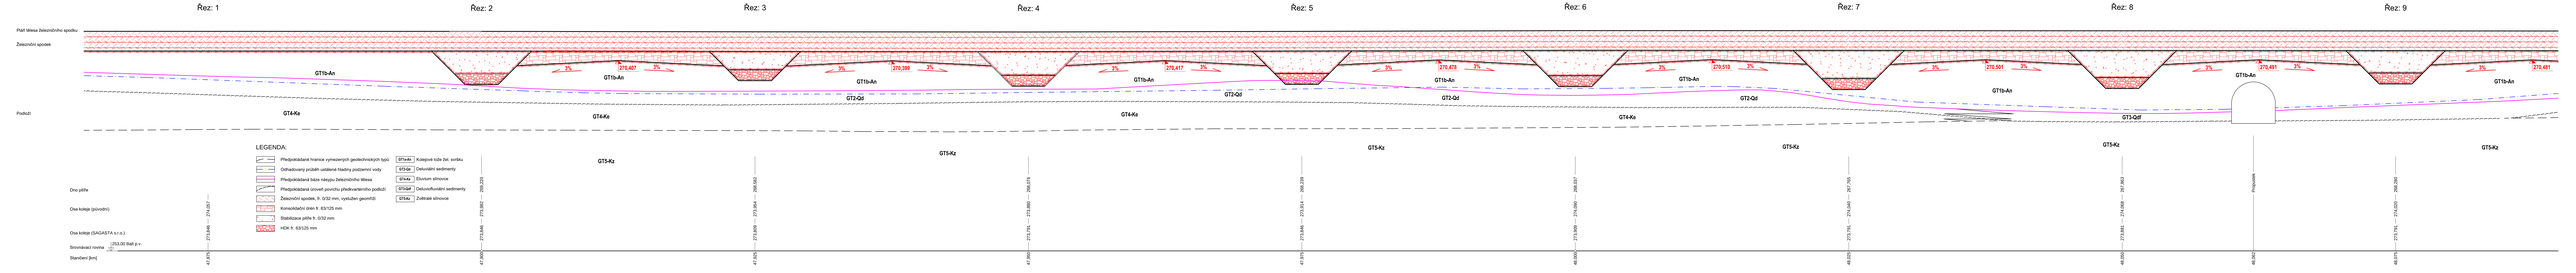

Poznámky:

Podélný profil je převzat od firmy SAGASTA s.r.o.:
VYHOTOVENÍ PROJEKTU PPK NA TRATI TÚ 1101 BAKOV NAD JIZEROU - JIŘKOV

SG GEOTECHNIKA	SG Geotechnika a.s. Geologická 988/4, 152 00 Praha 5				
Objednatel:	SŽDC s.o. Oblastní ředitelství Hradec Králové				
Název zakázky:	Oprava žel. trati Česká Lípa - Jedlová v oblasti mokřadu říčky Šporka				
Číslo zakázky:	Zpracoval:	Schválil:	Měřítko:	Datum:	
18.0323.263297	Ing. J. Omuta	Ing. J. Ďurove	1 : 100/100	03/2019	
GEOTECHNICKÁ PODÉLNÝ PROFIL				Číslo přílohy:	E1-2