
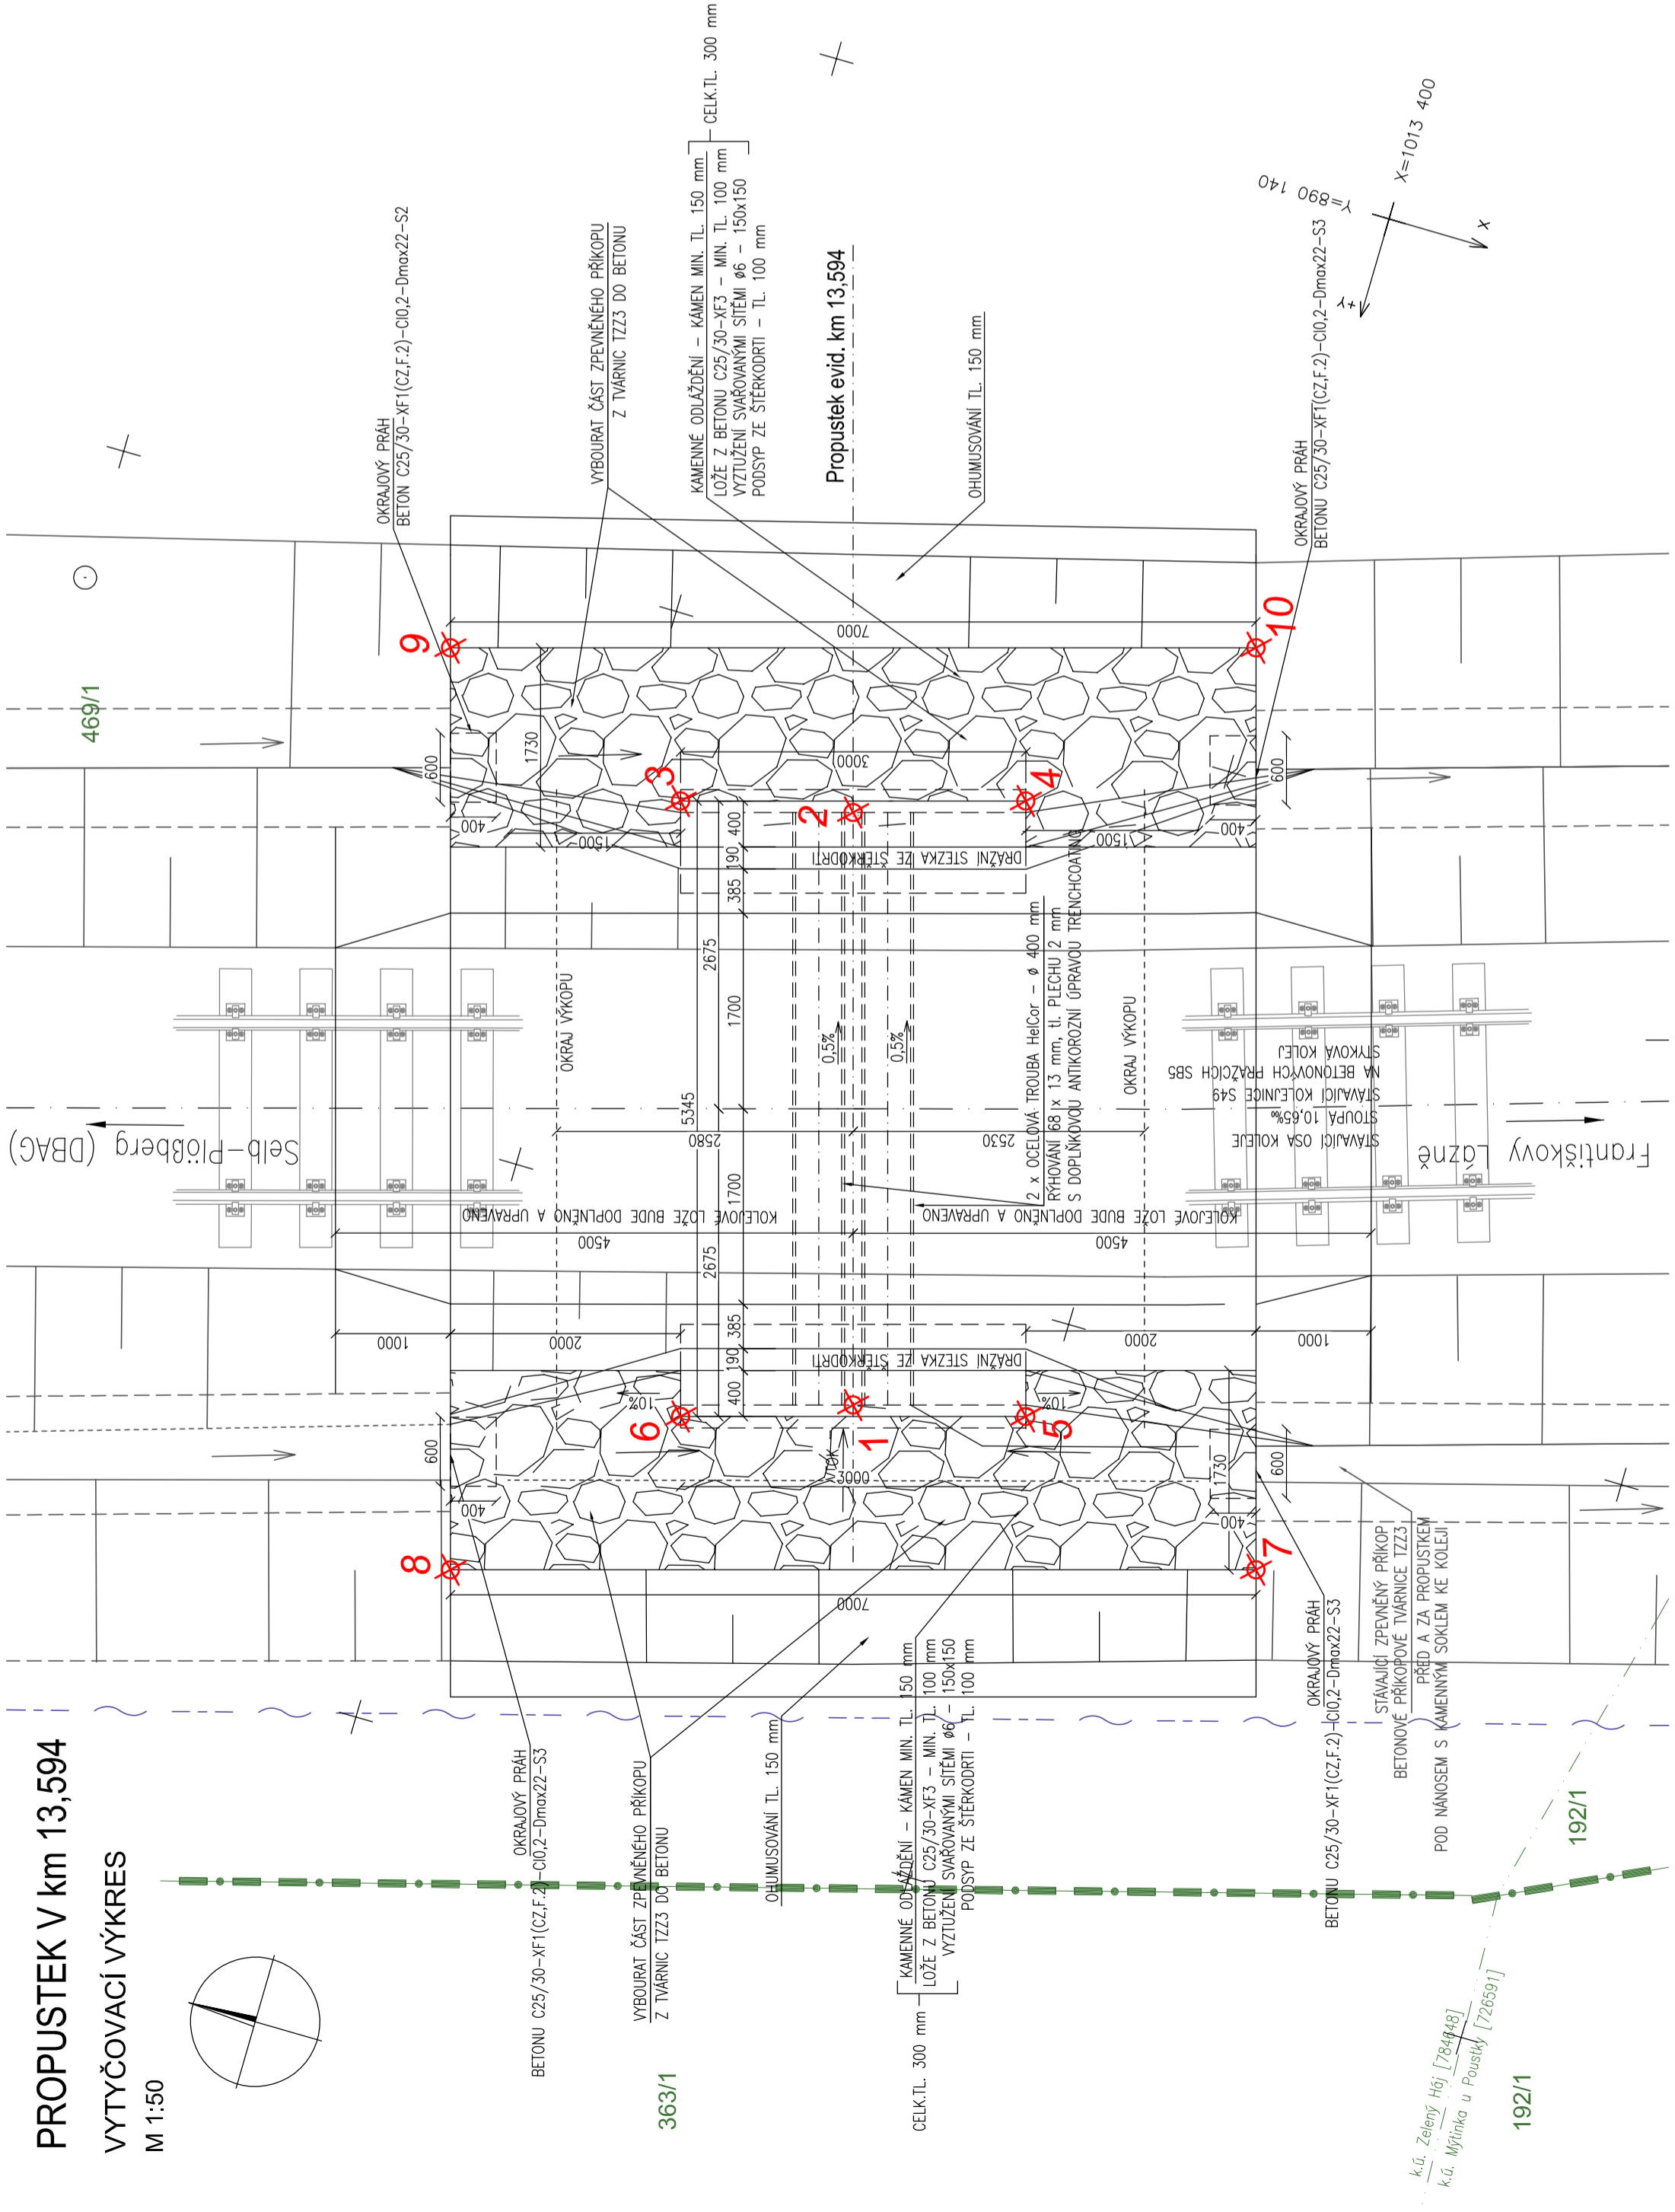


PROPUSTEK V km 13,594

VYTYČOVACÍ VÝKRES

M 1:50

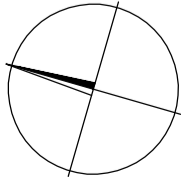

SEZNAM SOUŘADNIC VYTYČOVANÝCH BODŮ

č.b.	Y	X	Z	popis
1	890151.193	1013398.396	510.035	VTOK
2	890146.249	1013396.963	510.010	VÝTOK
3	890146.571	1013395.494	510.765	ŘÍMSA
4	890145.735	1013398.376	510.765	ŘÍMSA
5	890150.871	1013399.864	510.765	ŘÍMSA
6	890151.707	1013396.983	510.765	ŘÍMSA
7	890151.594	1013402.156		ODLÁŽDĚNÍ
8	890153.543	1013395.433		ODLÁŽDĚNÍ
9	890145.849	1013393.203		ODLÁŽDĚNÍ
10	890143.901	1013399.926		ODLÁŽDĚNÍ
22100000621	890080.642	1013529.894	508.963	ŽBP
22100000623	890146.742	1013396.201	510.808	ŽBP
22100000624	890184.395	1013252.840	513.311	ŽBP

SOUŘADNICOVÝ SYSTÉM: S - JTSK
VÝŠKOVÝ SYSTÉM: BpV

PROGI SPDL. S R. O. s r.o. Žukovova 79/60, 400 03 Ústí nad Labem projekce@progi.cz Tel: 411 198 004		<i>Ing. Miroslav Novák</i> <i>Ing. Zdeněk Zeman</i> <i>Ing. Miroslav Novák</i>	
Odpovědný projektant:		Ing. Miroslav Novák	
Vyracoval:		Ing. Zdeněk Zeman	
Kontroloval:		Ing. Miroslav Novák	
Objednatel: Správa železniční dopravní cesty, státní organizace OŘ Ústí nad Labem, Železničářská 1386/31, Ústí n/L 400 03			
Stavba:		Číslo projektu: 37/2018	
Příprava a zpracování projektů staveb pro SMT na rok 2019		Datum: 04/2019	
OBJEKT 11		Stupeň: P	
Projekt stavby na opravu propustku v ev. km 13,594 TÚ č. 0221 Františkovy Lázně - Selb-Plöbberg (DBAG)		Měřítko: 1:50	
VYTYČOVACÍ VÝKRES		Část: Číslo výkresu: 13	