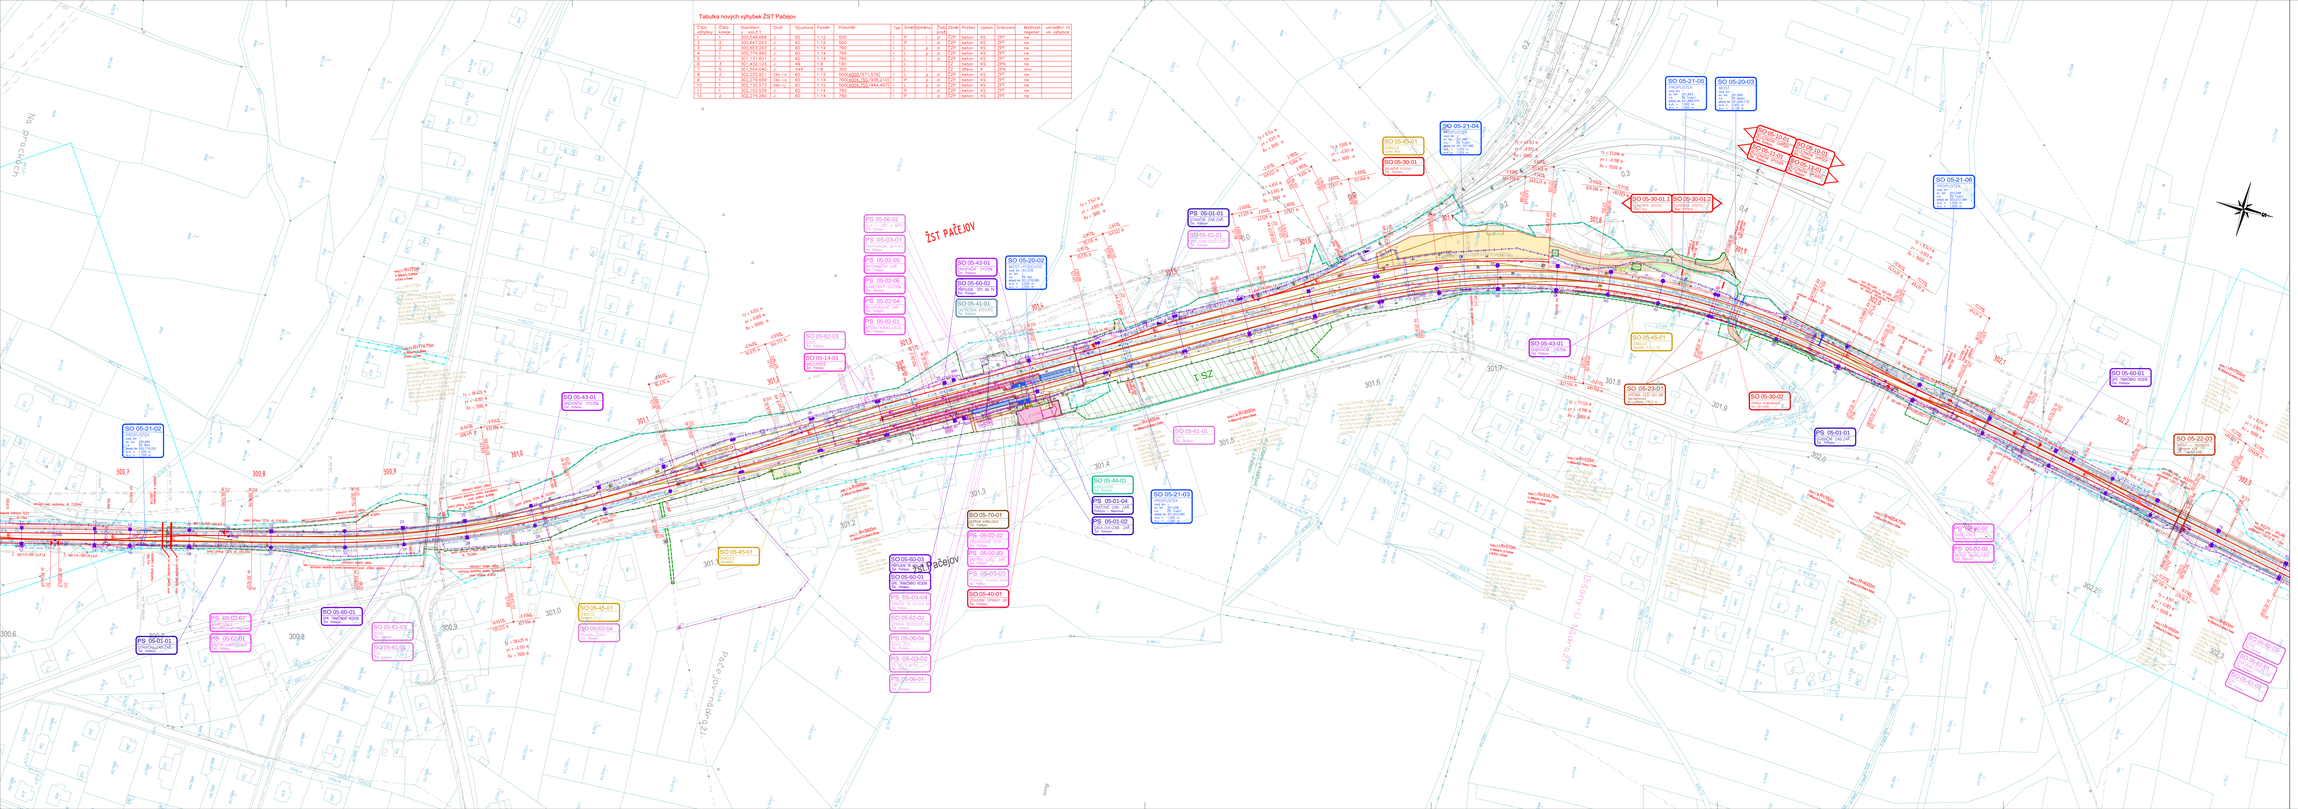
Tabulka nových výhybek ŽST Pačejov
Číslo výhybky
Typ soustavy
Sklonnost [-] - sever
Druh
Soustava
Poměr
Poloměr
Typ
Směr
Poloha
Počet
Jazyk
Úhlová
Upevn.
Ohřívání
Možnost regulace
umístění IS vč. výhybek
1 1 300.048.669 J 60 1:12 500 l p 2 P geb beton AS ZRT ne
2 2 300.647.343 J 60 1:12 500 l p 2 P geb beton AS ZRT ne
3 1 300.048.669 J 60 1:12 500 l p 2 P geb beton AS ZRT ne
4 1 300.179.997 J 60 1:14 760 l p 2 P geb beton AS ZRT ne
5 1 301.131.801 J 60 1:14 760 l p 2 P geb beton AS ZRT ne
6 1 301.131.801 J 60 1:14 760 l p 2 P geb beton AS ZRT ne
7 1 301.404.243 J 49 1:9 190 l p 2 P geb beton AS ZRT ne
8 2 302.033.921 Obl.-ra 60 1:12 500/2500/-731.5765 l p 2 P geb beton AS ZRT ne
9 1 302.078.669 Obl.-ra 60 1:14 760/4000/-536.7579.2/1011 l p 2 P geb beton AS ZRT ne
10 1 302.153.573 Obl.-ra 60 1:12 500/2500/762/444.417713 l p 2 P geb beton AS ZRT ne
11 1 302.078.669 J 60 1:14 760 l p 2 P geb beton AS ZRT ne
12 2 302.278.297 J 60 1:14 760 l p 2 P geb beton AS ZRT ne
ŽST Pačejov
SO