


ŘEZ A-A

8440

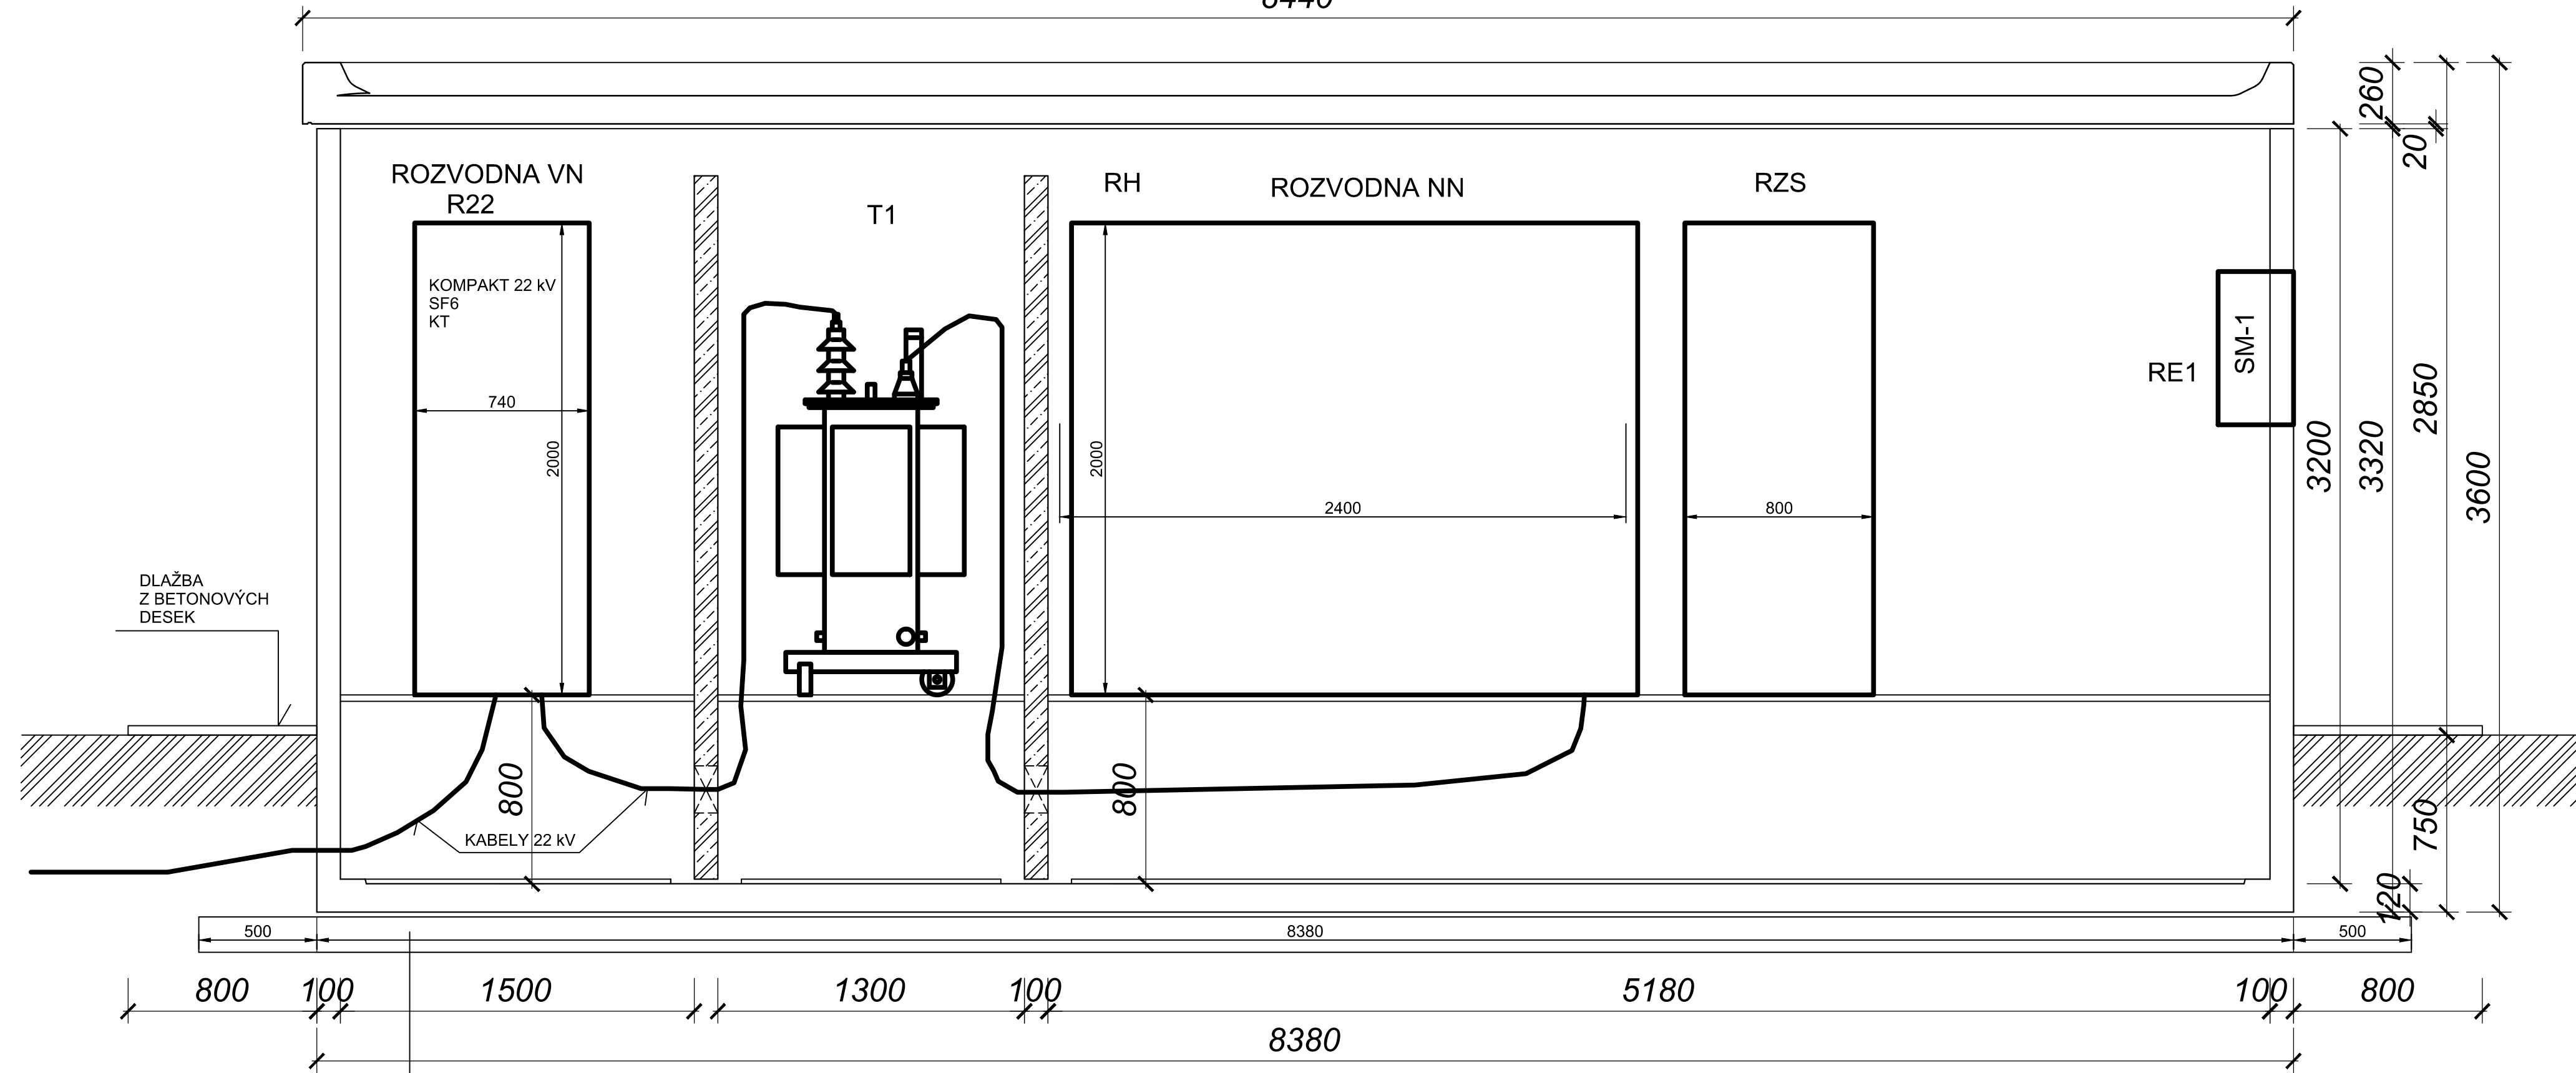

ŠTĚRK DRCENÝ fr. 8/16, tl. 150 mm, zhutněno na $E_{def} = 20 \text{ MPa}$



EVROPSKÁ UNIE
Evropské strukturální a investiční fondy
Operační program Doprava

Ministerstvo dopravy
Státní fond dopravní
infrastruktury



ČISTOPIS 05/2018

Změna:	Název změny:	Datum:	Provedl:	Podpis:
--------	--------------	--------	----------	---------

Investor, objednatel: SZDC Správa železniční dopravní cesty, státní organizace Dlážděná 1003/7 110 00 Praha 1	Korespondenční adresa: Správa železniční dopravní cesty, s. o. Stavební správa západ Sokolovská 278/1955 190 00 Praha 9
--	---

METROPROJEKT Praha a.s. nám. I. P. Pavlova 1786/2 120 00 Praha 2 gen. ředitel: Ing. David Krása tel.: +420 296 154 105 www.metroprojekt.cz info@metroprojekt.cz	METROPROJEKT	Souprava číslo:
---	---------------------	-----------------

HIP: Ing. Václav KŘIVÁNEK tel.: +420 296 154 330 Specialista profese: Ing. Petr ČMÍRAL Stupeň: PROJEKT (DSP)	Podpis: <i>Křivánek</i> <i>Čmíral</i>	Název a účel díla: Peronizace v žst. Pačejov a zvýšení rychlosti v km 299,650-304,009
---	---	---

Zpracovatelské středisko: S-71 tel.: +420 296 154 158 Vedoucí střediska: Ing. Jan KAHUDA Odpovědný projektant: Ing. Václav MISÁREK	Podpis: <i>Kahuda</i> <i>Misárek</i>	Název části díla: Technologická část Silnoproudá technologie včetně DŘT Technologie transformačních stanic vn/nn (energetika) PS 05-03-02 Žst. Pačejov, TS 22/0,4	D D.3 D.3.5 D.3.5.1
---	--	---	------------------------------

Vypracoval: Ing. Václav MISÁREK Kontroloval: Ing. Jaroslav NITKA Škarta: V20/2039 Počet formátů: 4xA4	Podpis: <i>Misárek</i> <i>Nitka</i> Datum: 05/2018 Měřítko: 1:20	Název přílohy: CHARAKTERISTICKÉ ŘEZY	Změna: - Číslo příl.: 011
--	--	--	---