


NOVÁ TRAFOSTANICE 22/0,4 kV - žst. Pačejov

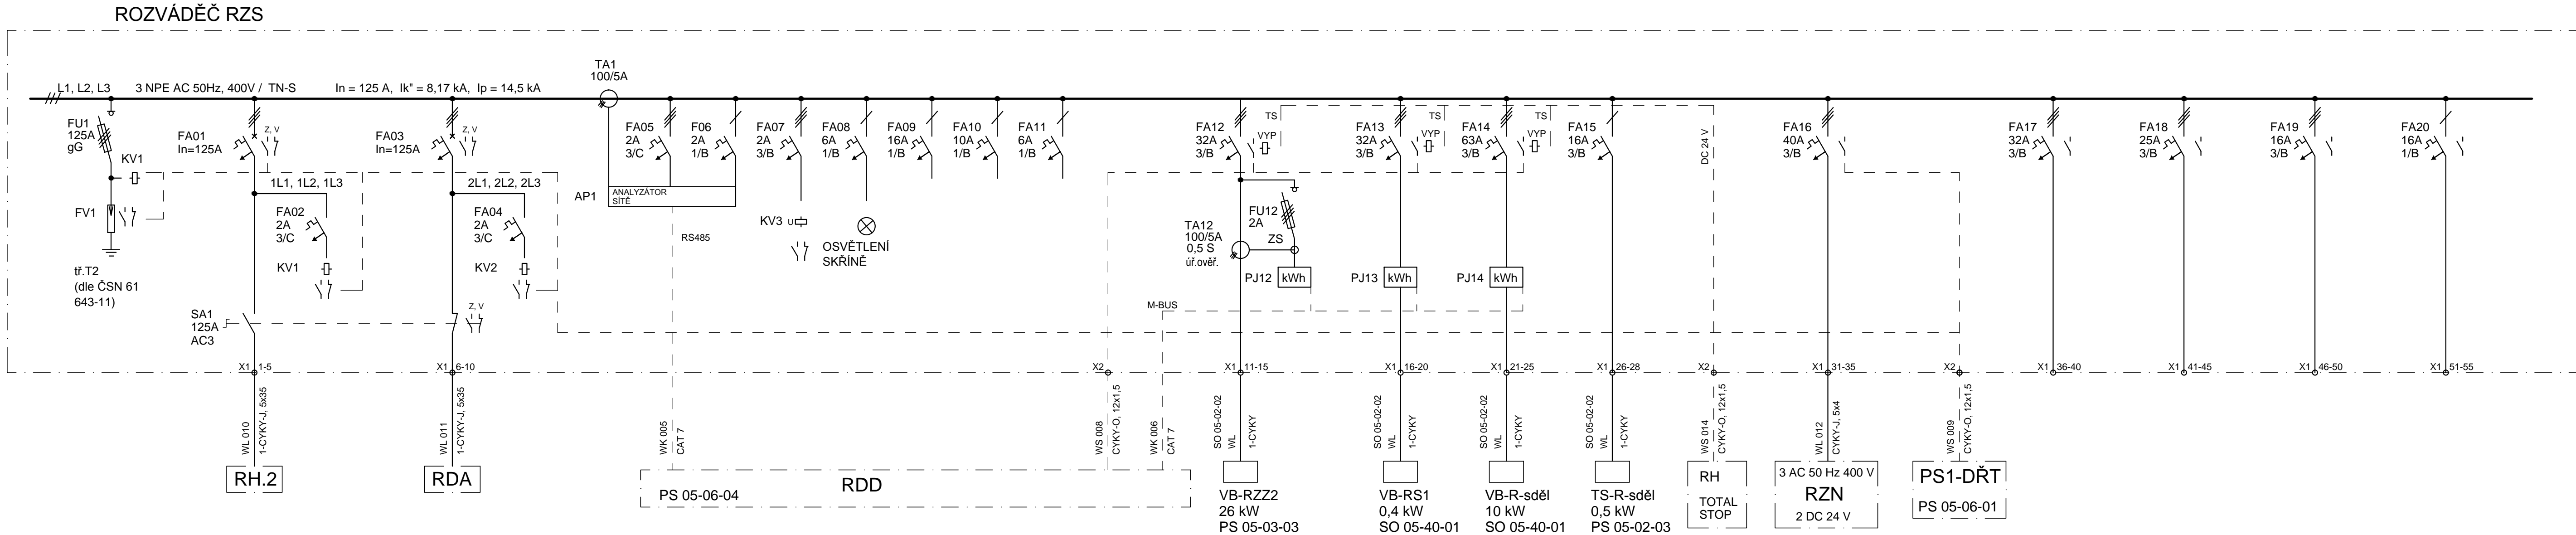

ČISTOPIS 05/2018

Změna:	Název změny:	Datum:	Provedl:	Podpis:
Investor, objednatel: SZDC Správa železniční dopravní cesty, státní organizace Dlážděná 1003/7 110 00 Praha 1 Správa železniční dopravní cesty		Korespondenční adresa: Správa železniční dopravní cesty, s. o. Stavební správa západ Sokolovská 278/1955 190 00 Praha 9		
METROPROJEKT Praha a.s. nám. I. P. Pavlova 1786/2 120 00 Praha 2 gen. ředitel: Ing. David Krása tel.: +420 296 154 105 www.metroprojekt.cz info@metroprojekt.cz				Souprava číslo:
HIP: Ing. Václav KRIVÁNEK tel.: +420 296 154 330 Specialista profese: Ing. Petr CMÍRAL Stupeň: PROJEKT (DSP)		Podpis: <i>Krivánek</i> Podpis: <i>Čmíral</i> Název a účel díla: Peronizace v žst. Pačejov a zvýšení rychlosti v km 299,650-304,009		
Zpracovatelské středisko: tel.: +420 296 154 158 Vedoucí střediska: Ing. Jan KAHUDA Odpovědný projektant: Ing. Václav MISÁREK		Název části díla: Technologická část Silnoproudá technologie včetně DŘT Technologie transformačních stanic vn/nn (energetika) PS 05-03-02 Žst. Pačejov, TS 22/0,4		D D.3 D.3.5 D.3.5.1
Výpracovat: Ing. Václav MISÁREK Kontroloval: Ing. Jaroslav NITKA Škat. znak: V20/2039 Počet formát: 5xA4		Název přílohy: PŘEHLEDOVÉ SCHÉMA ROZVÁDEČE RZS		Změna: Číslo příl.: 006
Datum: 05/2018		iČD: 17 7163 04 03 05 01		