


1	2	3	4	5	6	7	8	9	10	11	12	13	14	15	16	17	18	19	20	21	22	23	24
---	---	---	---	---	---	---	---	---	----	----	----	----	----	----	----	----	----	----	----	----	----	----	----

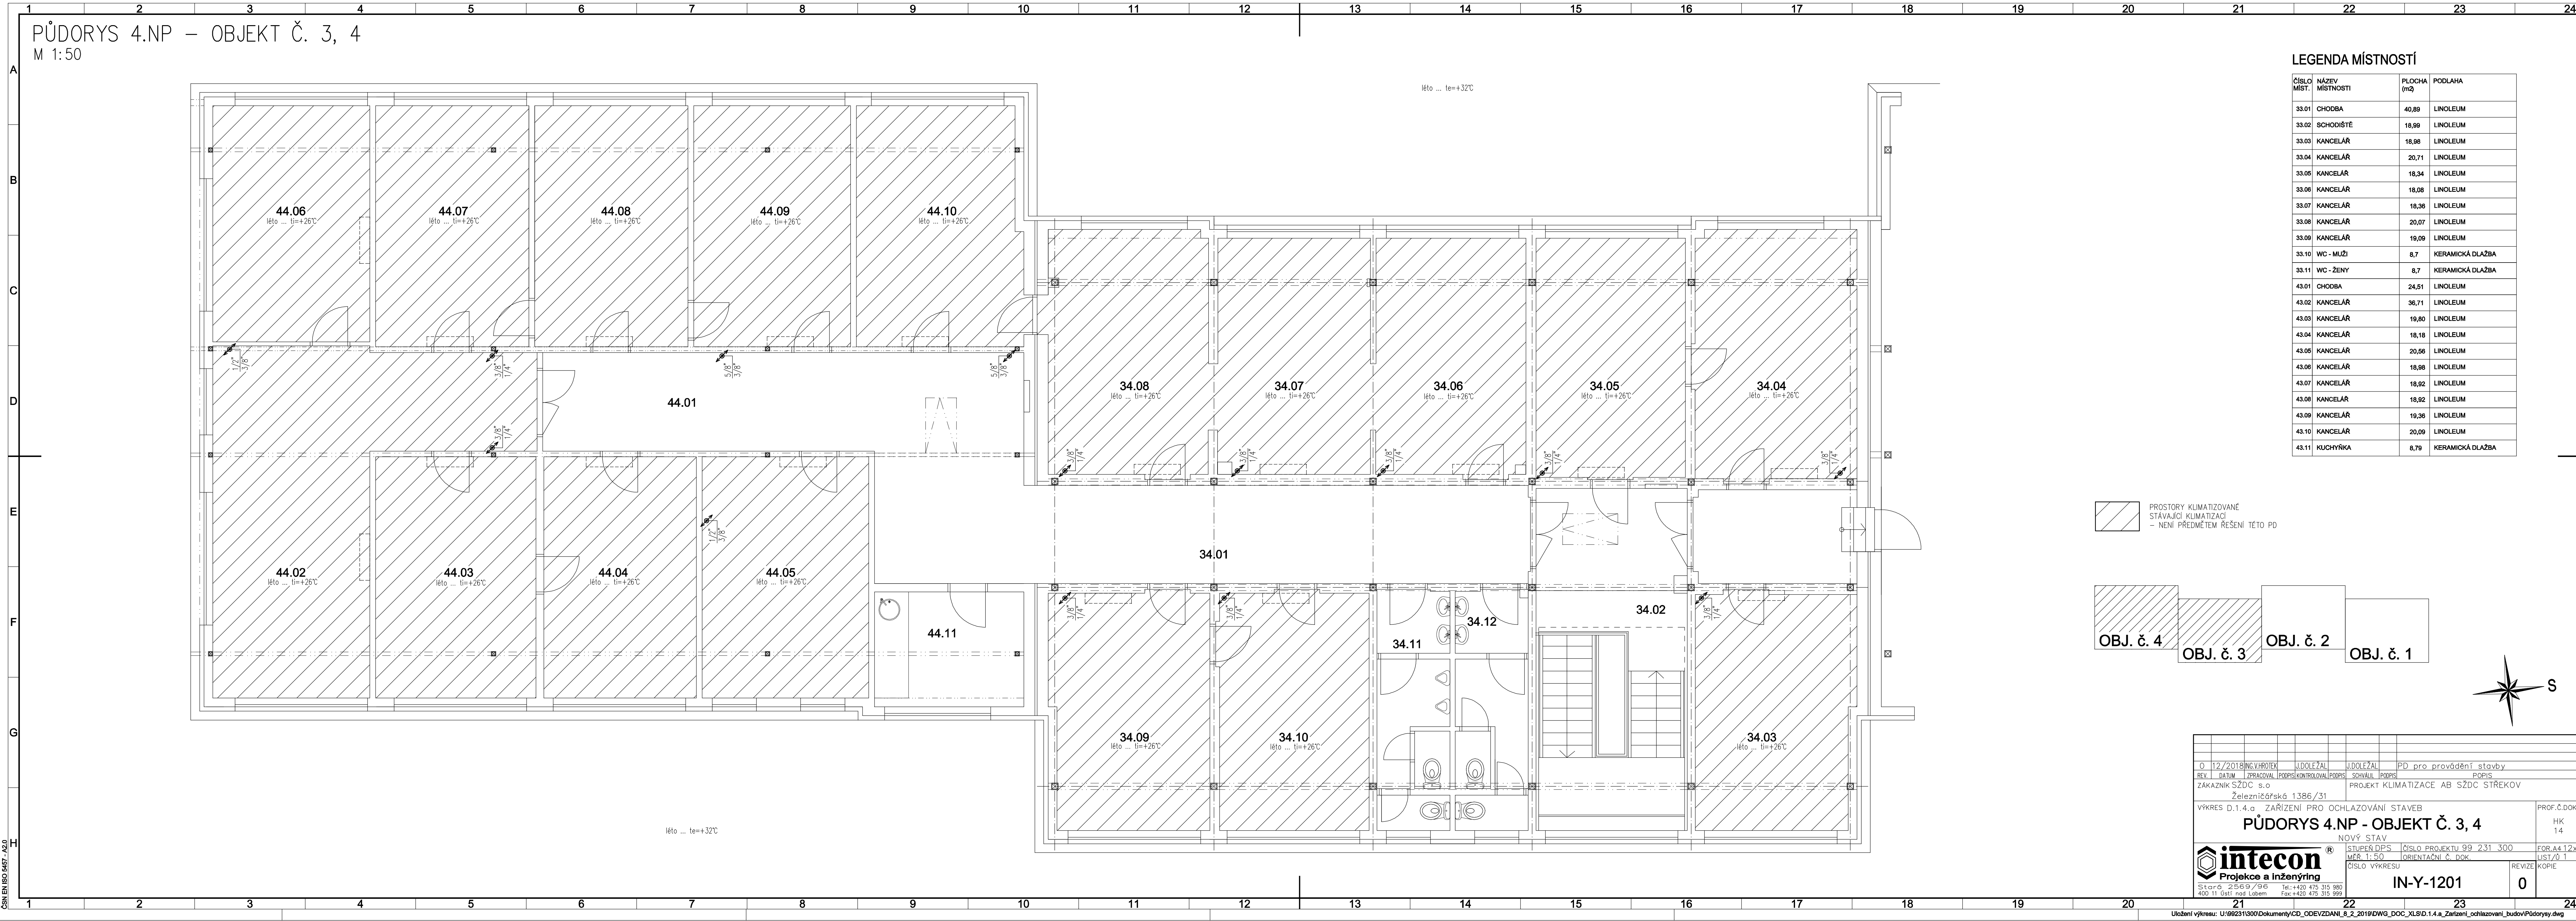

ČÍSLO MÍST.	NÁZEV MÍSTNOSTI	PODLOHA (m ²)	PODLAHA
33.01	CHOBOA	40,89	LINOLEUM
33.02	SCHODIŠTĚ	18,99	LINOLEUM
33.03	KANCELÁŘ	18,98	LINOLEUM
33.04	KANCELÁŘ	20,71	LINOLEUM
33.05	KANCELÁŘ	16,34	LINOLEUM
33.06	KANCELÁŘ	18,08	LINOLEUM
33.07	KANCELÁŘ	19,36	LINOLEUM
33.08	KANCELÁŘ	20,07	LINOLEUM
33.09	KANCELÁŘ	19,09	LINOLEUM
33.10	WC - MUŽI	8,7	KERAMICKÁ DLAŽBA
33.11	WC - ŽENY	8,7	KERAMICKÁ DLAŽBA
43.01	CHOBOA	24,51	LINOLEUM
43.02	KANCELÁŘ	36,71	LINOLEUM
43.03	KANCELÁŘ	19,80	LINOLEUM
43.04	KANCELÁŘ	18,18	LINOLEUM
43.05	KANCELÁŘ	20,56	LINOLEUM
43.06	KANCELÁŘ	18,98	LINOLEUM
43.07	KANCELÁŘ	18,92	LINOLEUM
43.08	KANCELÁŘ	18,92	LINOLEUM
43.09	KANCELÁŘ	19,36	LINOLEUM
43.10	KANCELÁŘ	20,09	LINOLEUM
43.11	KUCHYŇKA	8,79	KERAMICKÁ DLAŽBA

OBJ. č. 4 OBJ. č. 3 OBJ. č. 2 OBJ. č. 1



ložení výkresu: U:\08231300\ Dokumenty\CD ODEVZDANI 8 2 2019\DWG\DOC\XLSID.1.4.a Zarizeni ochlazovani budov\Podrovy.dwg