



SCHÉMA KLIMATIZACE – OBJEKT Č. 4

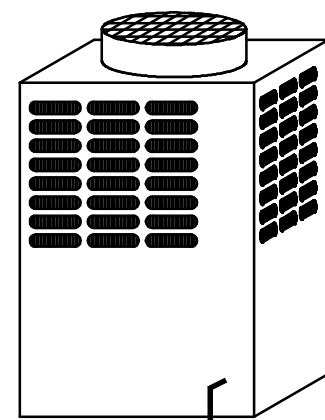

4.1

KONDEZAČNÍ JEDNOTKA
MULTISPLITOVÁ SYTÉM VRF
INSTALOVANÝ CHLADICÍ VÝKON – 40,0 kW

Vnitřní jednotky:	11 z 23
Výkon:	13,4 z 14 (95,71 %)
Celkové rozvody systému:	107,6 z 300 m
Celkový chladicí výkon systému:	32,47 kW

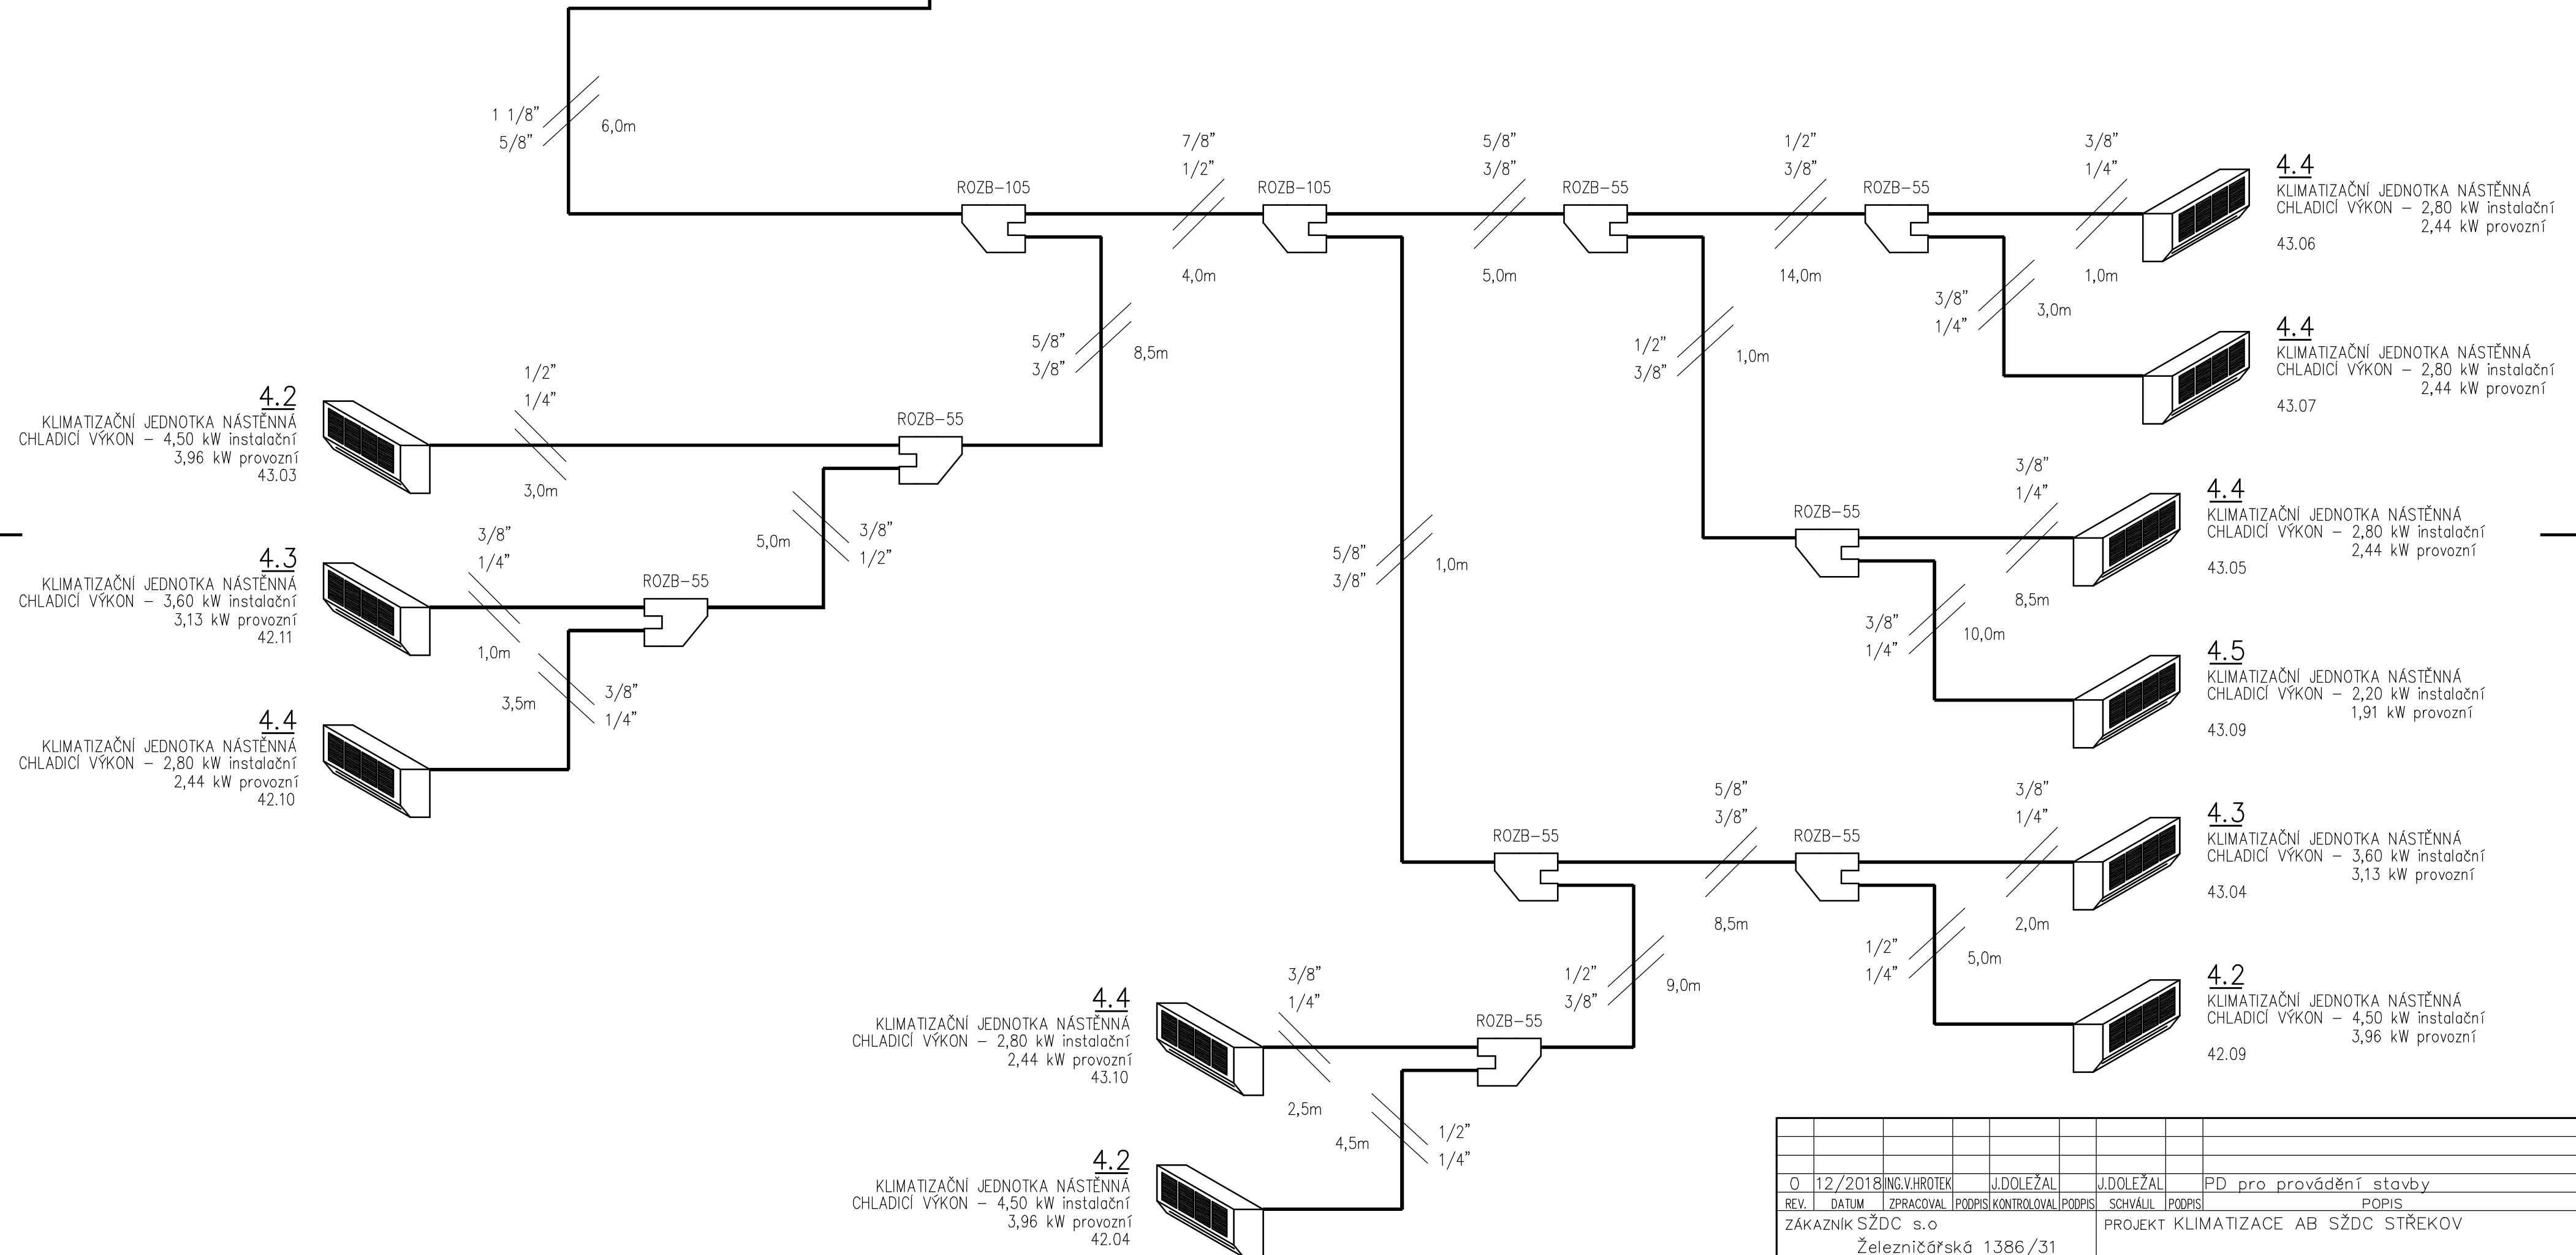[illegible]