


## PUDORYS 1:200

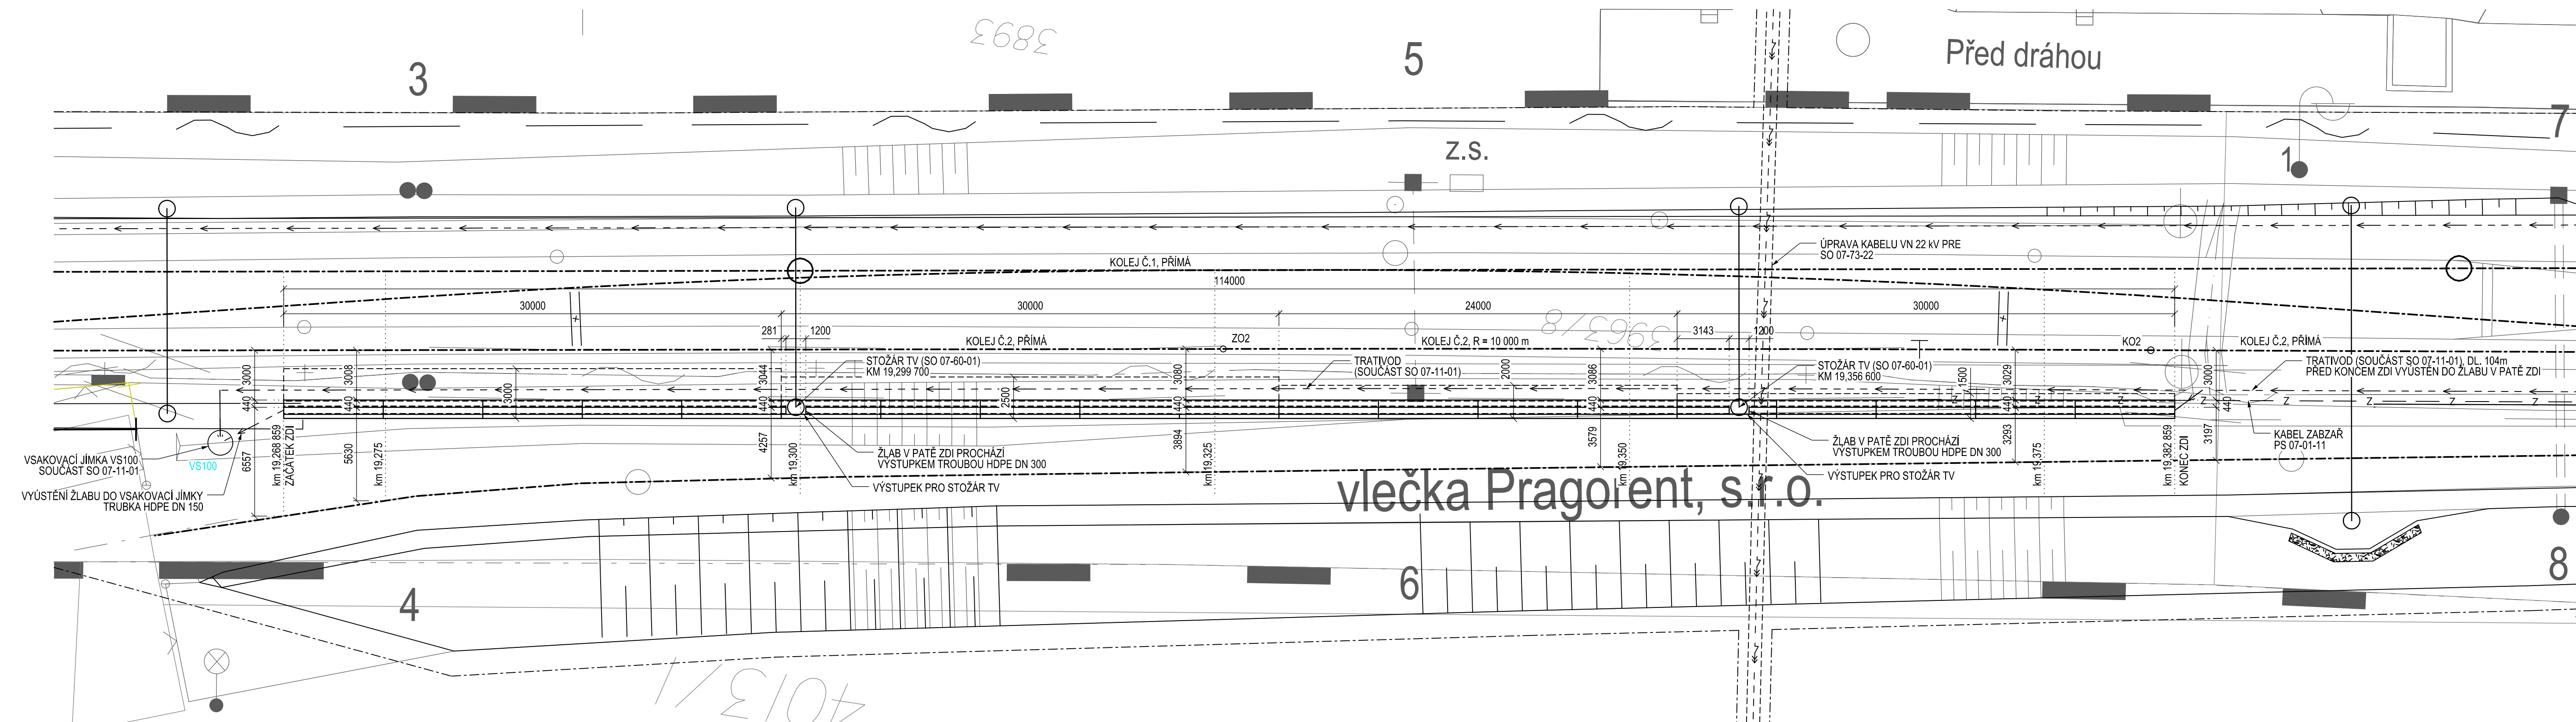

AKTUALIZACE 03/2016

## VÝŠKOVÝ SYSTÉM Bpv

Číslo změny:	Obsah změny:	Datum změny:
01	-	-
02	-	-
03	-	-



	Vypracoval:
--	-------------

ING. TOMÁŠ SOUKUP

	Kontroloval:
--	--------------

ING. JÁN KOVÁČ

Název přílohy:

	Měřítka:
--	----------

1:200	08/2016
-------	---------

Číslo části a příloh.

**PŪDORYS**

3

DOKUMENT LZE UŽÍVAT POUZE VE SMYSLU PŘÍSLUŠNÉ SMLOUVY O DÍLO. ŽÁDNÁ JEHO ČÁST NEMŮŽE BÝT DLE ZÁKONA Č.121/2000 Sb. KOPÍROVÁNA NEBO JINÝM ZPŮSOBEM ROZŠÍŘOVÁNA. BEZ SOUHLASU SUDOP PRAHA a.