


SO 10-24-01 VÝH. SKÁLY - PRAHA VYSOČANY, ZÁRUBNÍ ZEĎ V KM 10,858 - 11,414 (ZAST. RAJSKÁ ZAHRADA)


POHLED 1:500

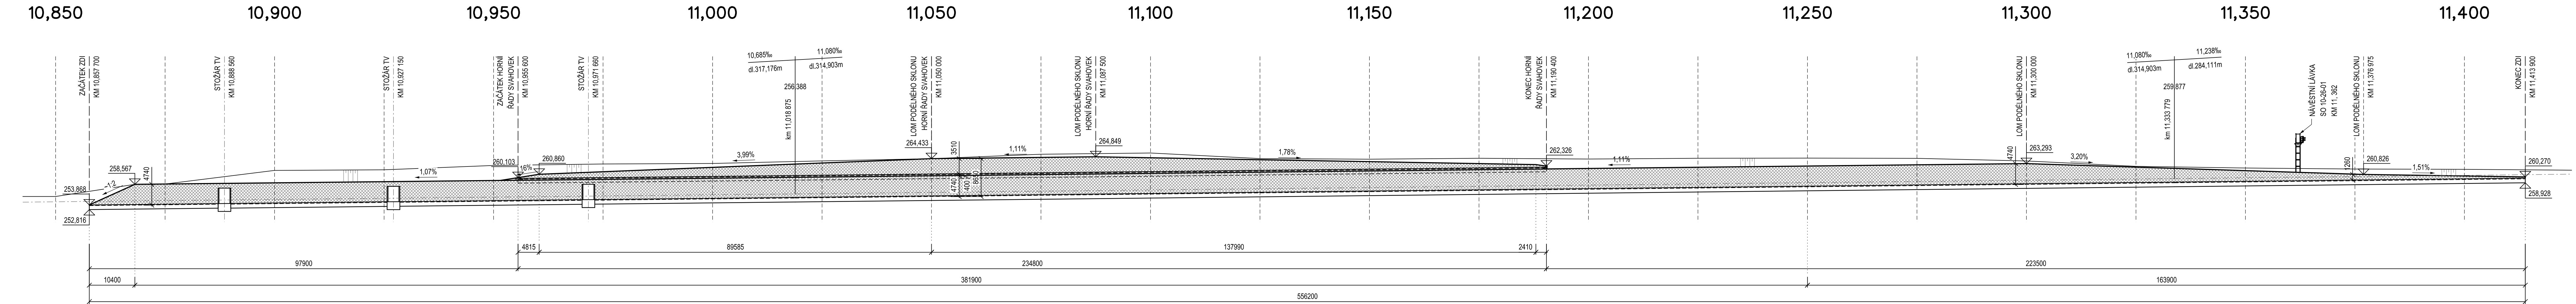

AKTUALIZACE 03/2016

VÝŠKOVÝ SYSTÉM Bpv

Číslo změny:	Obsah změny:	Datum změny:
01	-	-
02	-	-
03	-	-

 Název přílohy: POHLED	Vypracoval: ING. TOMÁŠ SOUKUP	Kontroloval: ING. JÁN KOVÁČ
	Měřítka: 1:500	Datum: 08/2016
Číslo části a přílohy:		4

DOCUMENT LEE UŽIVAT POUZE VE SMYSLU PŘEKLUSNÉ DOKUMENTY O DLO. ŽÁDÁ JEDNO ČÁST NEMŮŽE BYT DLE ŽÁDÁNA 1.12.10000 36. KOPROVÁNA NEBO JINÝM ZPŮSOBEM ROZŠÍŘOVÁNA. BEZ SOUHLASU SUDOP PRAHA A.S.