


SITUACE, M 1:1000

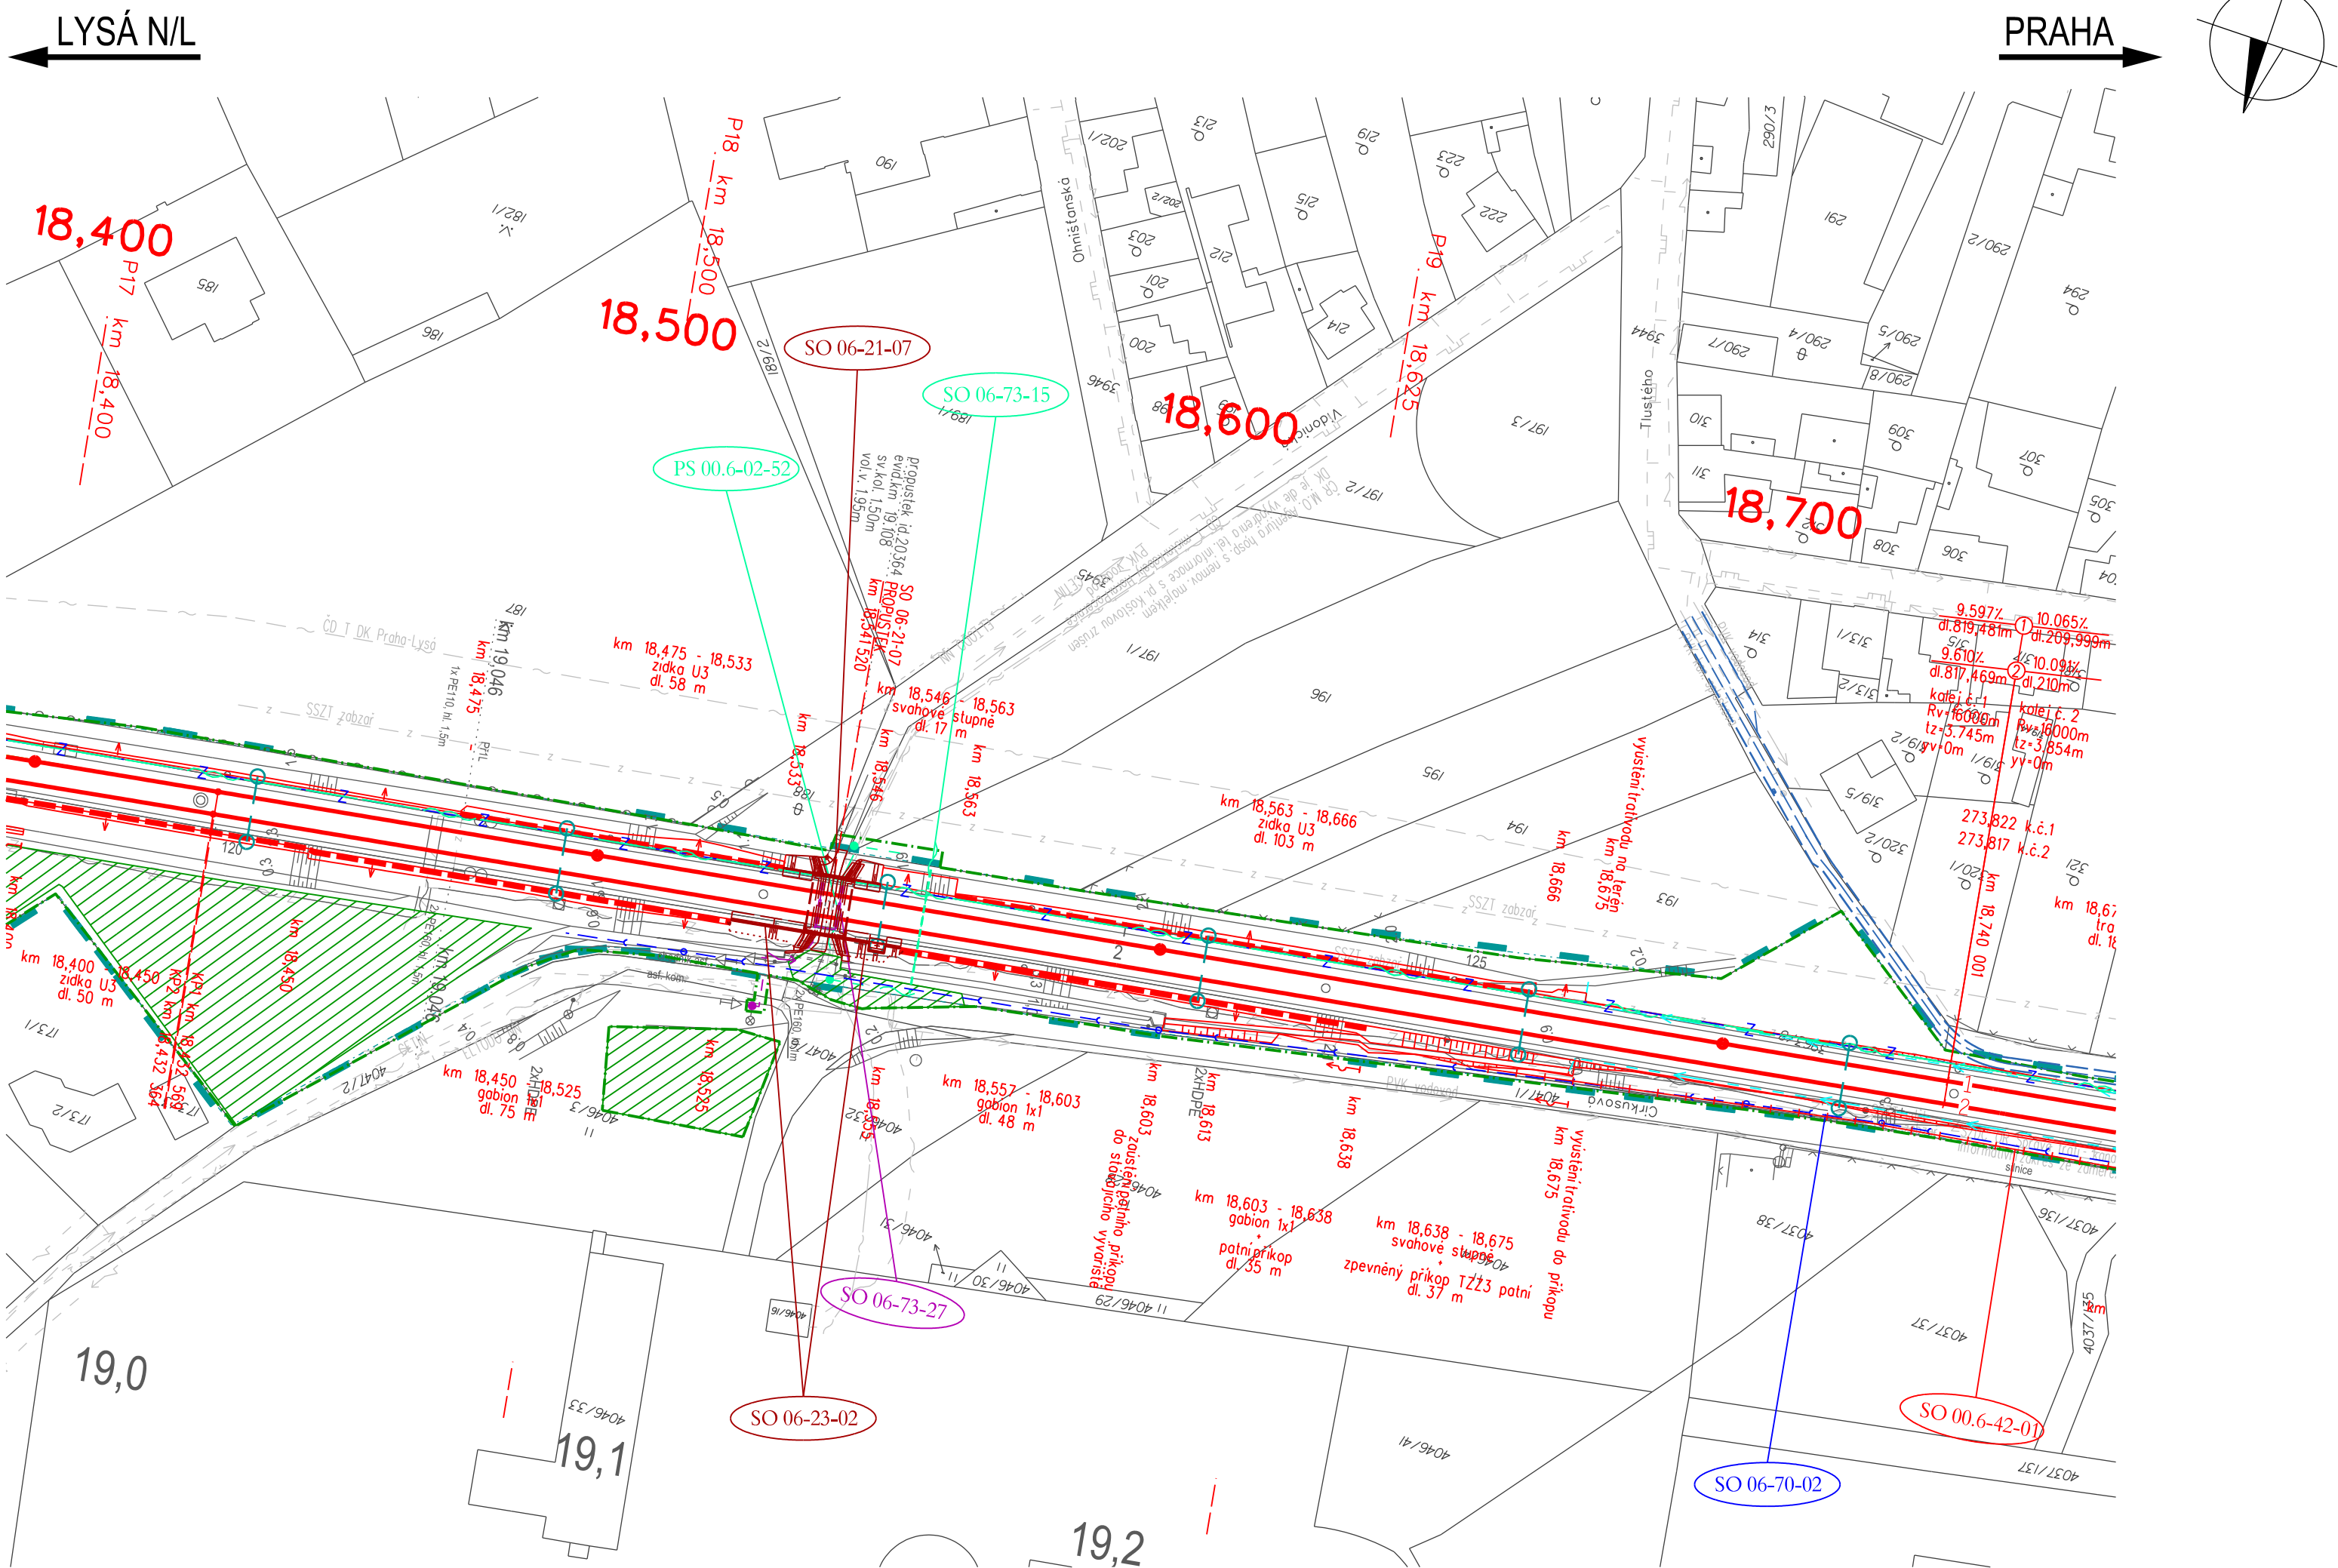

Hlavní související objekty:

- SO 06-10-01 Mstětice - Praha Horní Počernice, železniční svrsek
- SO 06-11-01 Mstětice - Praha Horní Počernice, železniční spodek
- SO 06-60-01 Mstětice - Horní Počernice, trakční vedení
- SO 06-21-07 Mstětice - Praha Horní Počernice, propustek v ev. km 19,108
- SO 06-70-02 Mstětice - Praha Horní Počernice, dešťová kanalizace
- PS 07-01-11 ŽST Praha Horní Počernice, staniční zabezpečovací zařízení
- PS 07-02-11 ŽST Praha Horní Počernice, místní kabelizace
- PS 00.6-02-51 Mstětice - Odbočka Balabenka, úpravy DOK a TK SŽDC s.o.
- PS 00.6-02-53 Mstětice - Praha Vysočany, úpravy HDPE AŽD Praha
- PS 00.6-02-52 Mstětice - Odbočka Balabenka, úpravy stávajících DK
- SO 06-73-15 Mstětice - Praha Horní Počernice, úprava tras kabelů MTS CETIN
- SO 06-73-27 Mstětice - Horní Počernice, úprava veřejného osvětlení ELTODO

V širším kontextu s předmětným stavebním objektem souvisí všechny PS a SO stavby.

Legenda:

- obvod staveniště
- zařízení staveniště
- stávající stav
- hranice drážního pozemku
- sčelovací vedení
- zabezpečovací vedení
- vodovod
- kanalizace
- silnoproud nn
- silnoproud vn
- plynovod
- související stavba

AKTUALIZACE 06/2016

VÝŠKOVÝ SYSTÉM BpV SOUŘADNICOVÝ SYSTÉM S-JTSK

Číslo změny:	Obsah změny:	Datum změny:
01	-	-
02	-	-
03	-	-

Investor:	Správa železniční dopravní cesty, s.o. Dlážděná 1003/7, 110 00 Praha 1
	Stavební správa západ Sokolovská 278/1955, 190 00 Praha 9

Generální projektant:	SUDOP PRAHA a.s. Olšanská 1a, 130 80 Praha 3 tel.: +420 267 094 111 fax: +420 224 230 316 e-mail: praha@sudop.cz	Hlavní inženýr projektu: ING. MICHAL MEČL
		Garant profese: ING. JÁN KOVÁČ

Středisko: MOSTŮ			
Vedoucí střediska:	Odpovědný projektant SO, IO, PS:	Vypracoval:	Kontroloval:
ING. DANA WANGLER	ING. JAROSLAV VOŘÍŠEK	ING. JAROSLAV VOŘÍŠEK	ING. JÁN KOVÁČ

Název akce:		Číslo smlouvy:	
OPTIMALIZACE TRAŤOVÉHO ÚSEKU MSTĚTICE (MIMO) - PRAHA-VYSOČANY (VČETNĚ)		15 086 201	
		Projektový stupeň:	
		PD	
Část:		Datum:	
SO 06-23-02 MSTĚTICE - PRAHA HORNÍ POČERNICE OPĚRNÁ ŽEĎ V KM 18,525 - 18,555		08/2016	
		Číslo části:	
		E.1.04	
Název přílohy:		Měřítko:	Počet formátů:
SITUACE		1:1000	4
		Číslo přílohy:	
		2.1	

DOKUMENT LZE UŽÍVAT POUZE VE SMYSLU PŘÍSLUŠNÉ SMLUVY O DÍLO. ŽÁDNA JEHO ČÁST NEMŮŽE BYT DÍLE ZÁKONA č.121/2000 Sb. KOPIJOVÁNA NEBO JINÝM ZPŮSOBEM ROZŠÍŘOVÁNA. BEZ SOUHLASU SUDOP PRAHA a.s.