


LEGENDA

- TRASA STÁVAJÍCÍ
- TRASA RUŠENÁ
- TRASA NOVÁ
- CHRÁNIČKA
- SPOJKA
- NOVÝ STAV POVRCHŮ

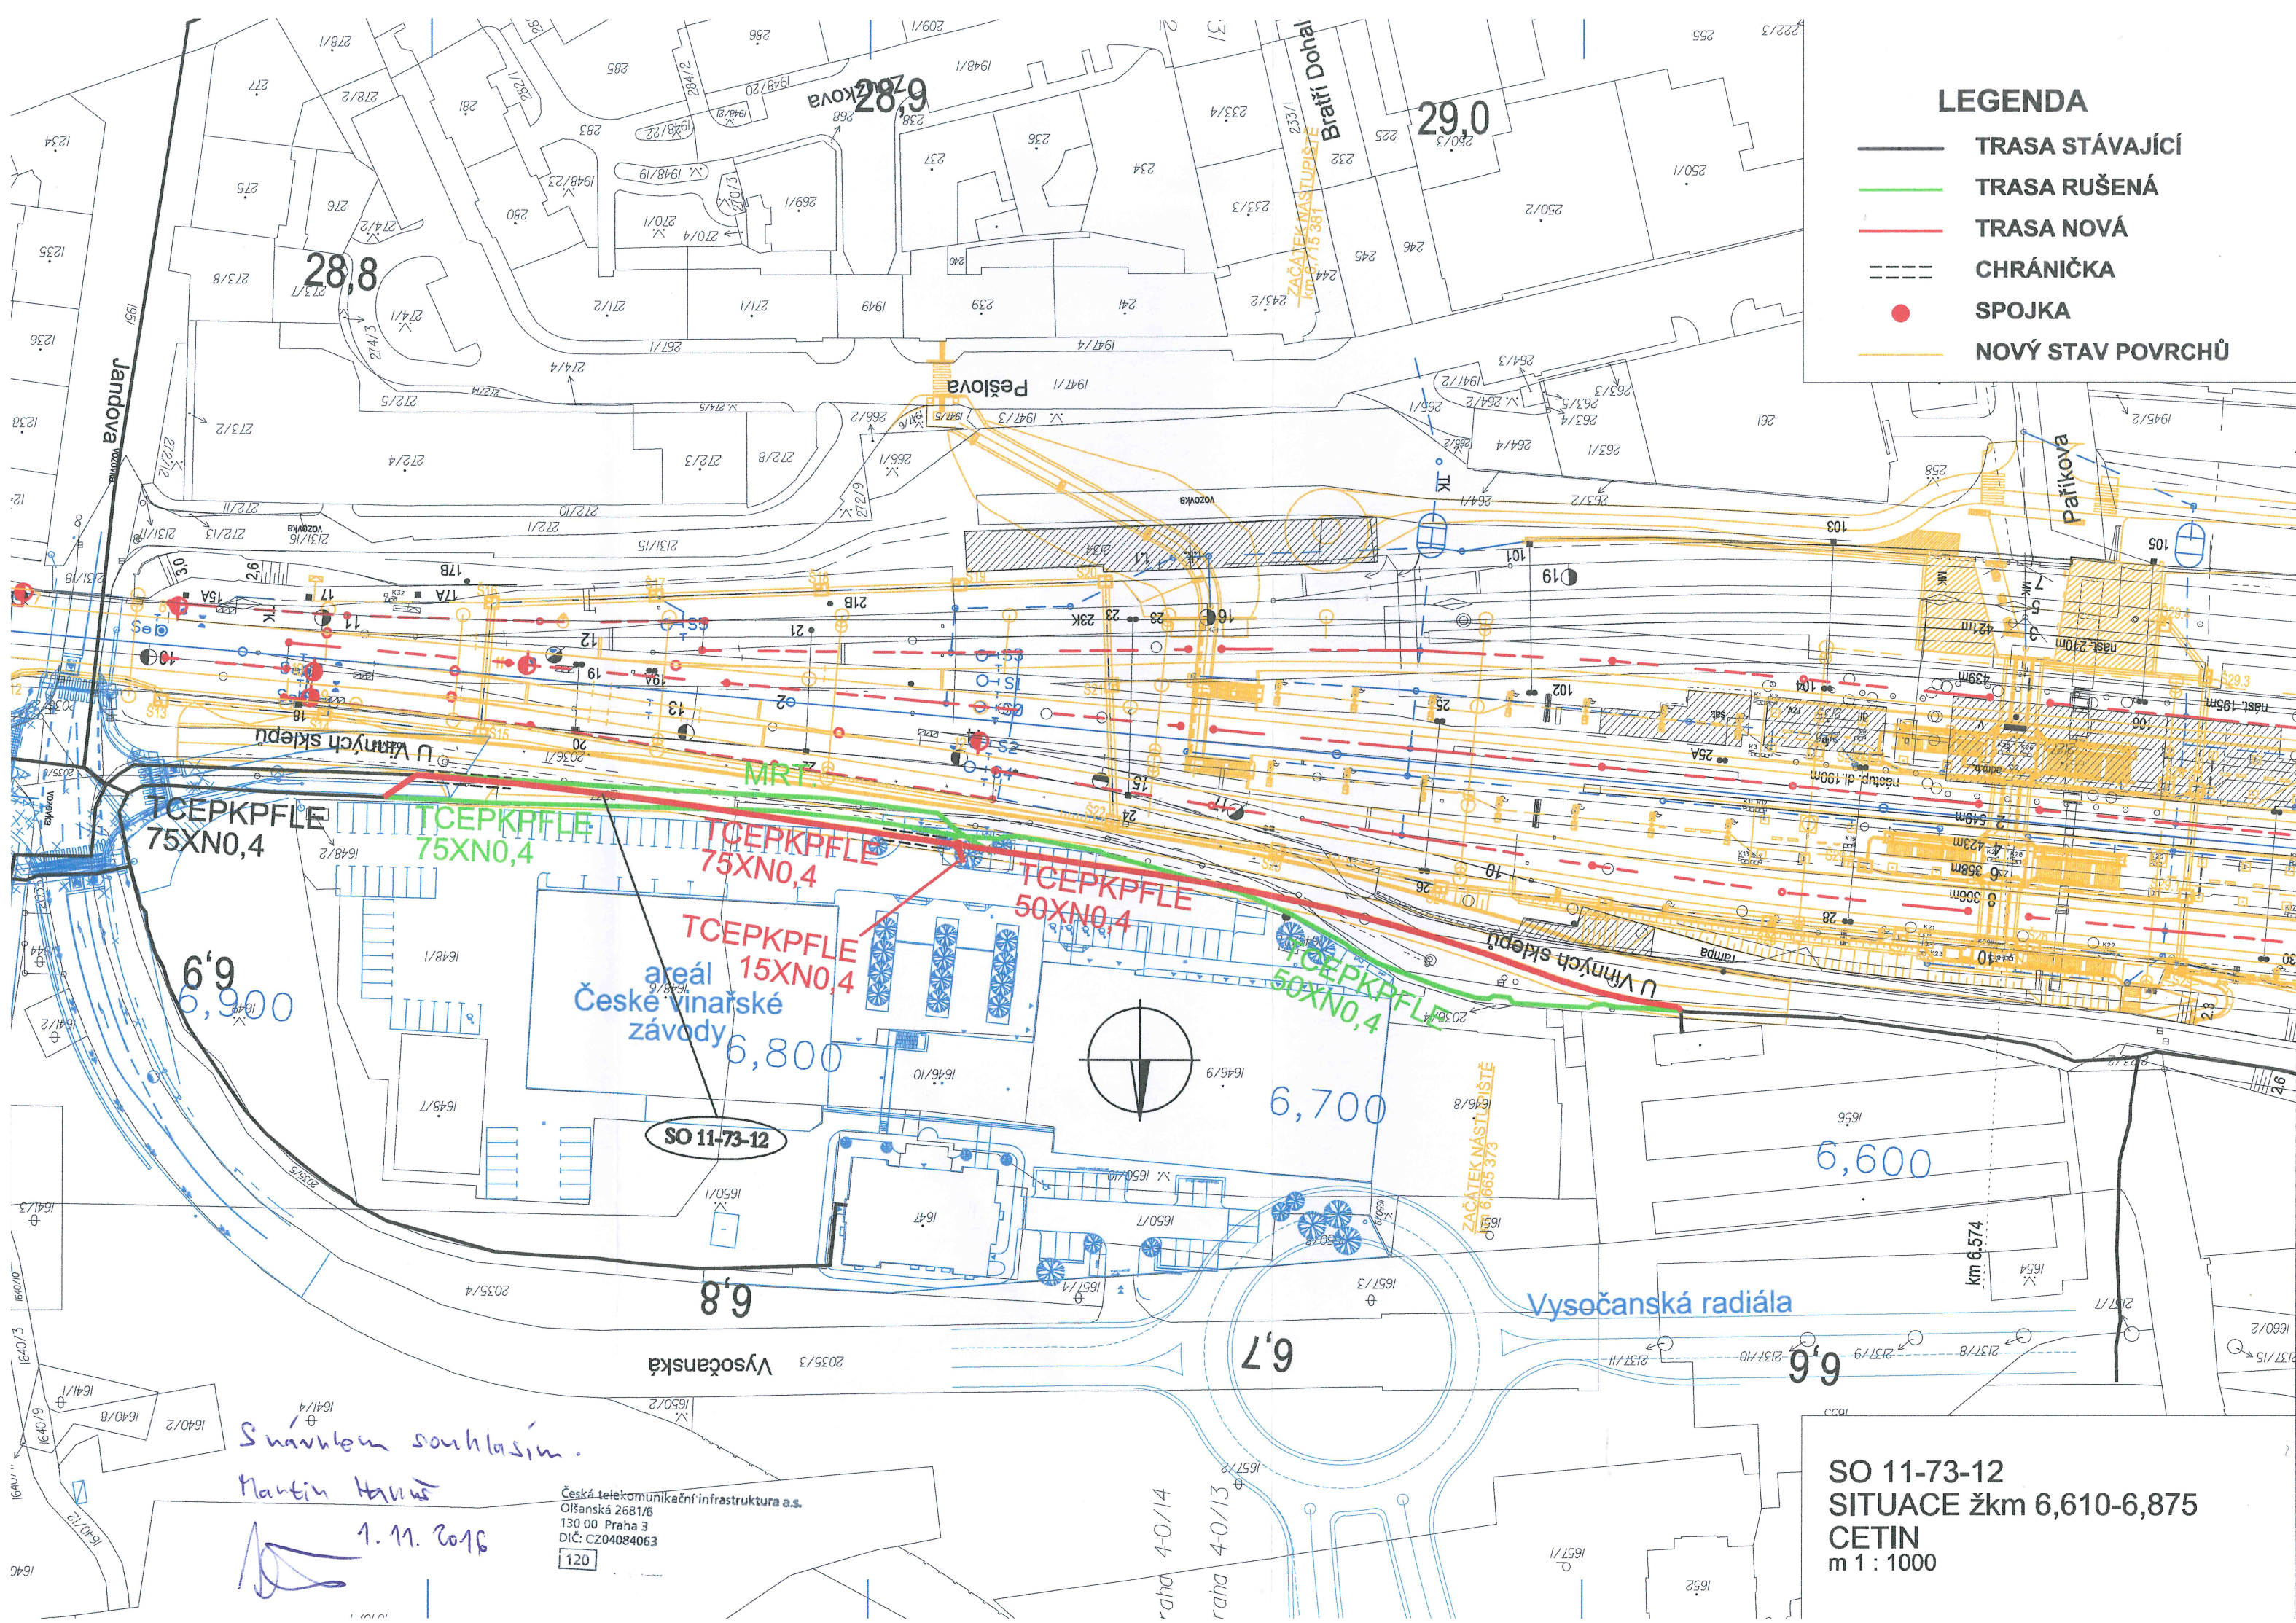

SO 11-73-12
SITUACE žkm 6,610-6,875
CETIN
m 1 : 1000

Česká telekomunikační infrastruktura a.s.
Olšanská 2681/6
130 00 Praha 3
DIČ: CZ04084063
120

Smlouva souhlasím.
Martin Hlaváč
1. 11. 2016