


VZOROVÝ PŘÍČNÝ ŘEZ V KM 28,545 295 TRATI BŘEZNICE - STRAKONICE  
V PŘEJEZDU SILNICE I/20 PLZEŇ - ČESKÉ BUDĚJOVICE

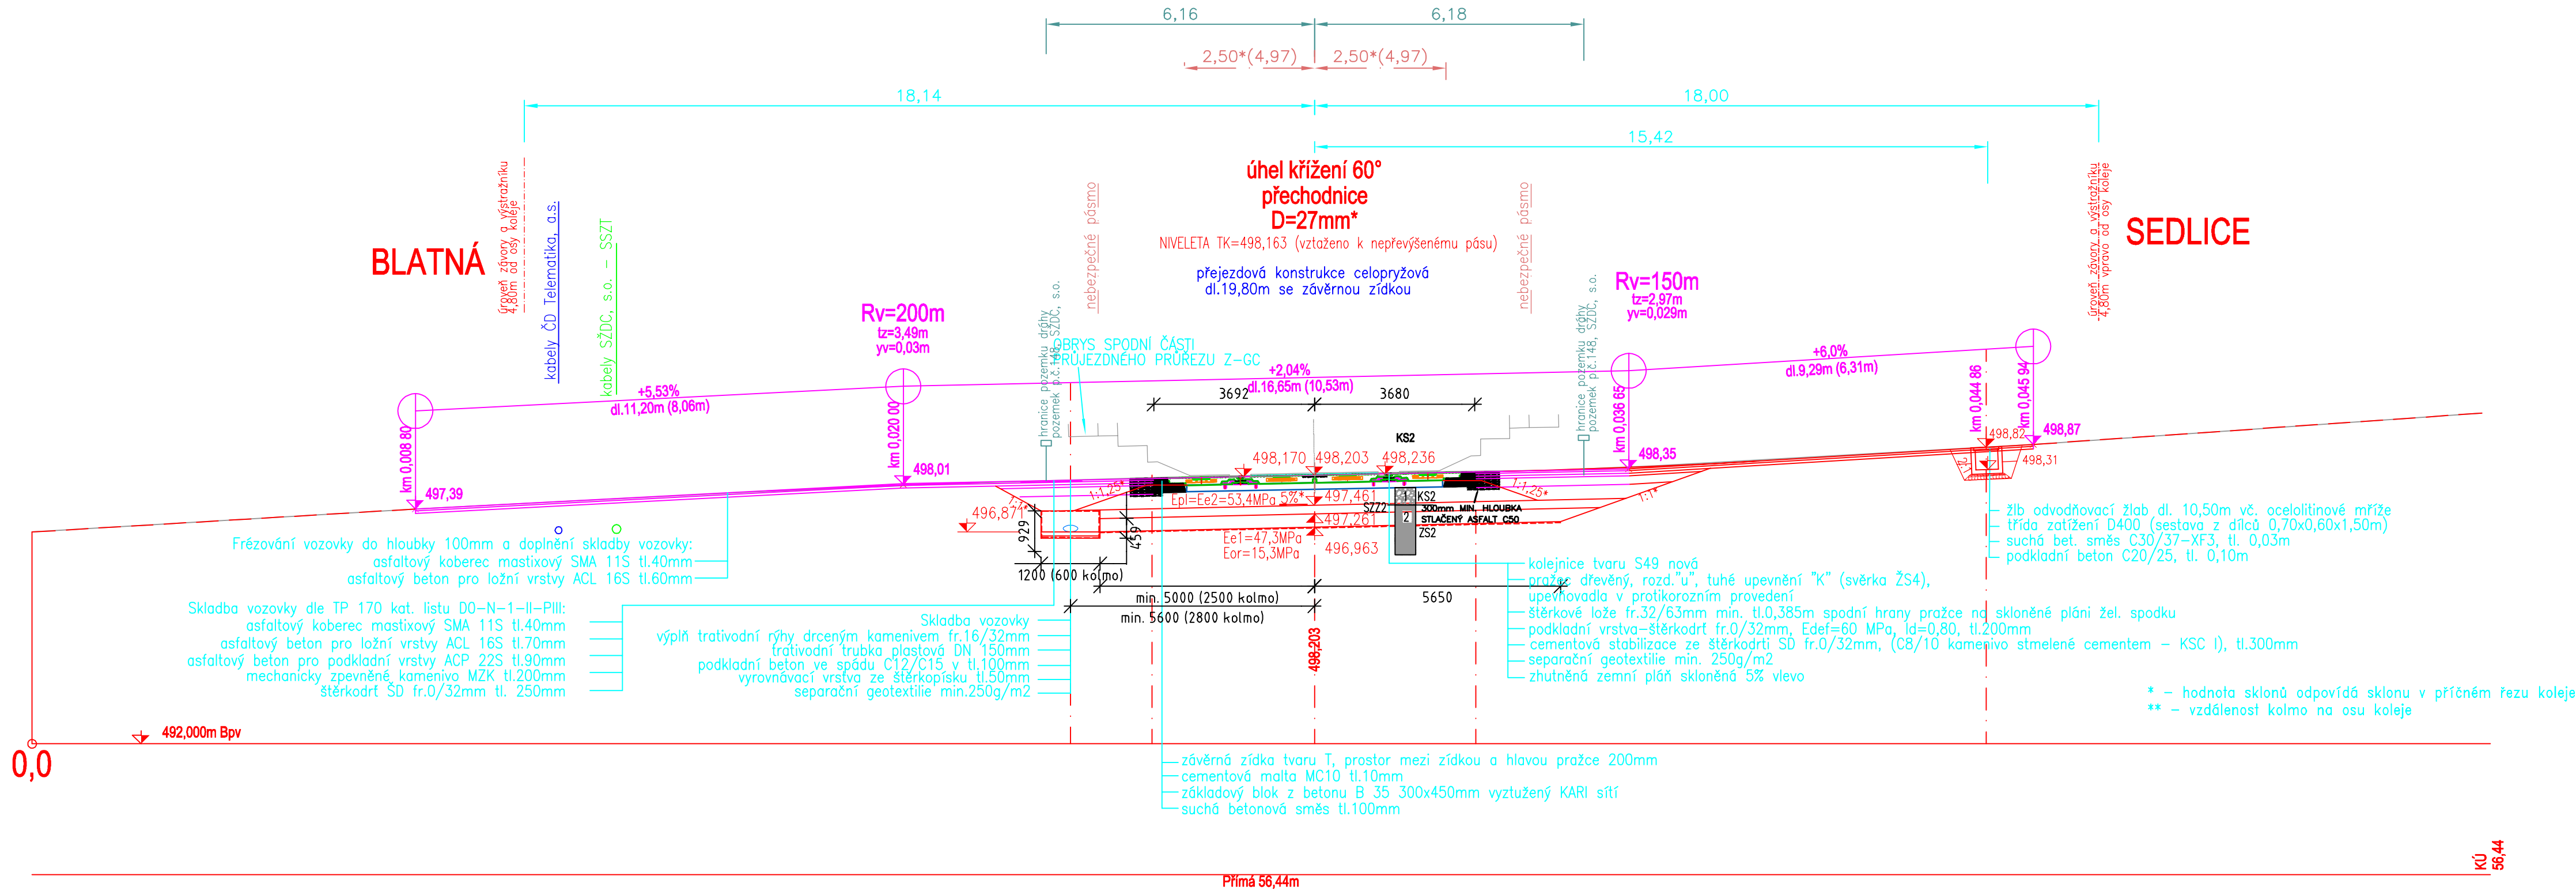

LEGENDA KOMBINOVANÉ GT SONDY:  
1 0,0 - 0,40m KOLEJOVÉ LOŽE ( ŠTĚRK FR. 32/63, ZNEČIŠTĚNÝ)  
2 0,40 - 1,10m JÍLOVITOPÍŠČITÁ HLÍNA S PŘIMĚSÍ ŠTĚRKU AŽ ŠTĚRKOVITÁ HLÍNA ( 10-25%)  
SZZ2 - ÚROVEŇ STATICKÉ ZATĚŽOVACÍ ZKOUŠKY  
KS - KOPANÁ SONDA  
ZS - ZARÁŽENÁ SONDA  
HPV - NEZASTIŽENA

SO 02 Rekonstrukce přejezdu P1360 v km 28,552

Souřadnicový systém: S-JTSK  
Výškový systém: Bpv

ZADAVATEL:	SŽDC s.o., Stavební správa západ, Sokolovská 278, 190 00 Praha 9	<b>PROJEKT servis spol. s r. o.</b> U Elektrý 830/2b 198 21 PRAHA 9 - Hloubětín IČ: 49823141 tel.: 281 090 826
VYPRACOVAL/ODP.PROJ.SO:	Ing. VLADIMÍR HRDLIČKA	
ODP. PROJ. STAVBY:	Ing. VLADIMÍR HRDLIČKA	
KRAJ: JIHOČESKÝ	OKRES: STRAKONICE	
AKCE:		Č. ZAKÁZKY: ZAK-2017-20
DOPLNĚNÍ ZÁVOR NA PŘEJEZDECH P1348 V KM 23,017, P1360 V KM 28,552 A P1367 V KM 33,149 NA TRATI BŘEZNICE - STRAKONICE		STUPEŇ: PSŘ
E. 1.3 Železniční přejezdy		DATUM: 01/2018
OBSAH:		MĚŘÍTKO: 1:100
PODÉLNÝ PROFIL KOMUNIKACE		FORMÁT: 4xA4
		ČÁST: E.1.3
		Č. SLOŽKY: 4