TDNÚ: R20200 - Janovice nad Úhlavou Domažlice;
Úsek: Janovice nad Uhlavou - zst. Domazlice;

Strana 4 z 9
Tisk 6. 11. 2018 v1.0.0.25

654 19059

Příloha 1 (7.1.1.)

DOBŘÍKOV

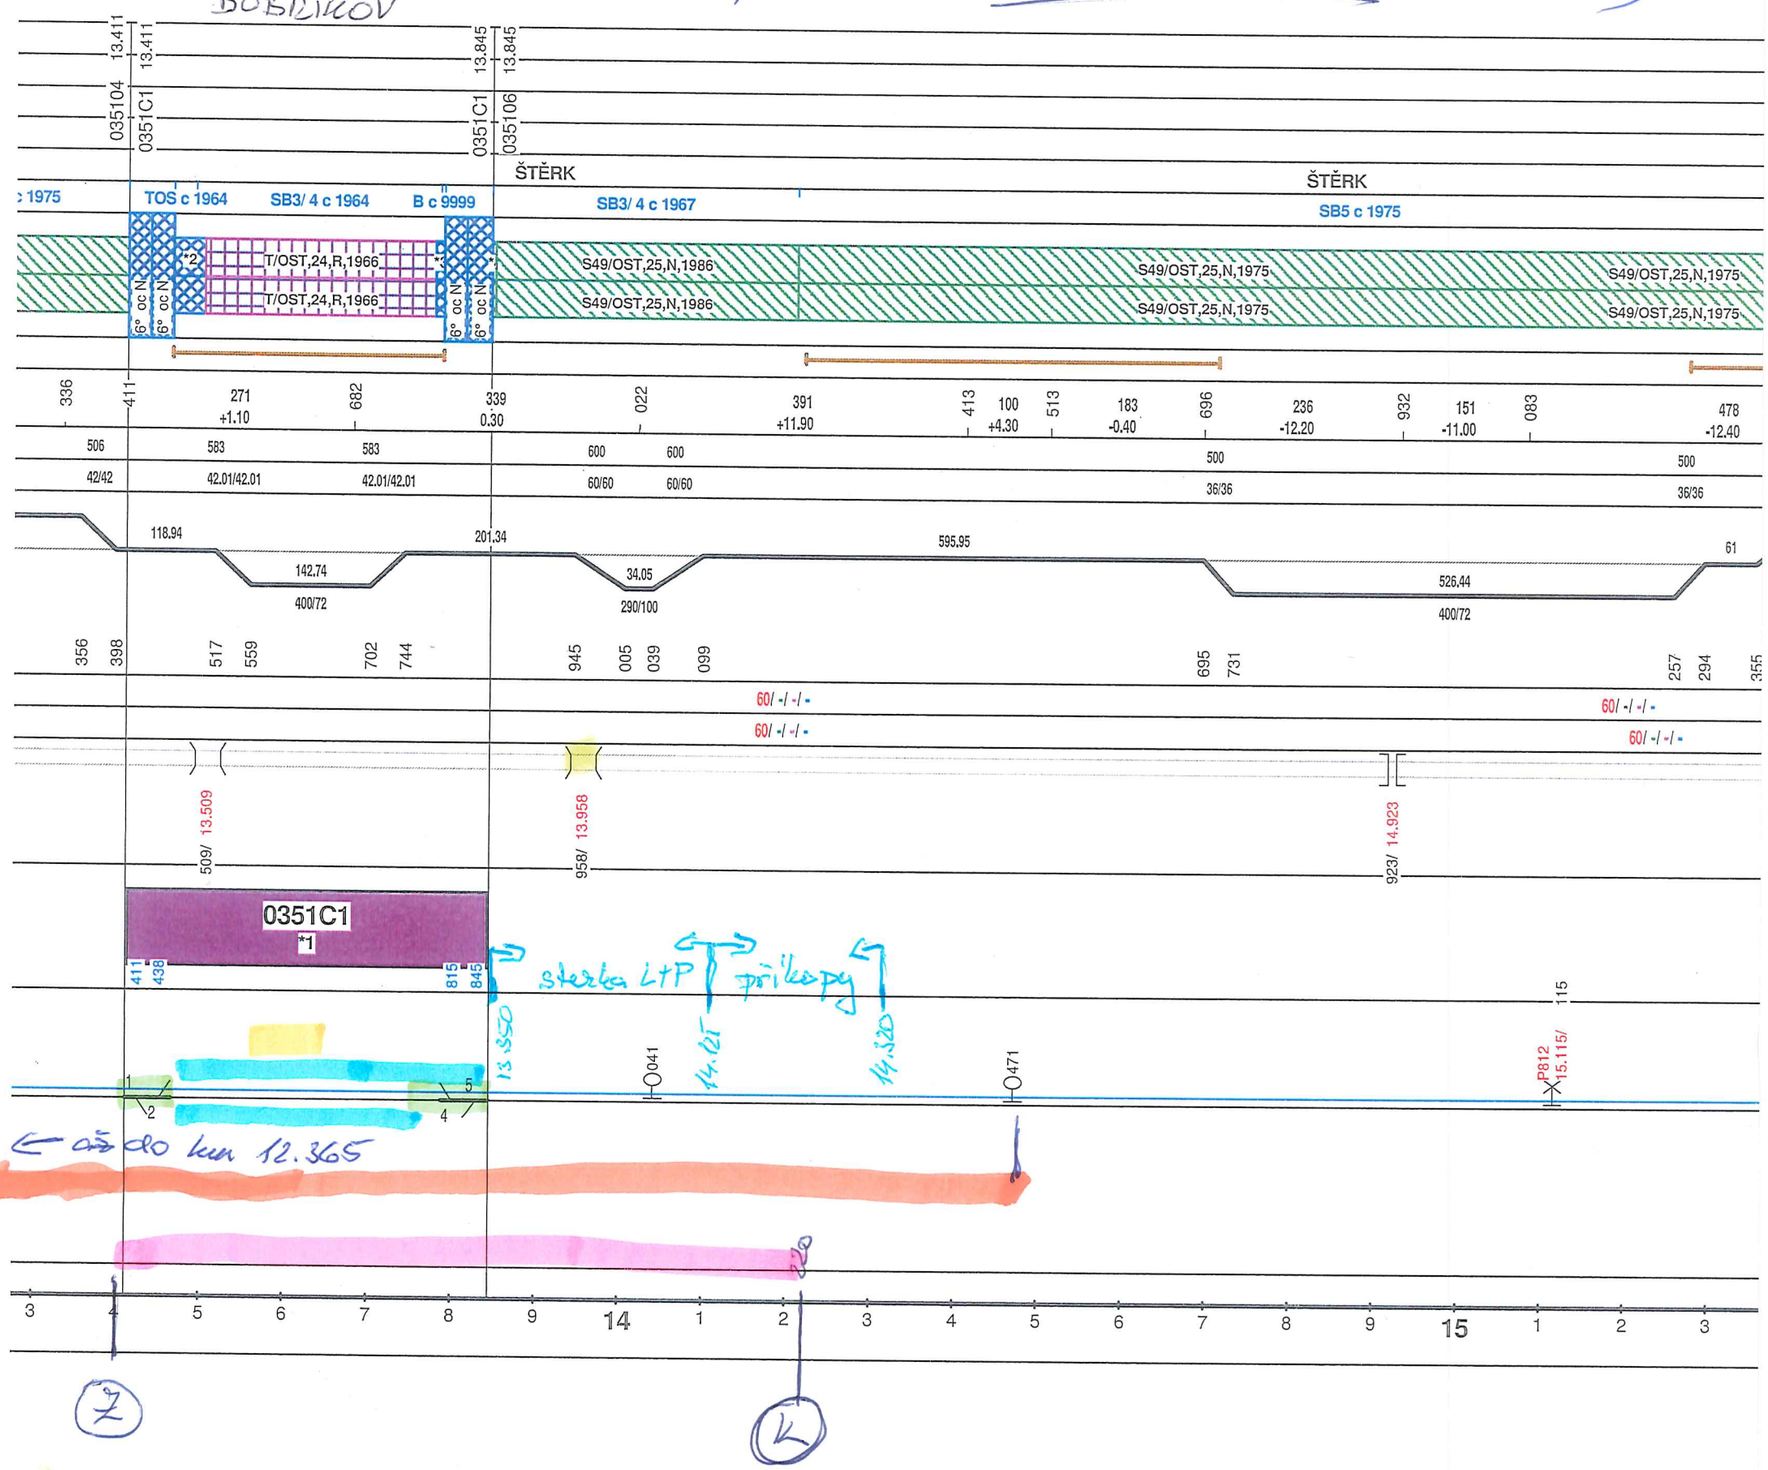

- výměna pražců, kolejnic, čištění ŠL, zřízení BK

- odstranění výhybek č. 1,2,3,4,5 ⇒ nahrazení kolejovým polem v 1. SK

- snesení SK č 2 a 3 a 3a

- zřízení nového nástupiště

- most s průběžným ložem ⇒ nelze vyčistit strojně

- práce na odstranění zab. zař. - demontáž návěstidel, předvěstí, drátovodných sloupků, zásyp jam, bourání podezdívek

- km 13,850 – 14.125 L+P úprava sterek v šíři 2m
- km 14.125 – 14.320 L+P pročistění příkopů k nadjezdu