


SPOJOVACÍ CHODBA č.1

JIŽNÍ TUNEL

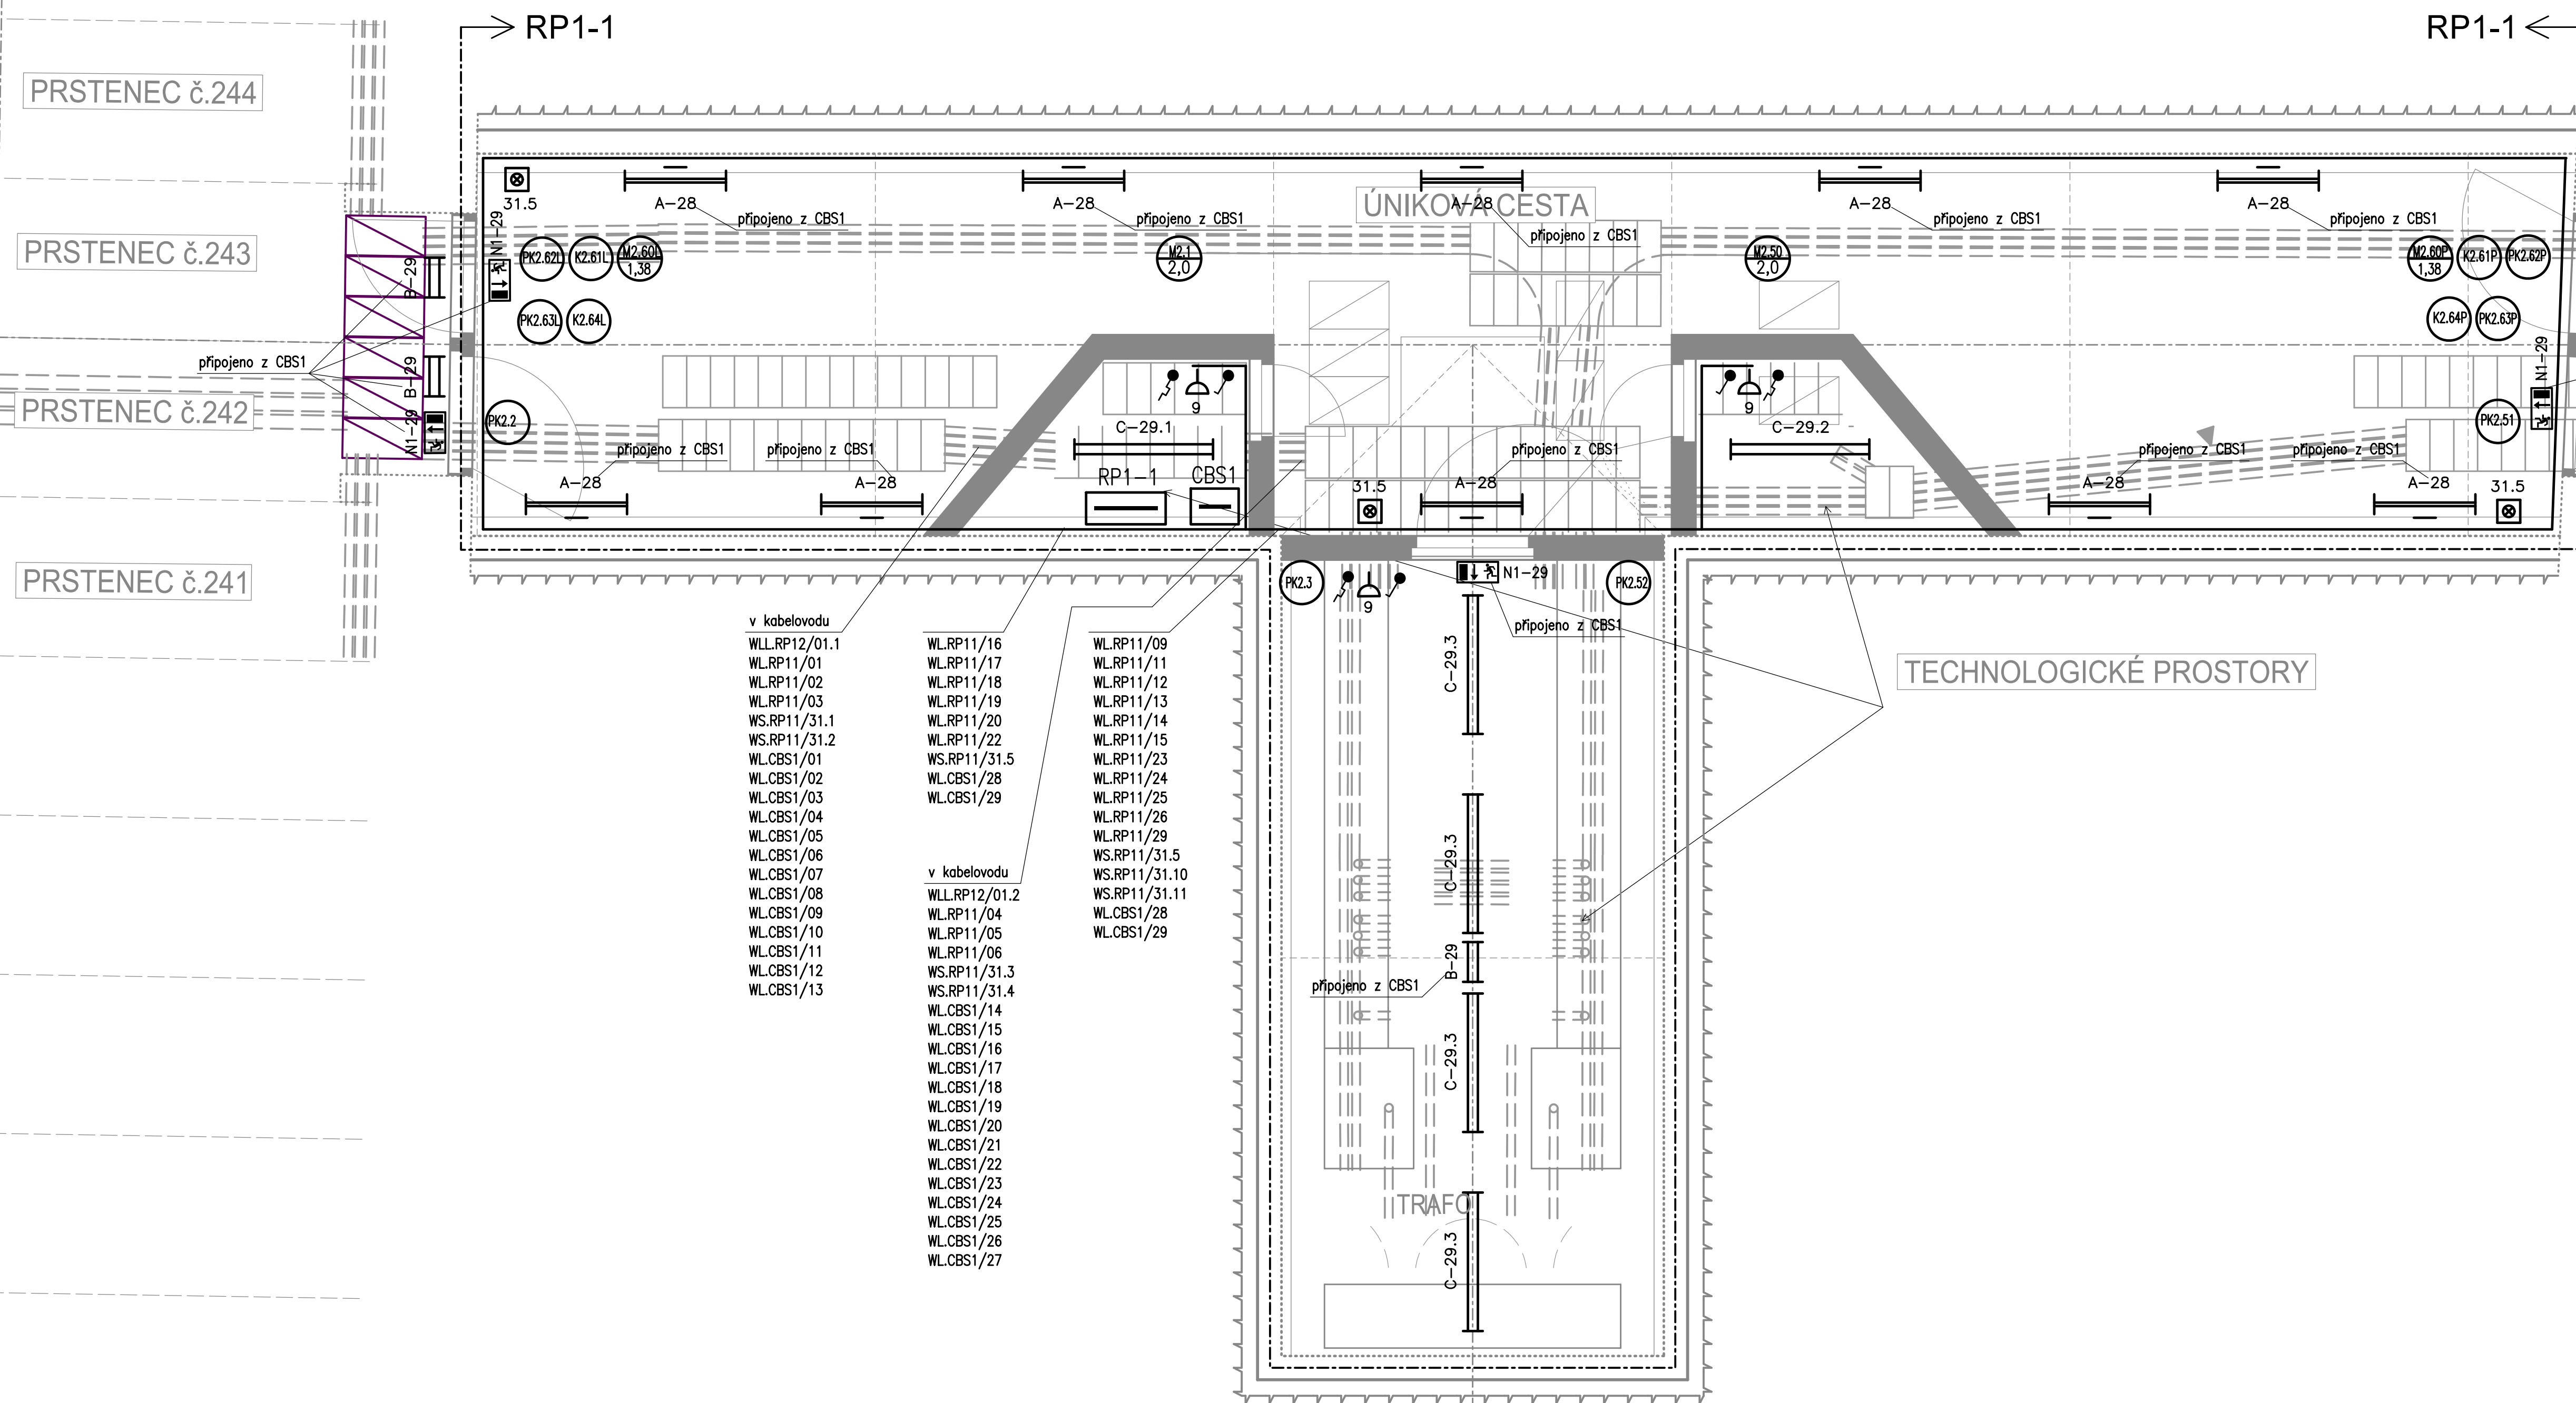

RP1-1

PRSTENEC č. 250

PRSTENEC č. 249

PRSTENEC č. 248

PRSTENEC č. 247

SEVERNÍ TUNEL

SMĚR
PLZEN


SMĚR
ROKYCANY

LEGENDA

- A PRÍSAZENÉ NOUZOVÉ LED SVÍTIDLO 18W, IP65, IK10, TRÍDA IZOLACE II
- B PRÍSAZENÉ NOUZOVÉ LED SVÍTIDLO 9W, IP65, IK10, TRÍDA IZOLACE II
- C PRÍSAZENÉ ŽÁŘIVKOVÉ SVÍTIDLO 2x54W, min. IP65, min. IK08, TRÍDA IZOLACE II
- N1 PRÍSAZENÉ LED NOUZOVÉ SVÍTIDLO S PIKTOGRAMEM, 1W, IP65, TR. IZOLACE II, PRO CENTRÁLNÍ BATERIOVÝ SYSTÉM
- JEDNOPÓLOVÝ VYPÍNAČ 230V, 10A, IP44, NA POVRCH
- PROSTOROVÝ TERMOSTAT, IP44, NA POVRCH
- Tlačítkový ovladač s orientační doutnavkou 230V, 10A, IP44, NA POVRCH
- JEDNOFÁZOVÁ ZÁSUVKA 230V, IP44, NA POVRCH
- ELEKTRICKÝ ROZVADĚČ
- HRANICE ROZVADĚČŮ
- SDRUŽENÁ KABELOVÁ TRASA

SPOJOVACÍ CHODBA č.2

JIŽNÍ TUNEL

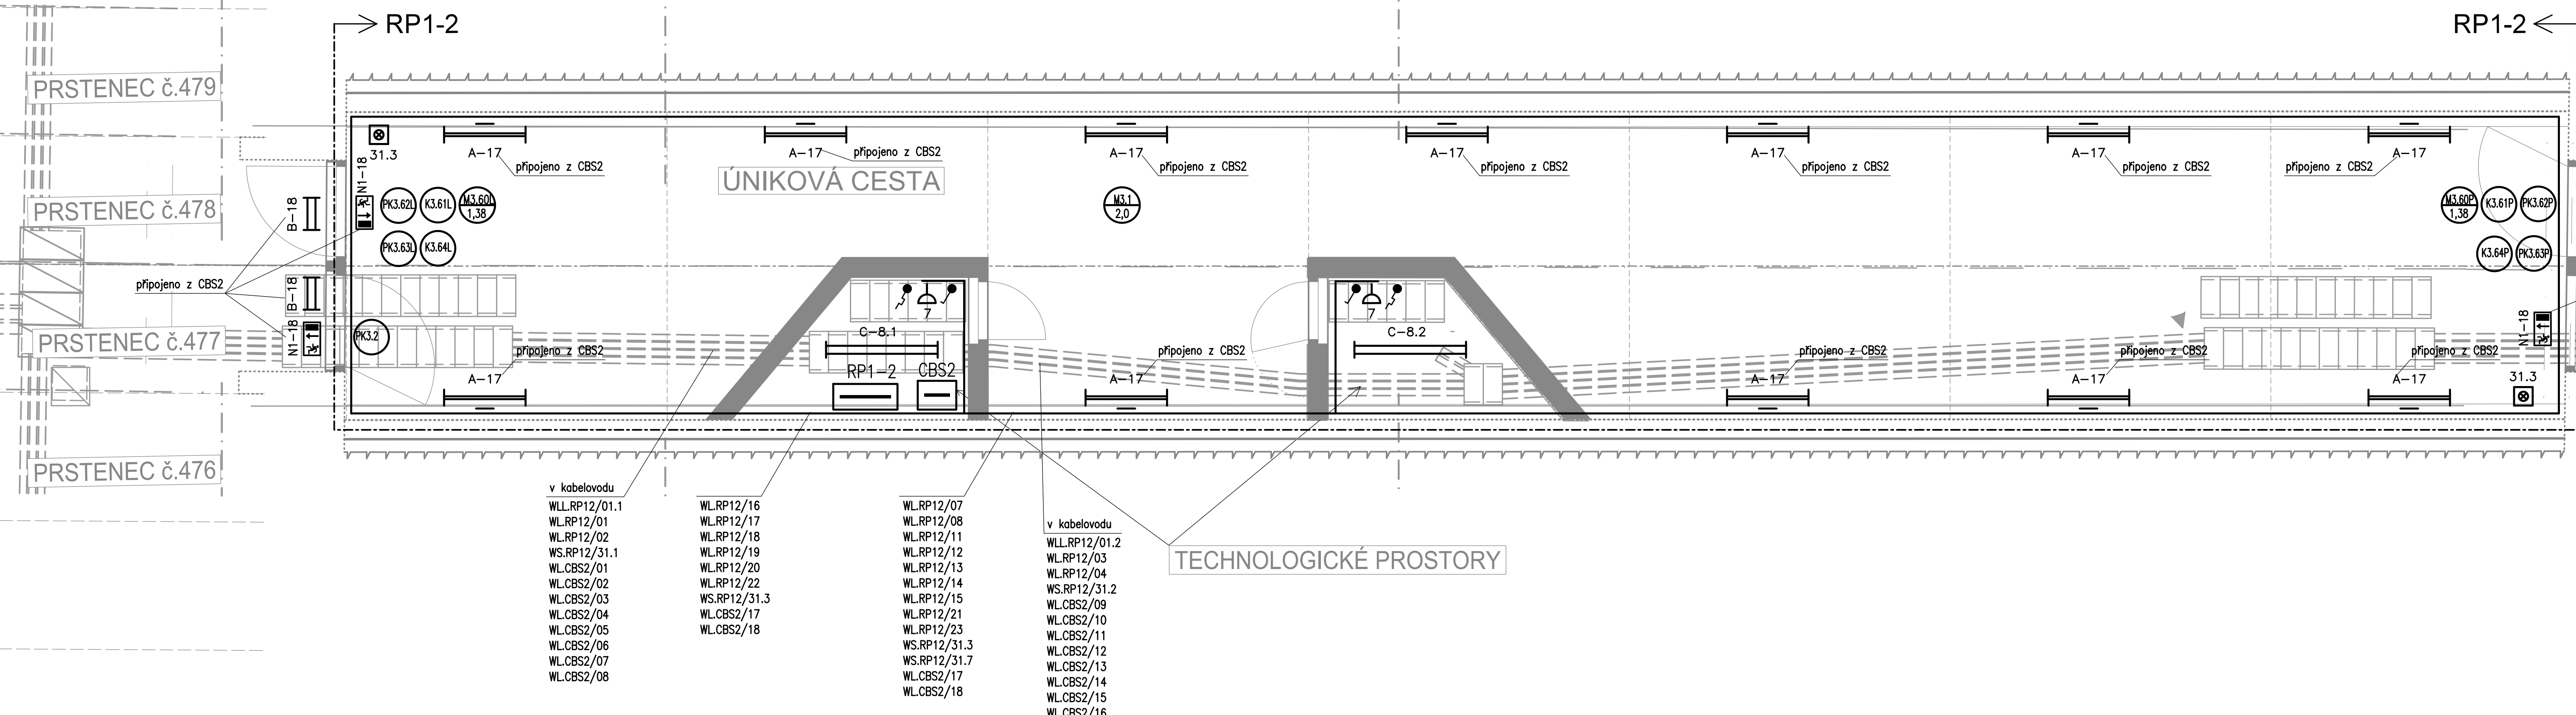

RP1-2

PRSTENEC č. 486

PRSTENEC č. 485


PRSTENEC č. 484

PRSTENEC č. 483

SEVERNÍ TUNEL

SMĚR
PLZEN

SMĚR
ROKYCANY

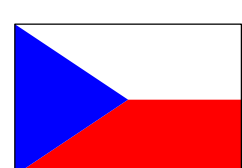

Tento projekt stavby je spolufinancován EU z prostředků fondu TEN-T v rámci finanční pomoci spolupráce v rámci trans-euroregionální sítě ve výši 2 938 000,- EUR, což je 47,19% z celkových nákladů na projekt.



VÝŠKOVÝ SYSTÉM BpV		SOUŘADNICOVÝ SYSTÉM S-JTSK		±0.000 = xxx.xx m n. m.
Číslo změny:	Obsah změny:	Datum změny:		
05	Změna technické specifikace, změna ověřenosti tunelu.	30.03.2017		
06	AKTUALIZACE	10.02.2017		
07	-	-		
Investor:		Správa bezpečnosti dopravní cesty, s.r.o., Dělnická 103/57, 110 00 Praha 1		
Stavba:		Stavba: Správa dopravní cesty, s.r.o., Sokolovská 278/1950, 190 00 Praha 9		
Generální projektant:		SUDOP PRAHA a.s., Obrázková 1a, 130 00 Praha 3 tel: +420 224 230 316 fax: +420 224 230 316 e-mail: info@sudop.cz		
Schválil:		Ing. MICHAEL MEDL Garant projektu: Ing. KAREL KOŠAR		
Vedoucí střediska:		Ing. MARTIN RAIBER Ing. KAREL KOŠAR Ing. KAREL KOŠAR		
Název akce:		Číslo akce: 06 031 201		
Projektový štábník:		Projektový štábník: PROJEKT		
Číslo:		Datum: 03/2007		
SO-32-36-01 TUNELY, ROZVOD NN A OSVĚTLENÍ		Číslo část: E 2.4		
Název přílohy:		Měřítko: 1:50		
DISPOZICE PROPOJOVACÍCH ŠACHET č.1-2		Počet formátů: 18xA4		
		Číslo přílohy: 9.1		