




SPOJOVACÍ CHODBA č.3

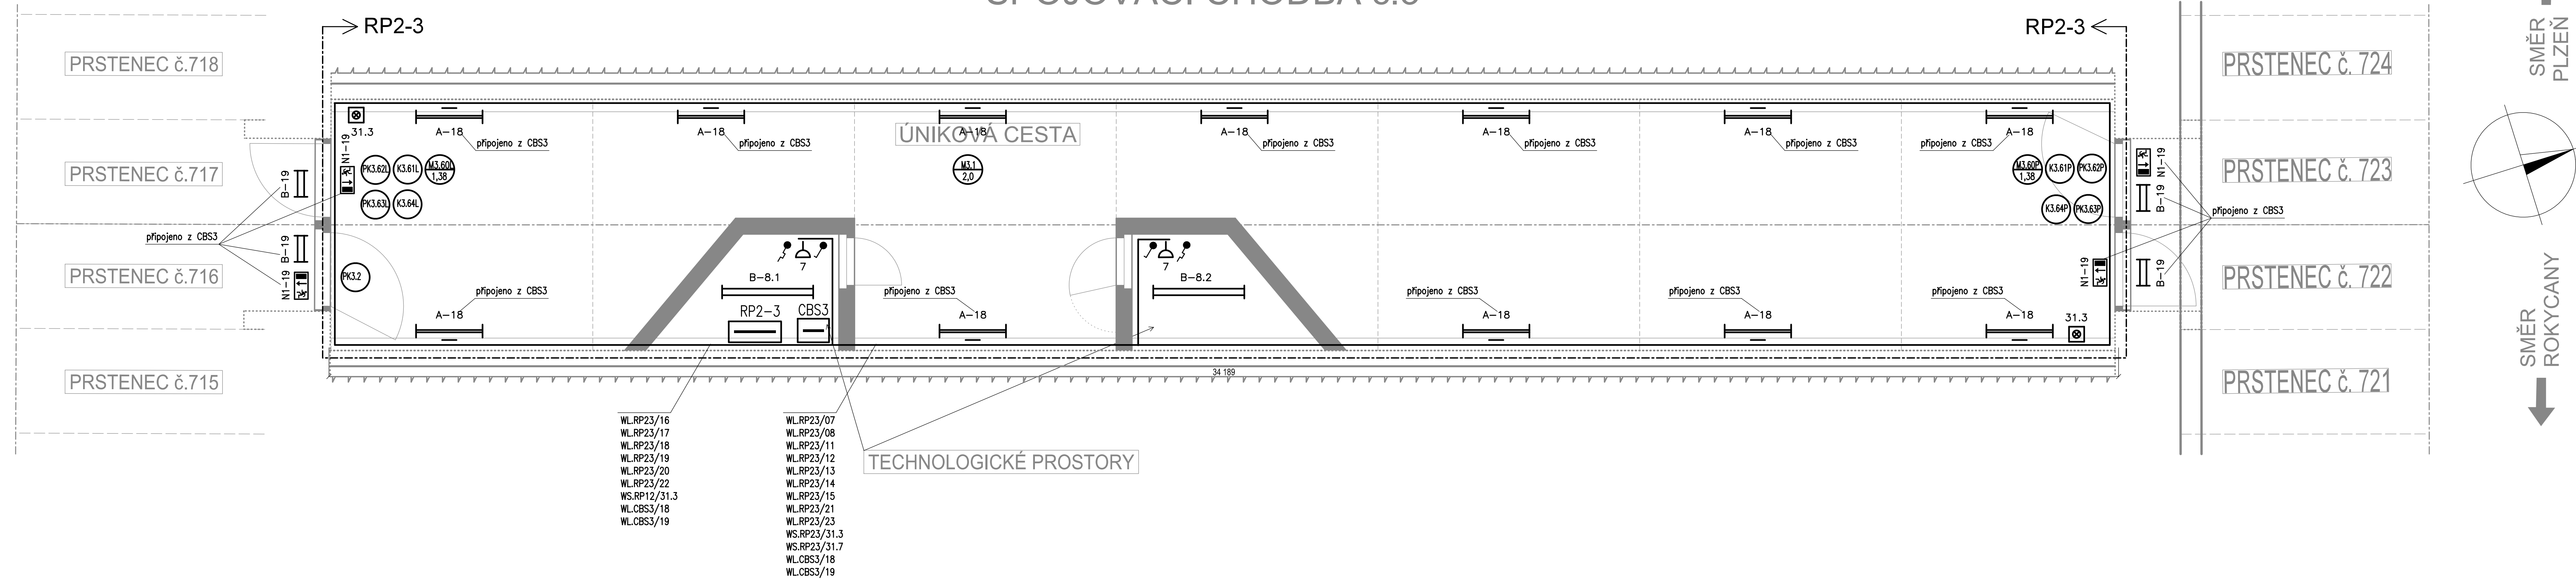

SPOJOVACÍ CHODBA č.4

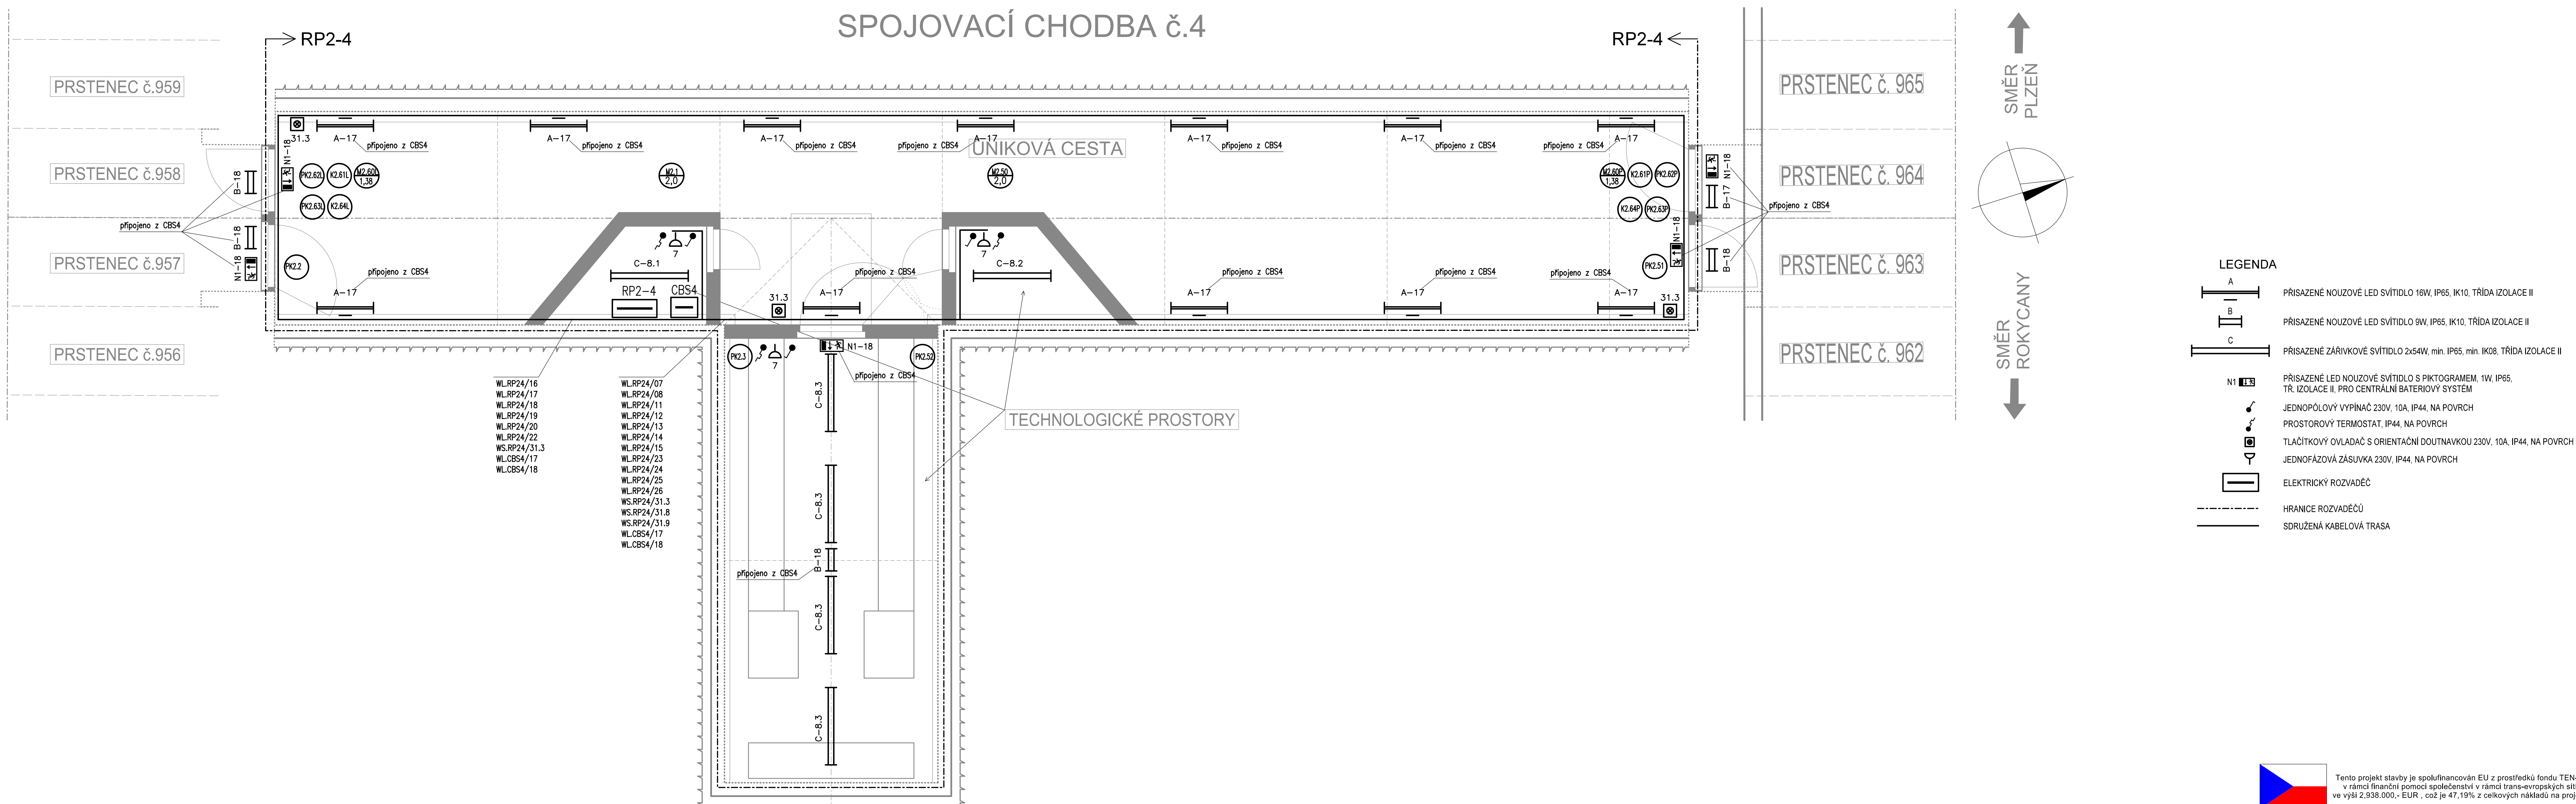

SPOJOVACÍ CHODBA č.5

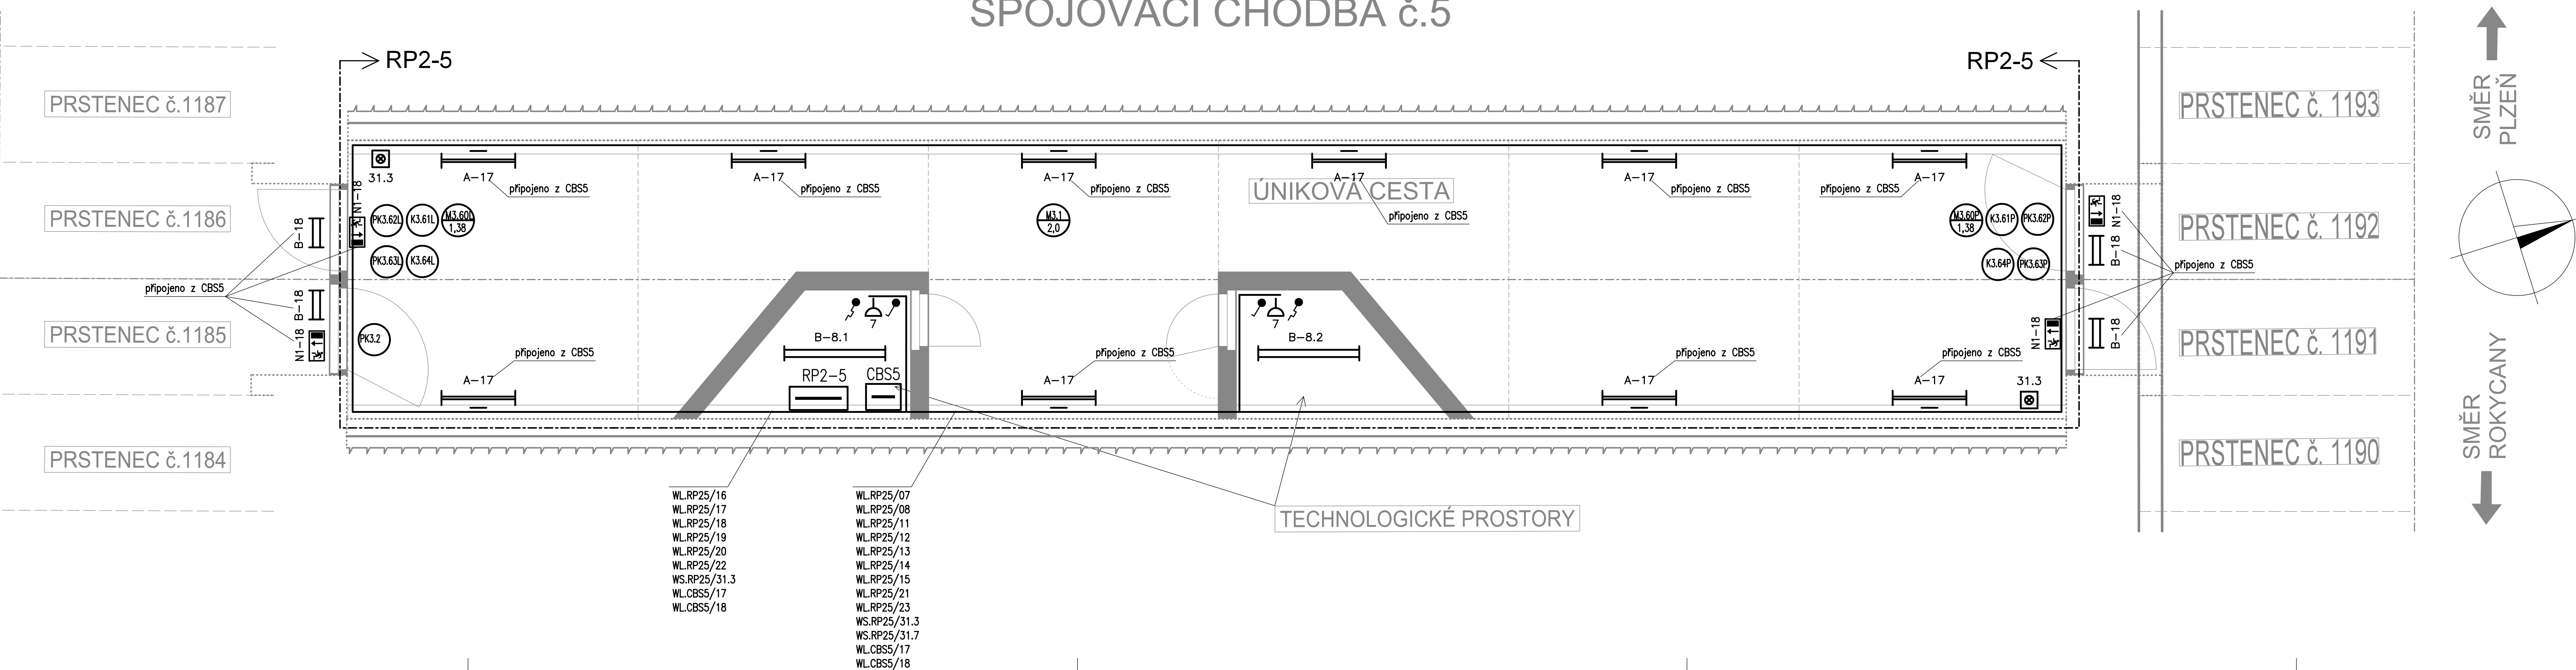

YYSKOVÝ SYSTÉM BpV		SOURADNICOVÝ SYSTÉM S-JTSK		±0,000 = xxx.xx m. n. m.	
Číslo zmluvy:	0548 zmluvy	Číslo zmluvy:	0548 zmluvy	Datum zmluvy:	
05	Zmluva technológia tunelov, zmluva osvetlenia tunelov	05	Zmluva technológia tunelov, zmluva osvetlenia tunelov	Datum zmluvy:	04/2017
06	AKTUALIZACE	06	AKTUALIZACE	Datum zmluvy:	10/2017
07		07		Datum zmluvy:	
Príloha:		Príloha:		Príloha:	
				Správna inštalácia dopravného systému: Dávkovanie 100377, 110 00 Praha 1 Sústavná správa zájazd Súvratkové 27861955, 140 00 Praha 6	
Garantujúci projektant:		SUDOP PRAHA a.s. Obrázková 13, 100 00 Praha 3 tél.: +420 287 084 111 fax: +420 287 230 016 e-mail: praha@sudop.cz		Klientska inštalácia projektu: ing. MICHAL NEČEK Garant projektu: ing. KAREL KOŠAR	
Sférové:		ELEKTROTECHNICKÉ, TRAKCE, SDĚLOVACÍ A ZABEZPEČOVACÍ TECHNIKY		Kontaktný:	
Veľkosť úseku:		Dopravný projektant S.O. 01, 02, Vybrané			
ING. MARTIN RAŠER		ING. KAREL KOŠAR		ING. KAREL KOŠAR	
Názov alebo:		Číslo zmluvy:		06 031 201	
MODERNIZACE TRATI ROKYCANY - PLZEŇ		Príloha projekt:		PROJEKT	
Číslo:		Datum:		03/2007	
SO-32-36-01 TUNELY, ROZVOJ NN A OSVĚTLENÍ		Číslo zmluvy:		E.2.4	
Názov prílohy:		Měřítko:		1:50	
		Forma formátu:		18xA4	
DISPOZICE PROPOJOVACÍCH ŠACHET č.3-5		Číslo přílohy:		9.2	