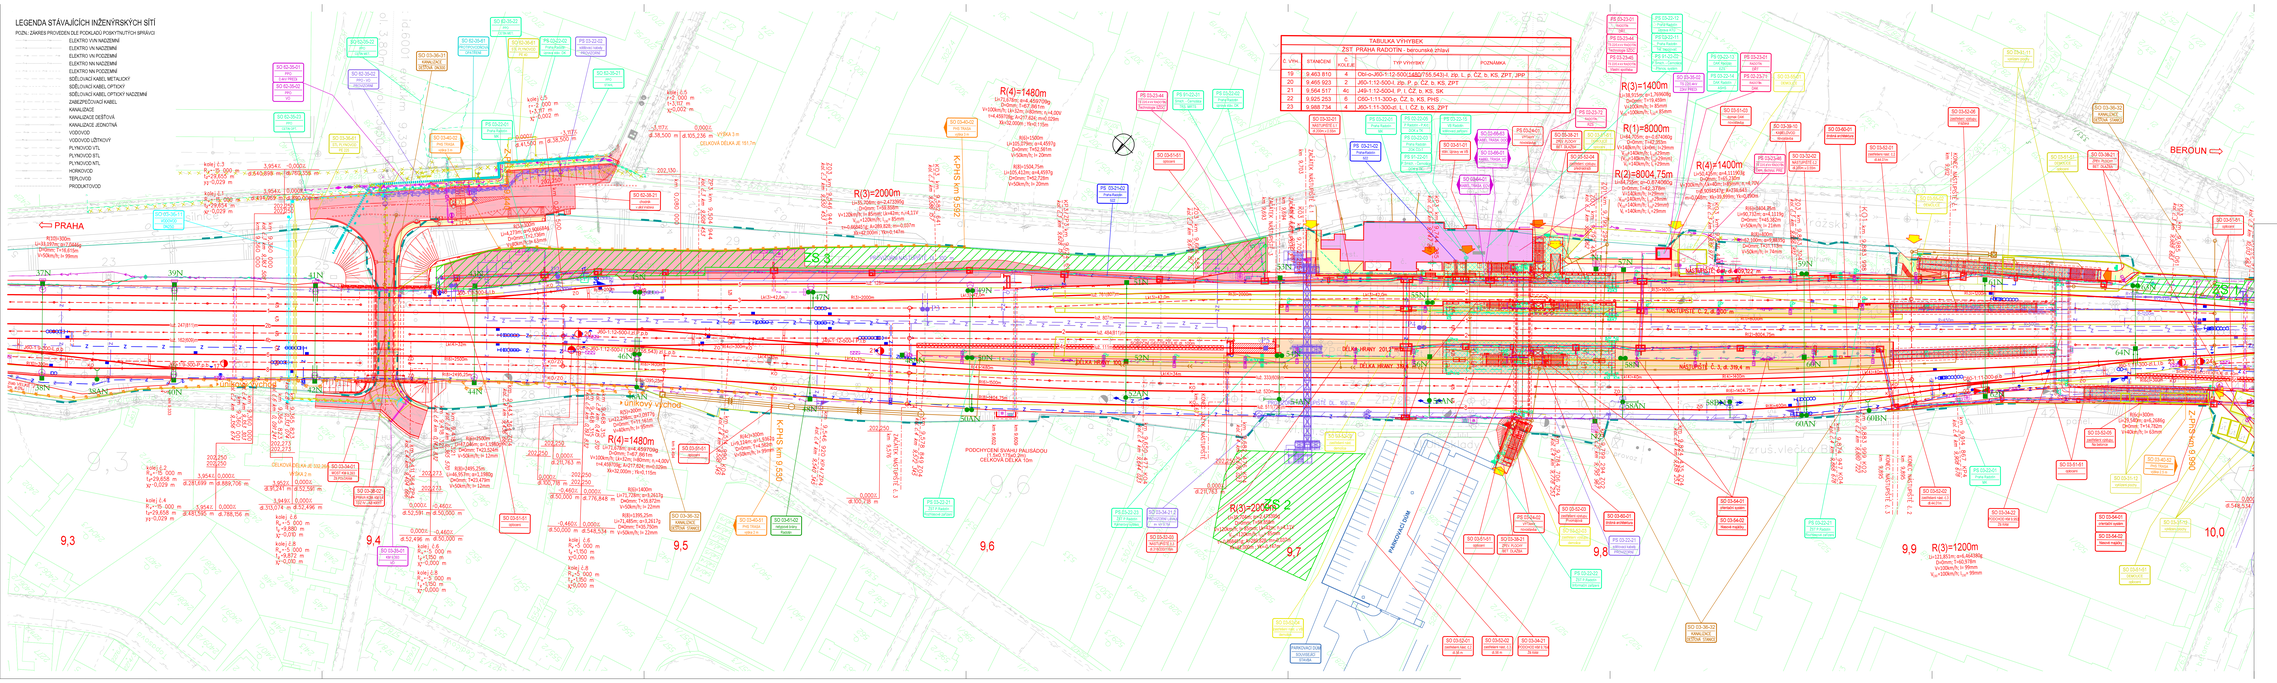
LEGENDA STÁVAJÍCÍCH INŽENÝRSKÝCH SÍTÍ
POZN.: ZAKRES PROVEDEN DLE PODKLADŮ POSKYTNUTÝCH SPRÁVCI
ELEKTRO VN NADZEMNÍ
ELEKTRO VN NADZEMNÍ
ELEKTRO VN PODZEMNÍ
ELEKTRO NN NADZEMNÍ
ELEKTRO NN PODZEMNÍ
SDĚLOVACÍ KABEL OPTICKÝ
SDĚLOVACÍ KABEL METALICKÝ
SDĚLOVACÍ KABEL OPTICKÝ NADZEMNÍ
ZABEZPEČOVACÍ KABEL
KANALIZACE
KANALIZACE DEŠŤOVÁ
KANALIZACE ZDRUŽNÁ
VODOVOD
VODOVOD IZTNOVÝ
PLYNOVOD VTL
PLYNOVOD STL
HORKOVOD
TEPLOVOD
PRODUKTOVOD
TABULKA VÝHYBEK
ZST PRAHA RADOTÍN - benounská zhlaví
Č. VÝH.
STANIČENÍ
n
KOS.Č.ET.
TYP VÝHYBKY
POZNÁMKA
19 9.463.810 4 OBI-o-J60-1:12-500/L&R/756,543-l.d. zip, l, p, ČZ, b, KS, ZPT, JRP
20 9.465.923 2 J60-1:12-500-l .zip, P .p, ČZ, b, KS, ZPT
21 9.564.517 4c J49-1:12-500-l .P, l, ČZ, b, KS, SK
22 9.925.253 6 CSO-1:11-300-č, ČZ, b, KS, PHS
23 9.668.734 4 J60-1:11-300-úč, l, ČZ, b, KS, ZPT
LEGENDA:
STÁVAJÍCÍ STAV
NOVÝ STAV
SOUVISEJÍCÍ STAVBA
PROVIZORNÍ STAVY
RUŠENÉ ČÁSTI, DEMOLICE
PROTIHLUKOVÉ STĚNY
TRAKČNÍ VEDENÍ
PROTIZVODŇOVÁ OPATŘENÍ
NOVÉ INŽENÝRSKÉ SÍTĚ:
SDĚLOVACÍ SÍTĚ
VODOVOD
ZABEZP. ZAŘÍZ.
KANALIZACE
ELEKTRO, SITĚ
PLYNOVOD
LEGENDA PLOCH:
NÁSTUPIŠTĚ
PŘÍSTUPY NA NÁSTUPIŠTĚ
ZASTŘEŠENÍ NÁSTUPIŠŤ, PŘÍSTŘEšKY
CHODNÍK
KOMUNIKACE, ZPEVNĚNÉ PLOCHY
ZELEŇ
TĚŽKÝ A ŠTĚRK PRAVNÝ (KAČÍREK)
OBJEKTY
ZDI
PRAHA
BEROUN
ZS 3
ZS 2
ZS 1
R(1)=8000m
R(2)=8004,75m
R(3)=2000m
R(3)=2000m
R(3)=1400m
R(4)=1400m
R(4)=1480m
R(4)=1480m
R(3)=1200m
