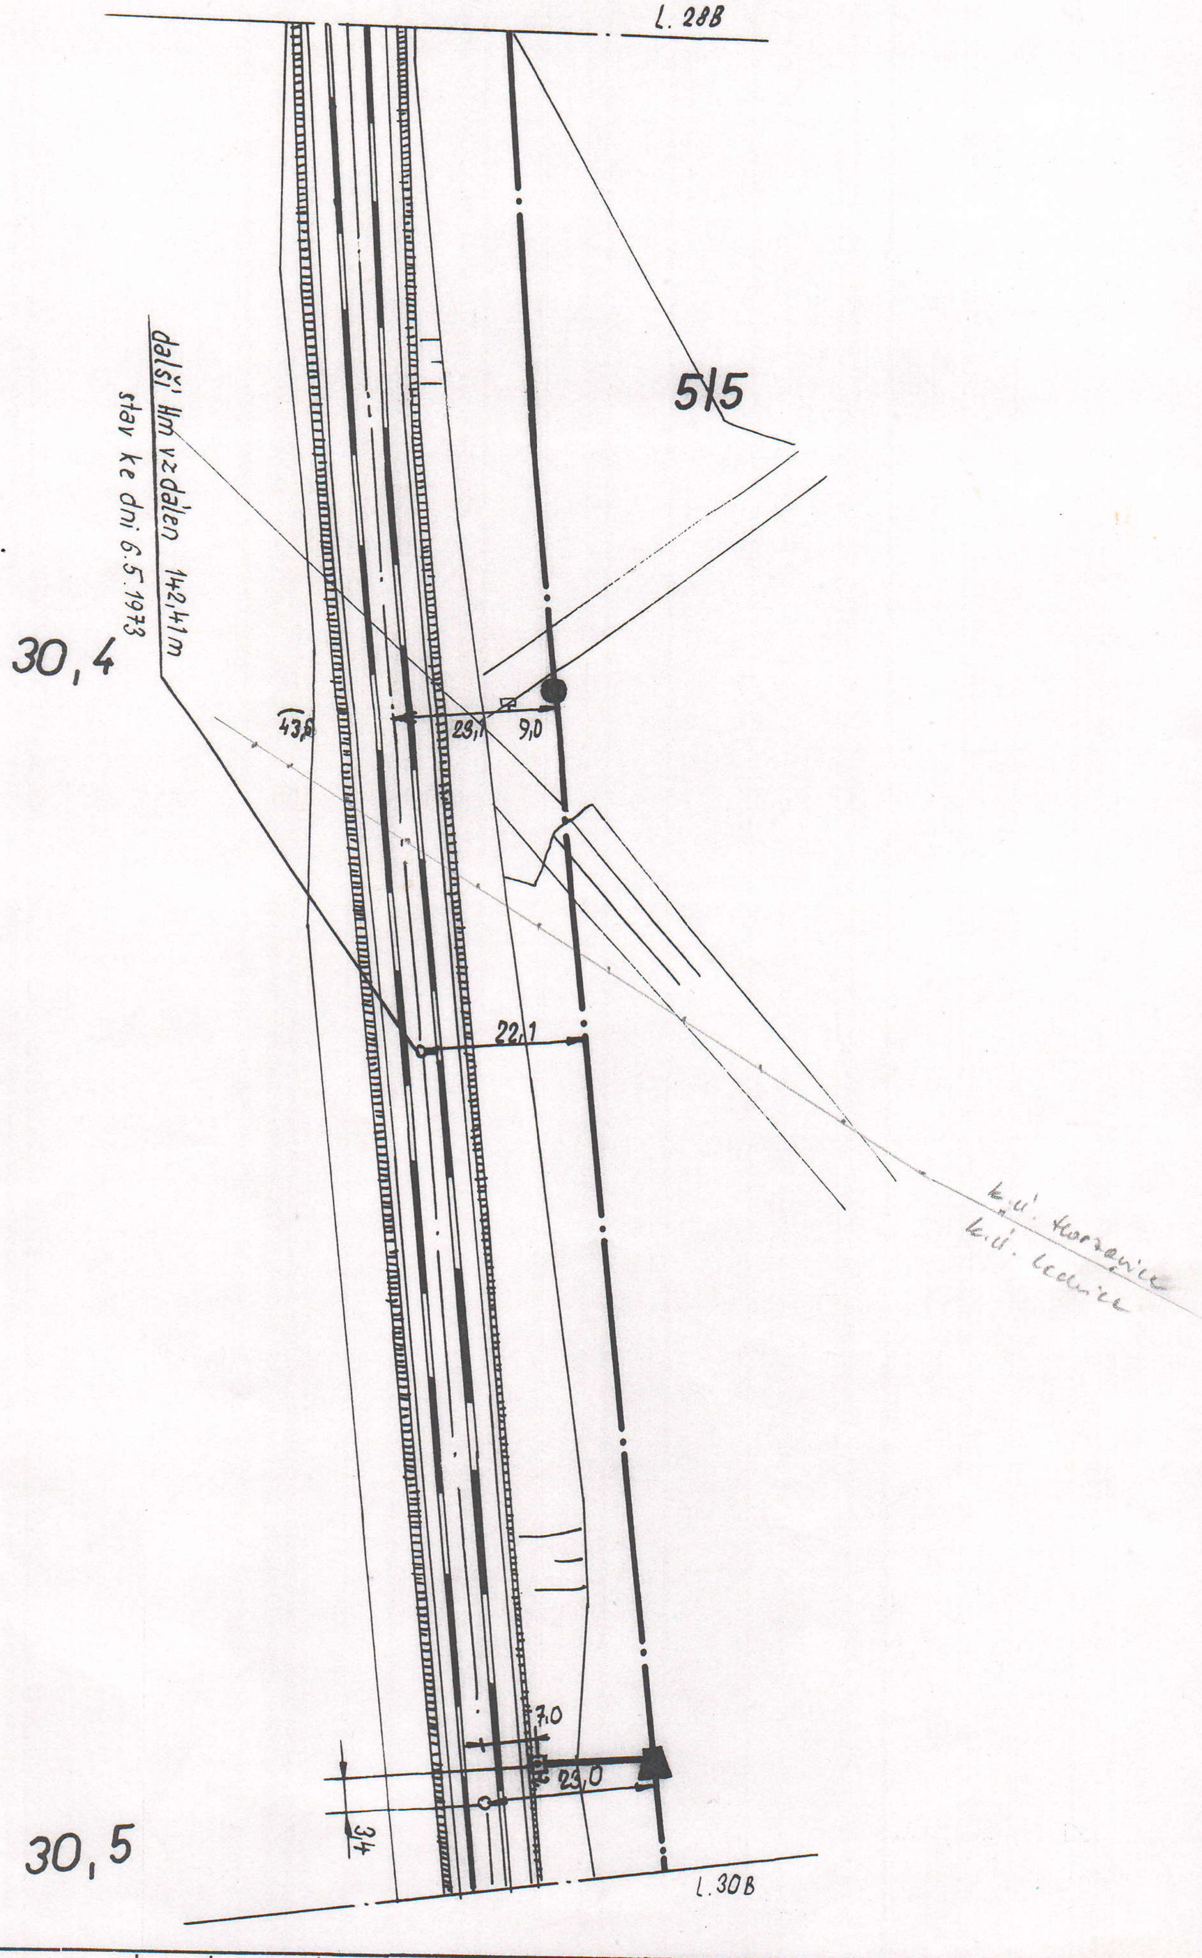

AŽD	Navrhl		Porucha čís.	Oldřichov-Bílina
	Kreslil		Oprava čís.	
1:1000	Zkoušel		Platí od	L. 29 B

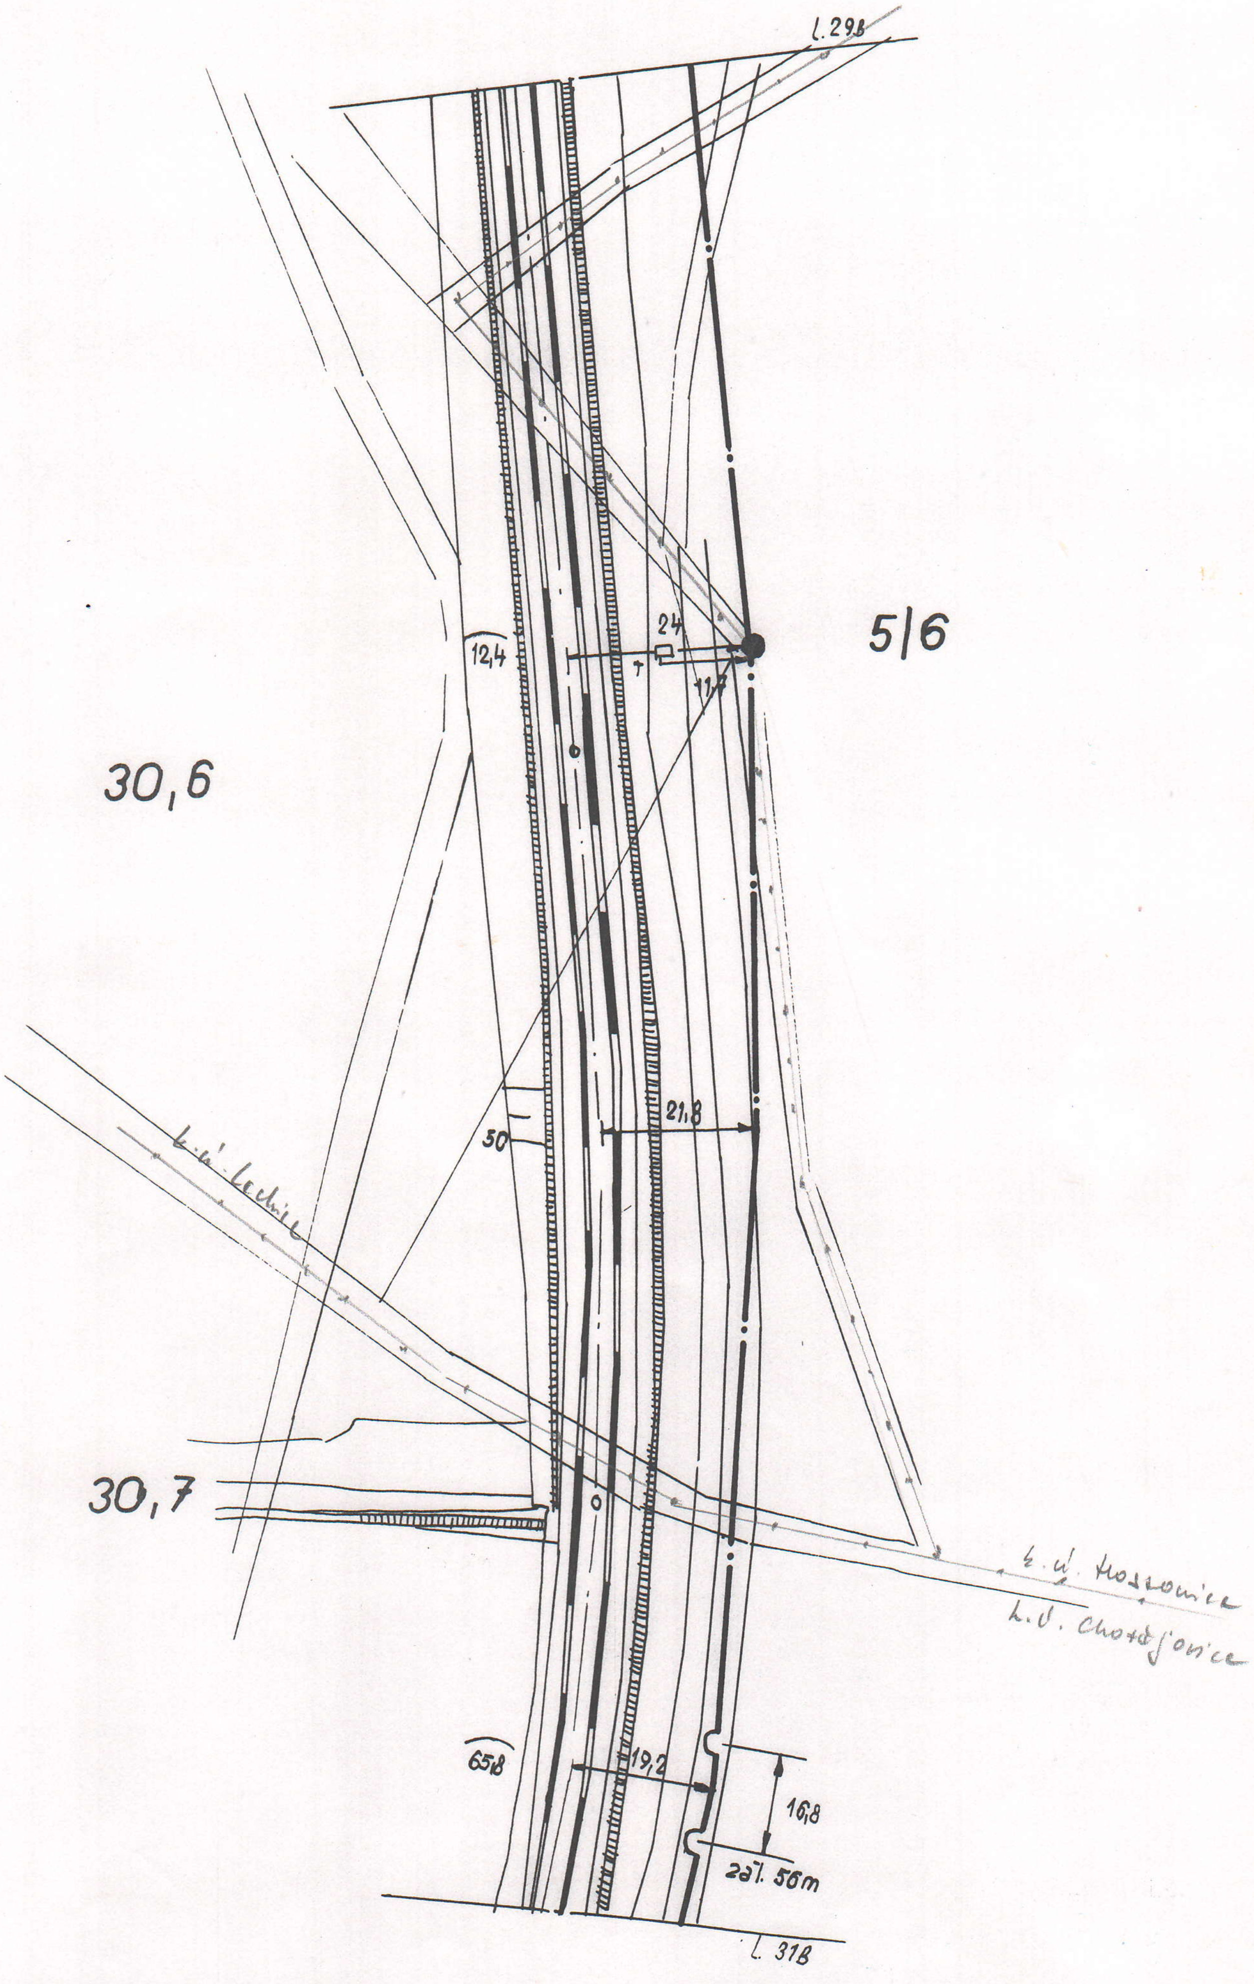

AŽD	Navrhl		Porucha čís.		Oldřichov - Bílina
	Kreslil		Oprava čís.		
1:1000	Zkoušel		Platí od		L.30 B

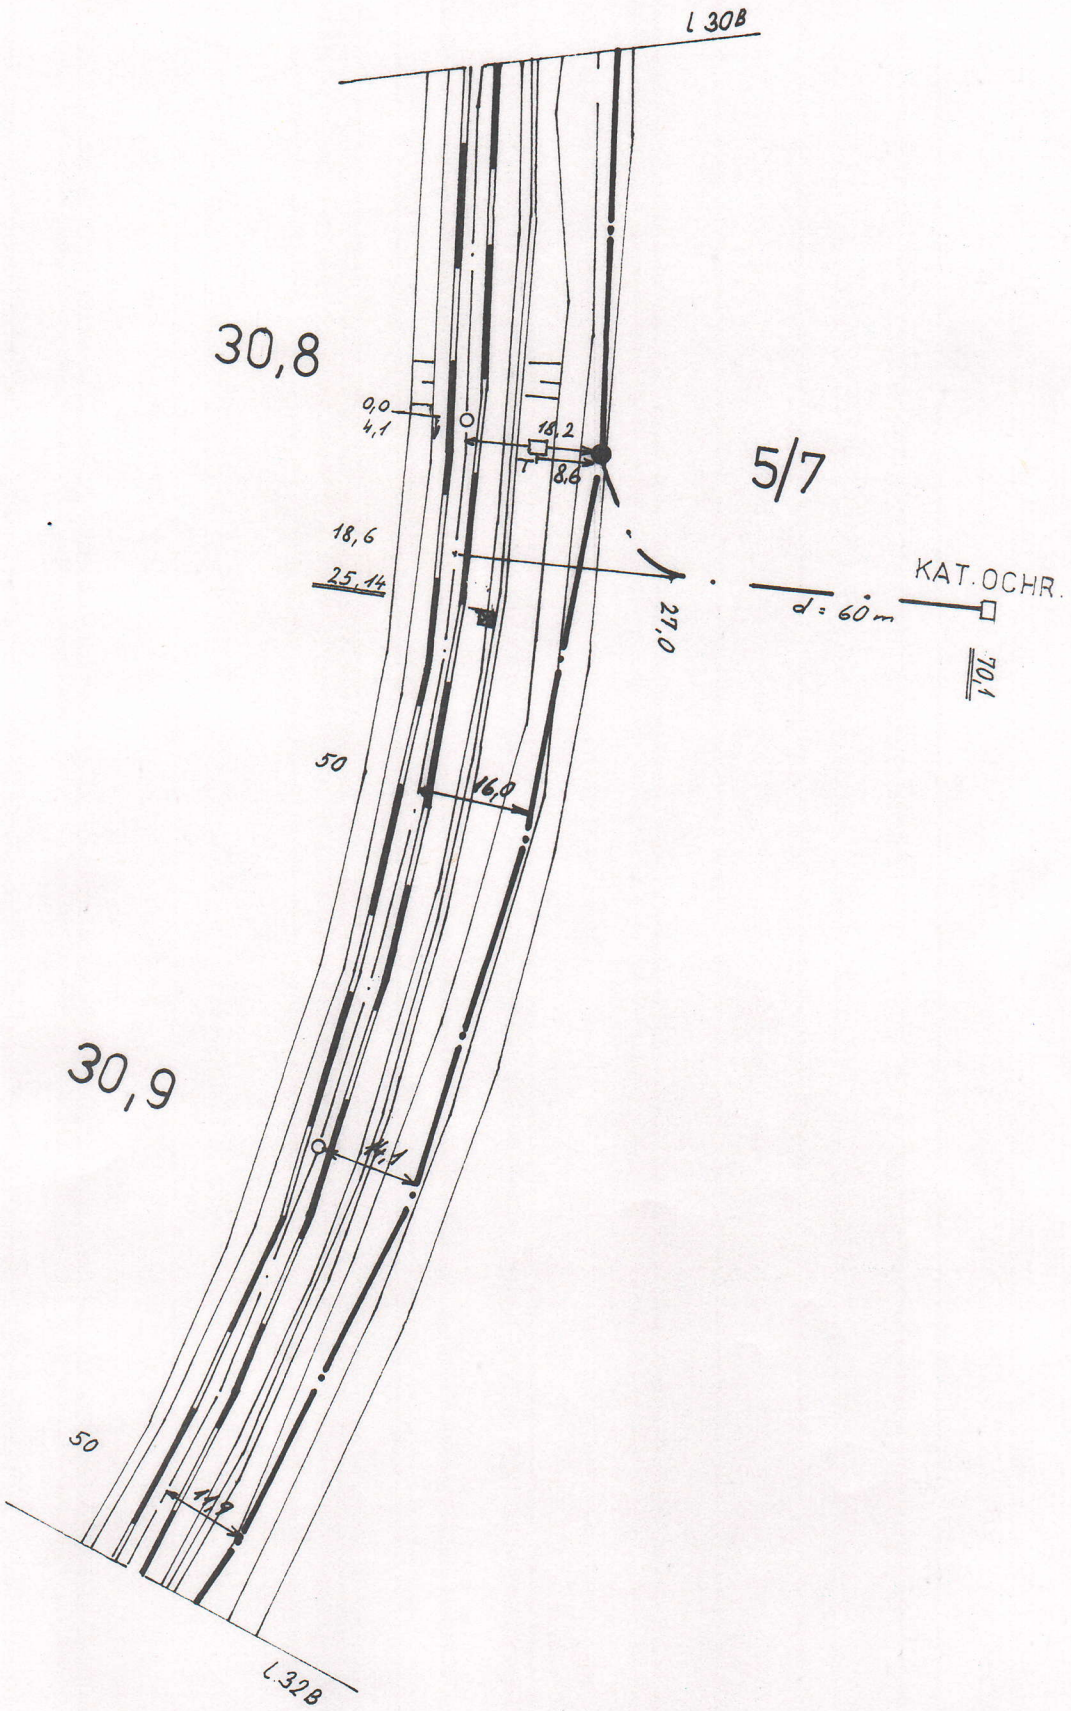

KABELOVÝ ODDÍL	Navrhl			Porucha	KAT. OCHR.												Oldřichov - Bílina
	Kreslil	4/96	Holada	Oprava	4/96												
1 : 1000	Zkoušel			Platí od													l 31 B

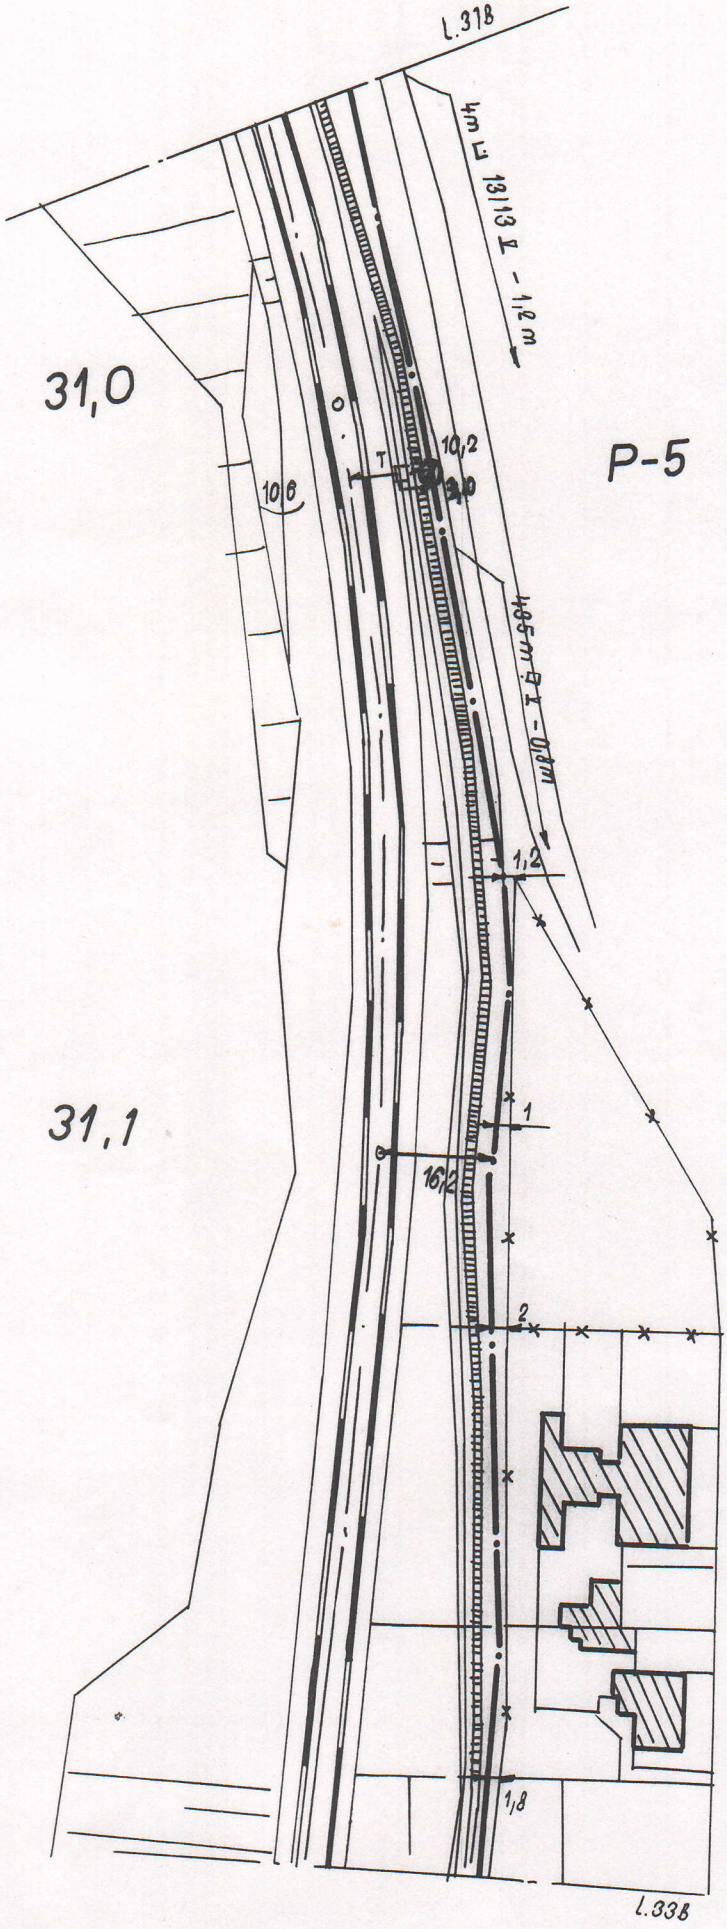

AŽD	Navrhl			Porucha čís.												Oldřichov-Bílina
	Kreslil		Babitsa	Oprava čís.												
1:1000	Zkoušel		[signature]	Platí od												L 32B

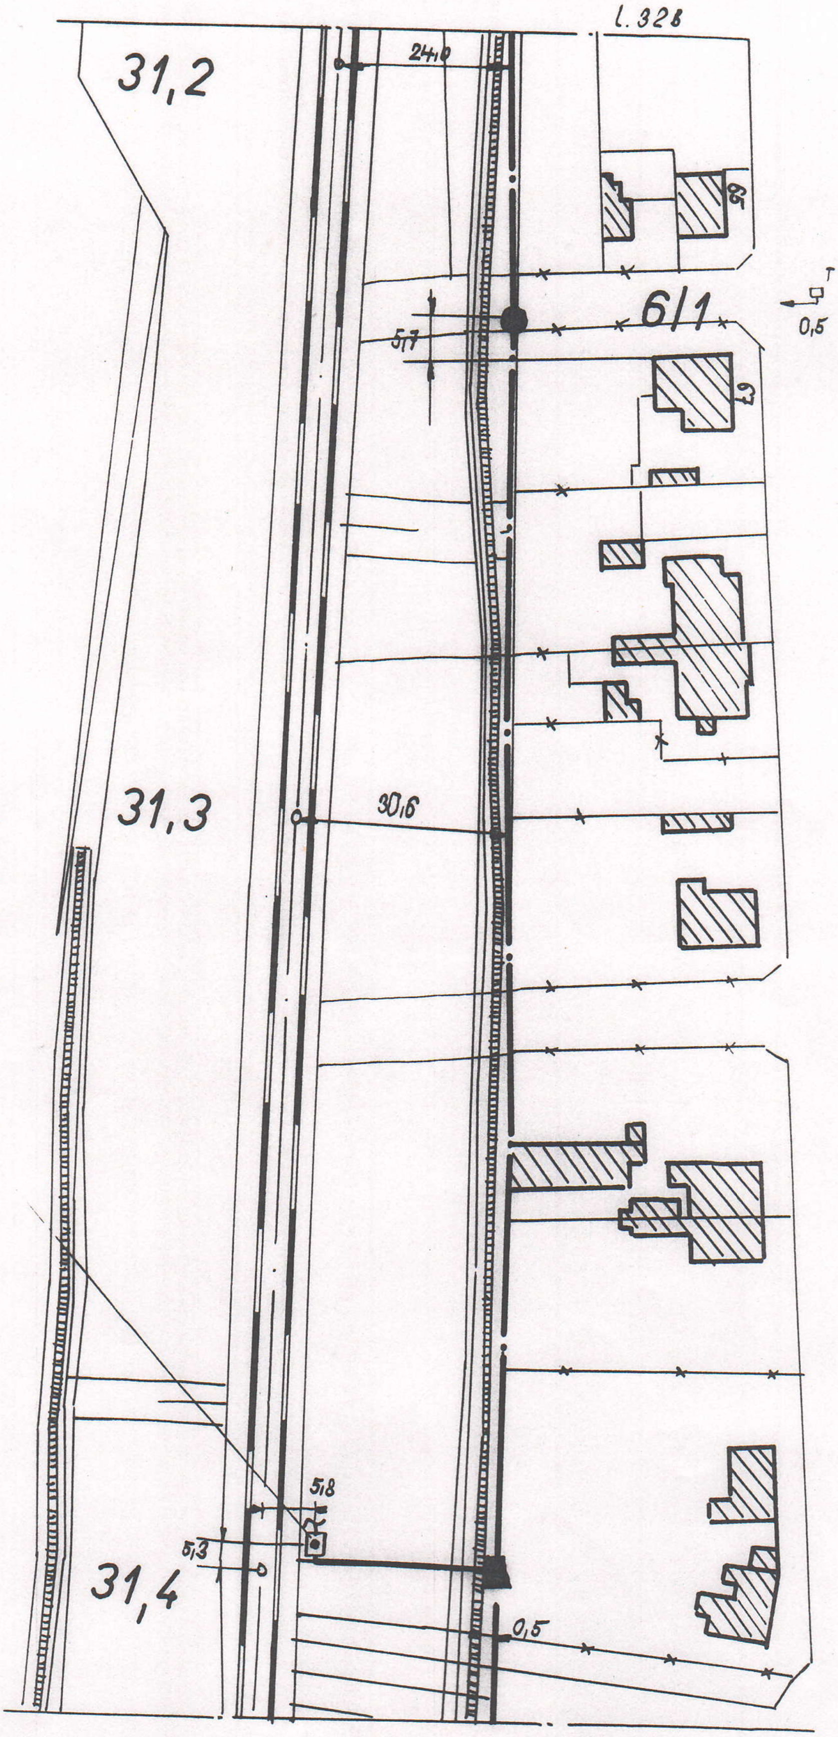

AŽD	Navrhl			Porucha čís.	Oldřichov-Bílina
	Kreslil			Oprava čís.	
1:1000	Zkoušel			Platí od	l. 33 B