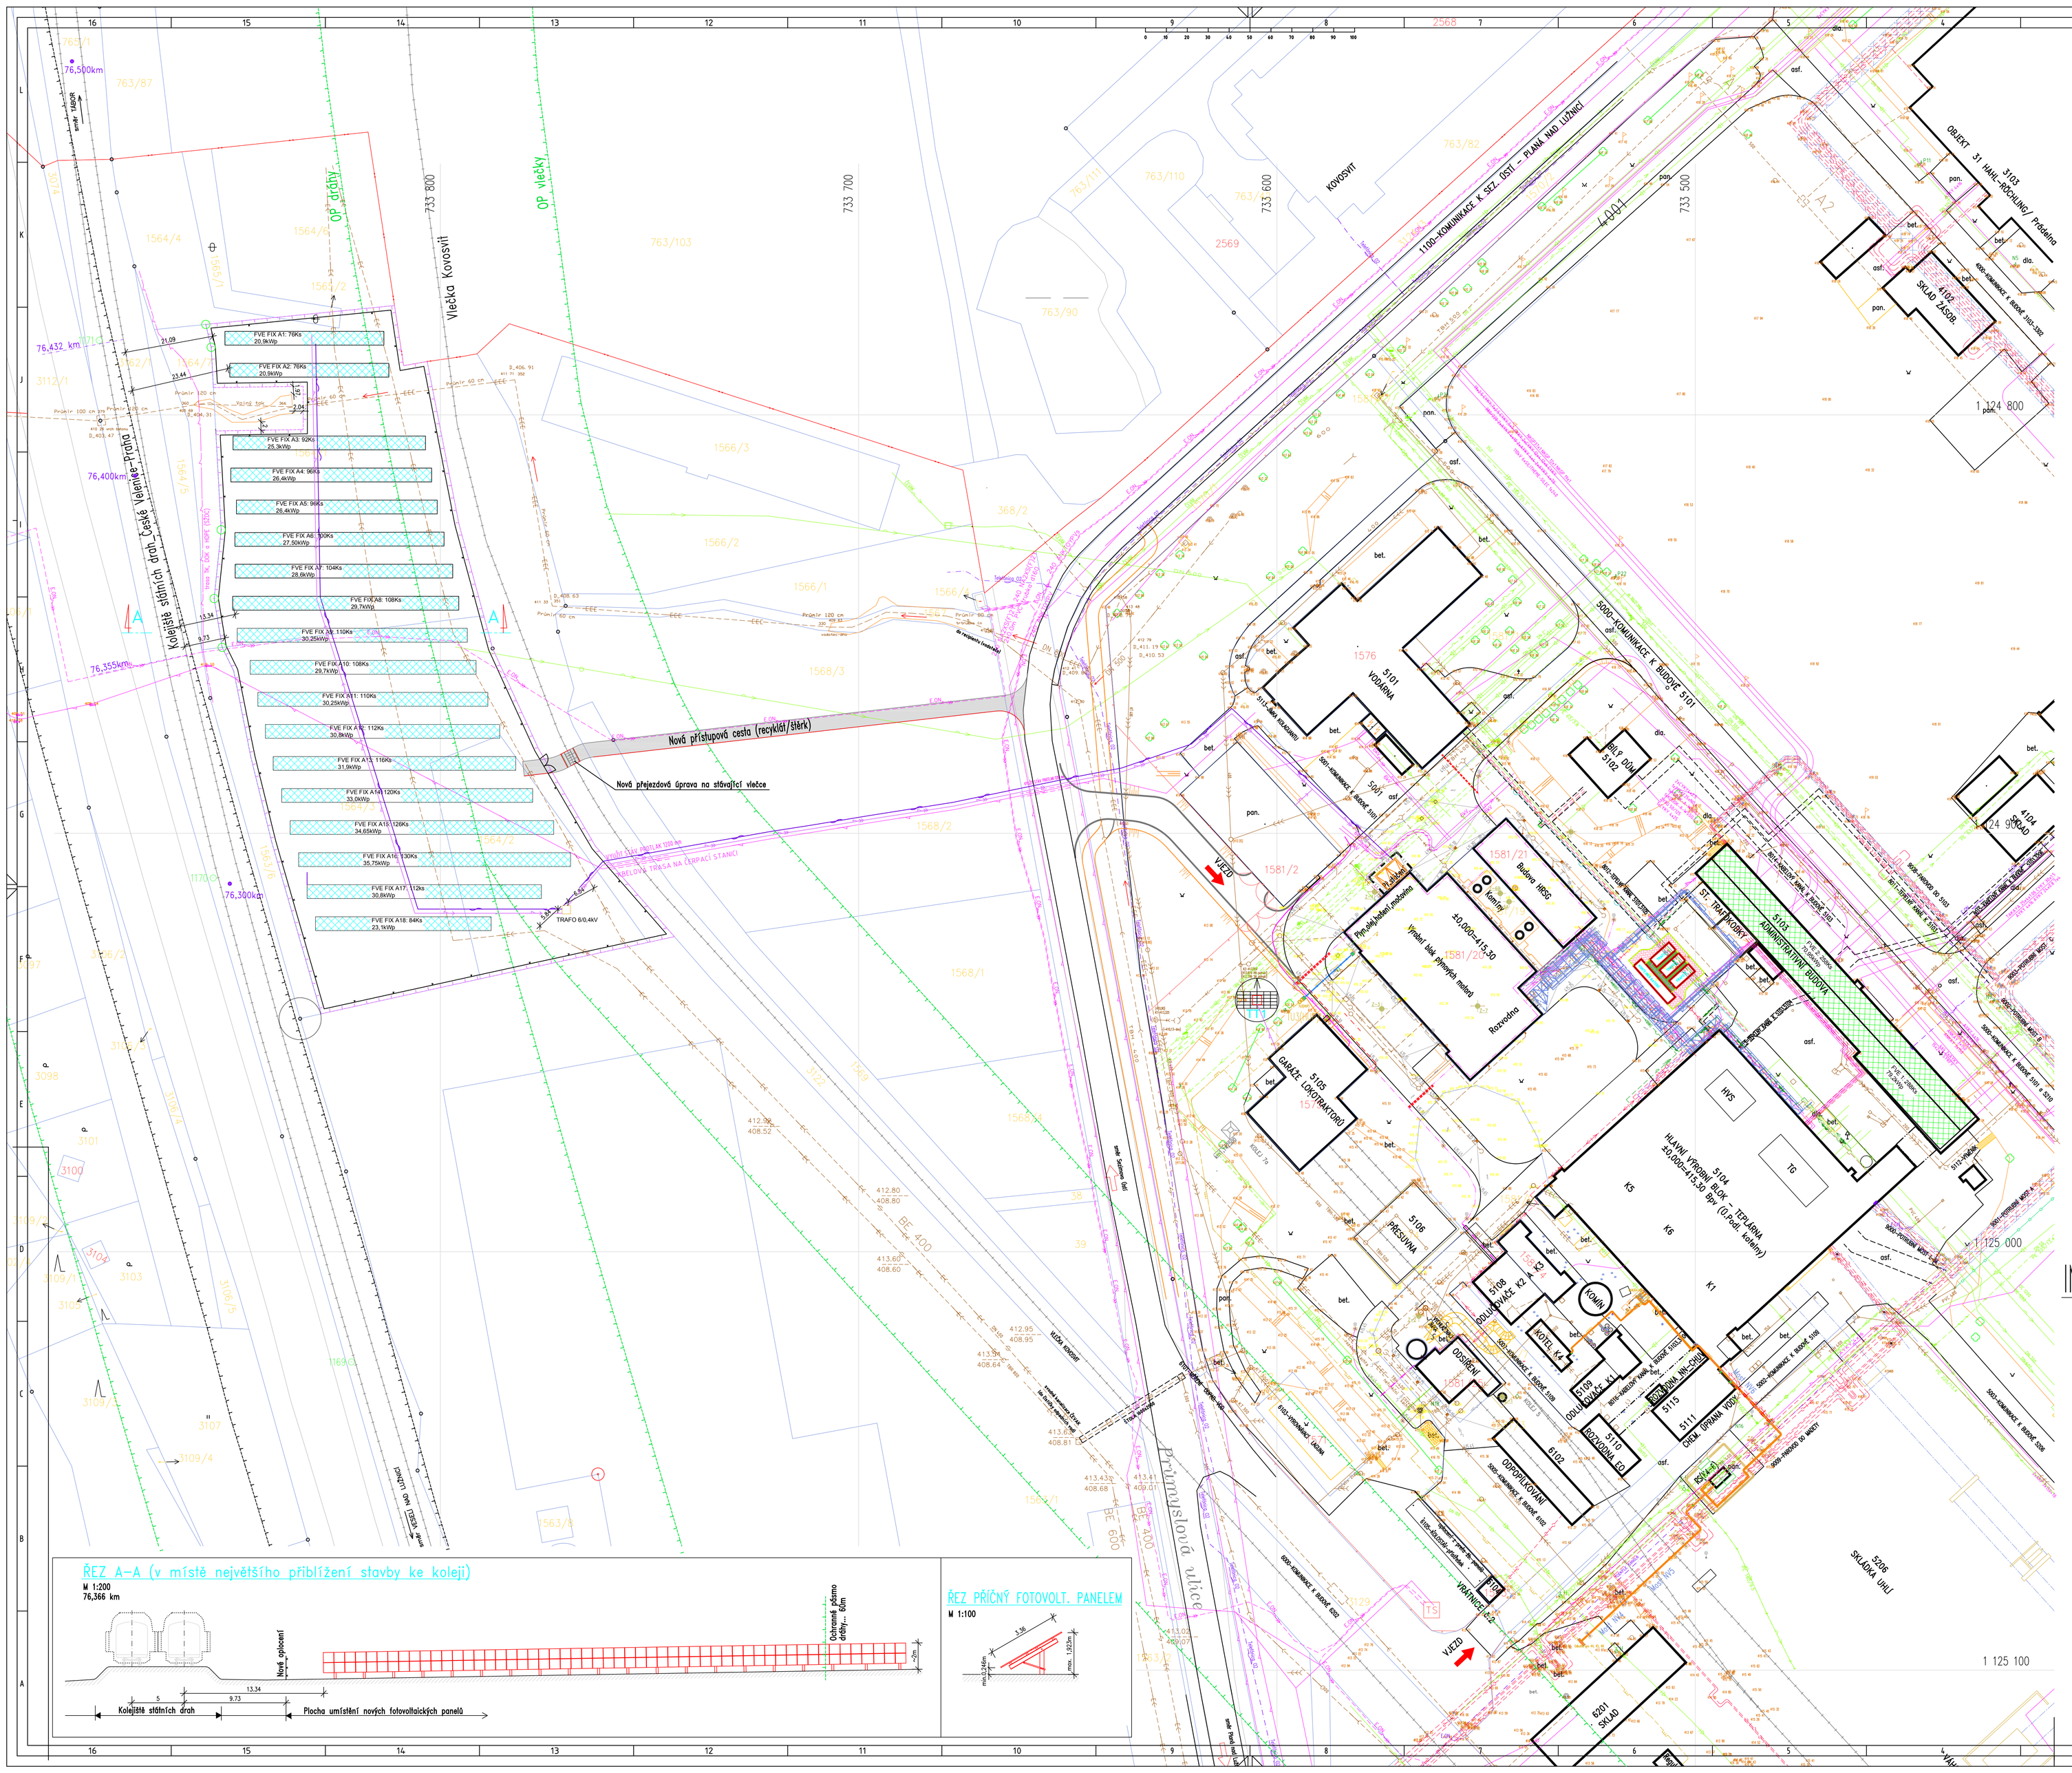

LEGENDA:

Průběhy stávajících inženýrských sítí jsou orientační

STÁVAJÍCÍ	NOVÉ (PŘEKLÁDANÉ)	POPIS
		Vedení silové VN podzemní
		Vedení silové NN nadzemní
		Vedení silové NN podzemní
		Vyvedení výkonu 10,5kV
		Vedení silové bez rozlišení
		Vedení VN E-ON
		Lampy veřejného osvětlení
		Slaboproudé kabely nadzemní
		Slaboproudé kabely podzemní
		Sítě společnosti Telefónica 02
		Sítě společnosti E-ON
		Plynovod nadzemní (bez rozlišení)
		Plynovod středotlaký nadzemní
		Plynovod vysokotlaký nadzemní
		Pitná voda
		Pitná voda – ČEVAK
		Vodovod (bez rozlišení)
		Voda filtrovaná
		Venkovní požární hydrant nadzemní
		Venkovní požární hydrant podzemní
		Soupě
		Chladicí voda – Přívod do strojovny plyn. motorů
		Průmyslová voda (napájecí voda)
		Zrušený / nefunkční vodovod
		Kanalizační sběrač – recipient
		Kanalizace (bez rozlišení druhu)
		Jednotná kanalizace do ČOV
		Kanalizace ČEVAK
		Kanalizace splašková
		Kanalizace dešťová
		Drenáže
		Parovod nadzemní
		Parovod podzemní
		Teplovod nadzemní
		Potrubí LTO
		Potrubí stlačeného vzduchu
		Dráha, vlečky
		Osy potrubních mostů
		Betonový sloup
		Ocelový příhradový sloup
		Podzemní kanály
		Oplocení (drátěný, kovový plot, vlastnictví z jedné strany)
		Hranice katastrálního území
		Hranice parcel
		Vnitřní kresba KN
		Komunikace (zpevněné plochy)
		Chodník
		Stromy
		Stavební objekty

OCHRANNÁ PÁSMA (OP)

- OP Vlečky ... 30m, OP dráhy... 60m
- OP komunikace II.třídy ... 15m
- OP výrobny elektřiny do 1kV ... 1m
- OP Vodovodu ... 1,5m
- OP Kanalizace ... 1,5m, nad Ø500 ... 2,5m
- OP Plynovodu ... 2,5m
- OP Plynovodu VTL ... 4m
- OP Podz. telekomunikačního vedení ... 1,5m

ZNAČKY

MAPOVÉ ZNAČKY ČSN 01 3411

- BOD ČS. TRIGONOMETRICKÉ SÍTĚ
- ZÁHRADA
- LOUKA
- PARKOVÁ ÚPRAVA (TRÁVNÍK)
- DOPRAVNÍ ZAŘÍZENÍ
- MECHANICKÉ ZÁVORY
- DOPRAVNÍ ZNAČKA
- KOMÍNEK MŮŽE VÝHA NAVÝŠENÝ ZNAK
- ELEKTRICKÉ ZAŘÍZENÍ

LEGENDA FVE:

- FVE 1 Instalace na střeše stávajícího objektu 79,2kWp
- FVE 2 Instalace na střeše stávajícího objektu 70,95kWp

ROOFTOP CELKEM: 150,15kWp

FVE FIX A1–A18 Instalace na volném prostranství, p.č. 1564/1, p.č. 1564/3 a 1564/2 515,9kWp

GREENFIELD CELKEM: 515,9kWp

FVE TT1 Polohovací systém FVE 7,35kWp

TT CELKEM: 7,35kWp

Objekty akumulace energie technologická kontejnery na betonovém základu

INSTALOVANÝ VÝKON FVE CELKEM: 673,4kWp

ŘEZ A–A (v místě největšího přiblížení stavby ke koleji)

M 1:200
76,366 km

ŘEZ PŘÍČNÝ FOTOVOLT. PANELEM

M 1:100

Poznámka:

– ZAKRESLENÍ INŽ. SÍTÍ JE SCHEMATICKÉ A ORIENTAČNÍ, PRO KONKRÉTNÍ POTŘEBY JE NUTNÉ DOTČENÉ NEBO ZÁJMOVÉ PLOCHY PODROBNĚ PROVĚŘIT A ZAMĚŘIT S PŘESNOSTÍ DANOU ÚČELEM A POŽADAVKY PŘEDPOKLÁDANÉ ČINNOSTI

Výškový systém Bpv
SOUŘADNÝ SYSTÉM S-JTSK

REVIZE	DATUM	POPIS	VYPRACOVAL	KONTROLOVAL	SCHVÁLIL
E	02/2018	odstranění trafa, úprava umístění v blízkosti VKP aktualizace FV modulů za 275Wp/ks	Picek	Picek	Picek
C	02/2018	Změna oplocení pozemku p.č. 1564/1	Picek	Picek	Picek
B	11/2017	Změna příjezdové cesty na pozemek p.č. 1564/1	Picek	Picek	Picek
A	09/2017	Upřesnění technického řešení	Holas	Picek	Picek

MĚŘÍTKO	VYPRACOVAL	Ing. Jaroslav Holas
1:500	KONTROLOVAL	Ing. Tomáš Picek
1:200	SCHVÁLIL	Ing. Tomáš Picek
	DATUM	05.2017

AKCE: FOTOVOLTAICKÁ ELEKTRÁRNA S AKUMULACÍ TEPLÁRNY PLANÁ NAD LUŽNICÍ

NÁZEV: C. – SITUACE STAVBY
Koordinační situace stavby

TERMS
PLANÁ 67
37006 Č.BUDĚJOVICE fax: 387 685 125
CZECH REPUBLIC
tel.: 387 685 100
e-mail: terms@terms.eu

ZAK. Č. 1726100197 POŘ. Č.

STUPEŇ DOKUMENTACE	POČET A4	POŘ. Č.
DSP	16(A0)	C.2.

ČÍSLO VÝKRESU: 17Z197–Z02 REVIZE: E

0 20 40 60 80 100 mm