


REKONSTRUKCE A DOPLNĚNÍ EOVS V ŽST ROZTOKY U PRAHY, LIBČICE N.VLTAVOU


PŘEHLEDOVÉ SCHÉMA DDTS ŽDC

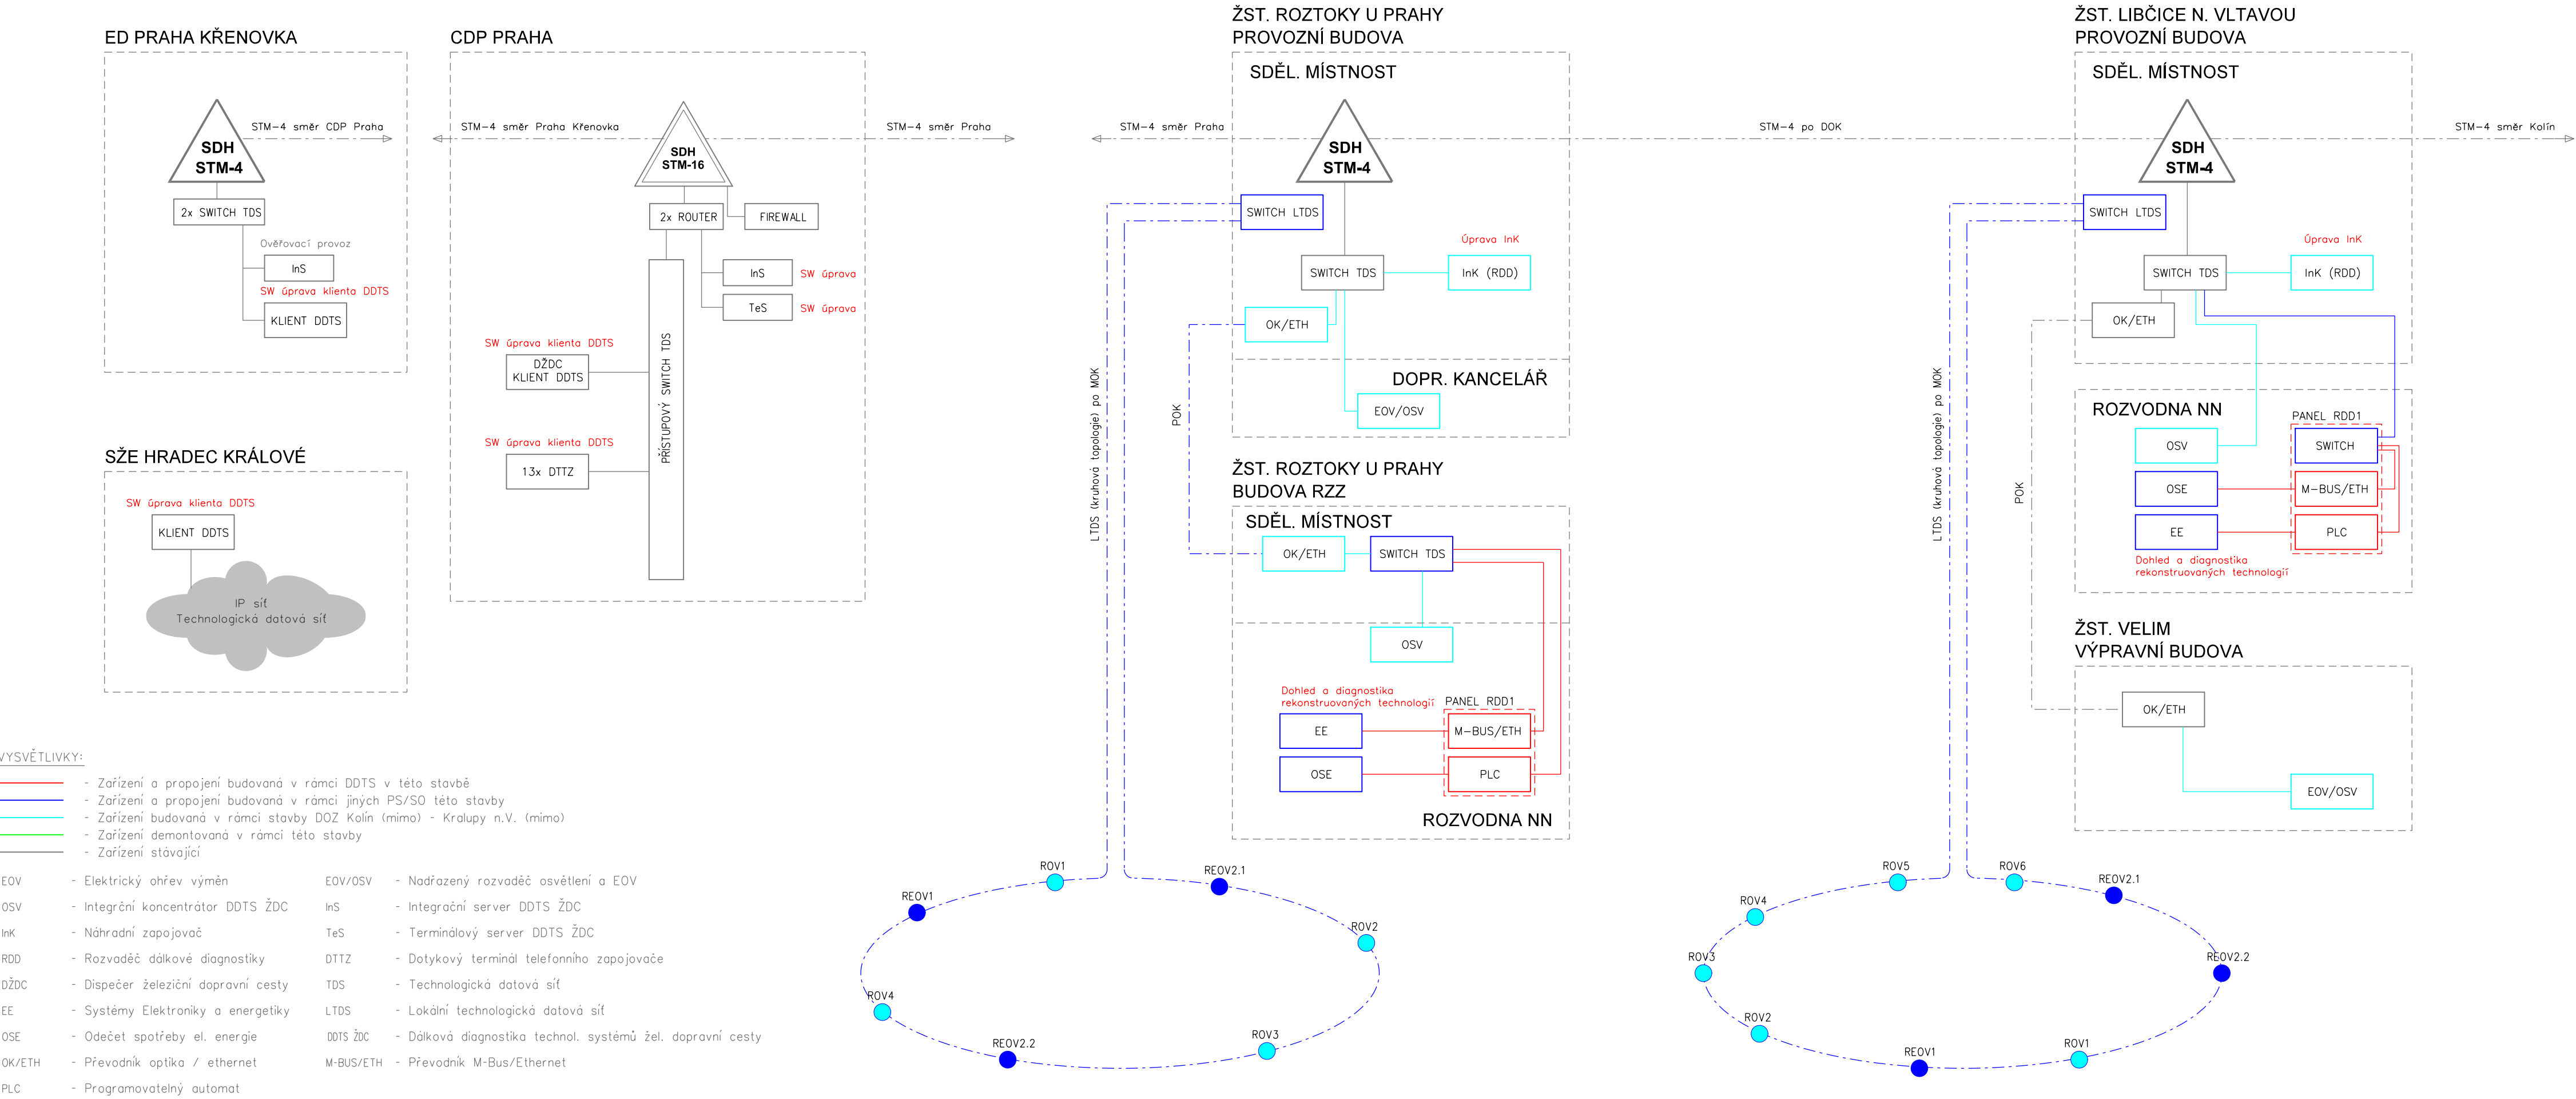

VÝŠKOVÝ SYSTÉM BpV SOUŘADNICOVÝ SYSTÉM S-JTSK

Číslo změny:	Obsah změny:	Datum změny:
01	-	-
02	-	-
03	-	-

Investor:	Správa železniční dopravní cesty, s.o. Dlážděná 1003/7 110 00 Praha 1
	

Vedoucí sdružení:	SUDOP PRAHA a.s. Olšanská 1a, 130 80 Praha 3 tel.: +420 267 094 111 fax: +420 224 230 316 e-mail: praha@sudop.cz	Hlavní inženýr projektu: ING. KAREL KOŠAŘ
		Garant profese: ING. MARTIN ŠTROF

Středisko: ELEKTROTECHNIKY, TRAKCE, SDĚLOVACÍ A ZABEZPEČOVACÍ TECHNIKY			
Vedoucí střediska:	Odpovědný projektant SO, IO, PS:	Vypracoval:	Kontroloval:
ING. MARTIN RAIBR	ING. ONDŘEJ KRUPÍČKA	ING. ONDŘEJ KRUPÍČKA	ING. MARTIN ŠTROF

Název akce: REKONSTRUKCE A DOPLNĚNÍ EOVS V ŽST ROZTOKY U PRAHY A LIBČICE NAD VLTAVOU		Číslo smlouvy: 15 526 208
Část:		Projektový stupeň: PD
Datum:		06.2016
Číslo části:		D.2.5
D.2 ŽELEZNIČNÍ SDĚLOVACÍ ZAŘÍZENÍ		
Měřítko:		Počet formátů: 4xA4
Název přílohy:		Číslo přílohy: 4
PŘEHLEDOVÉ SCHÉMA DDTS ŽDC		