




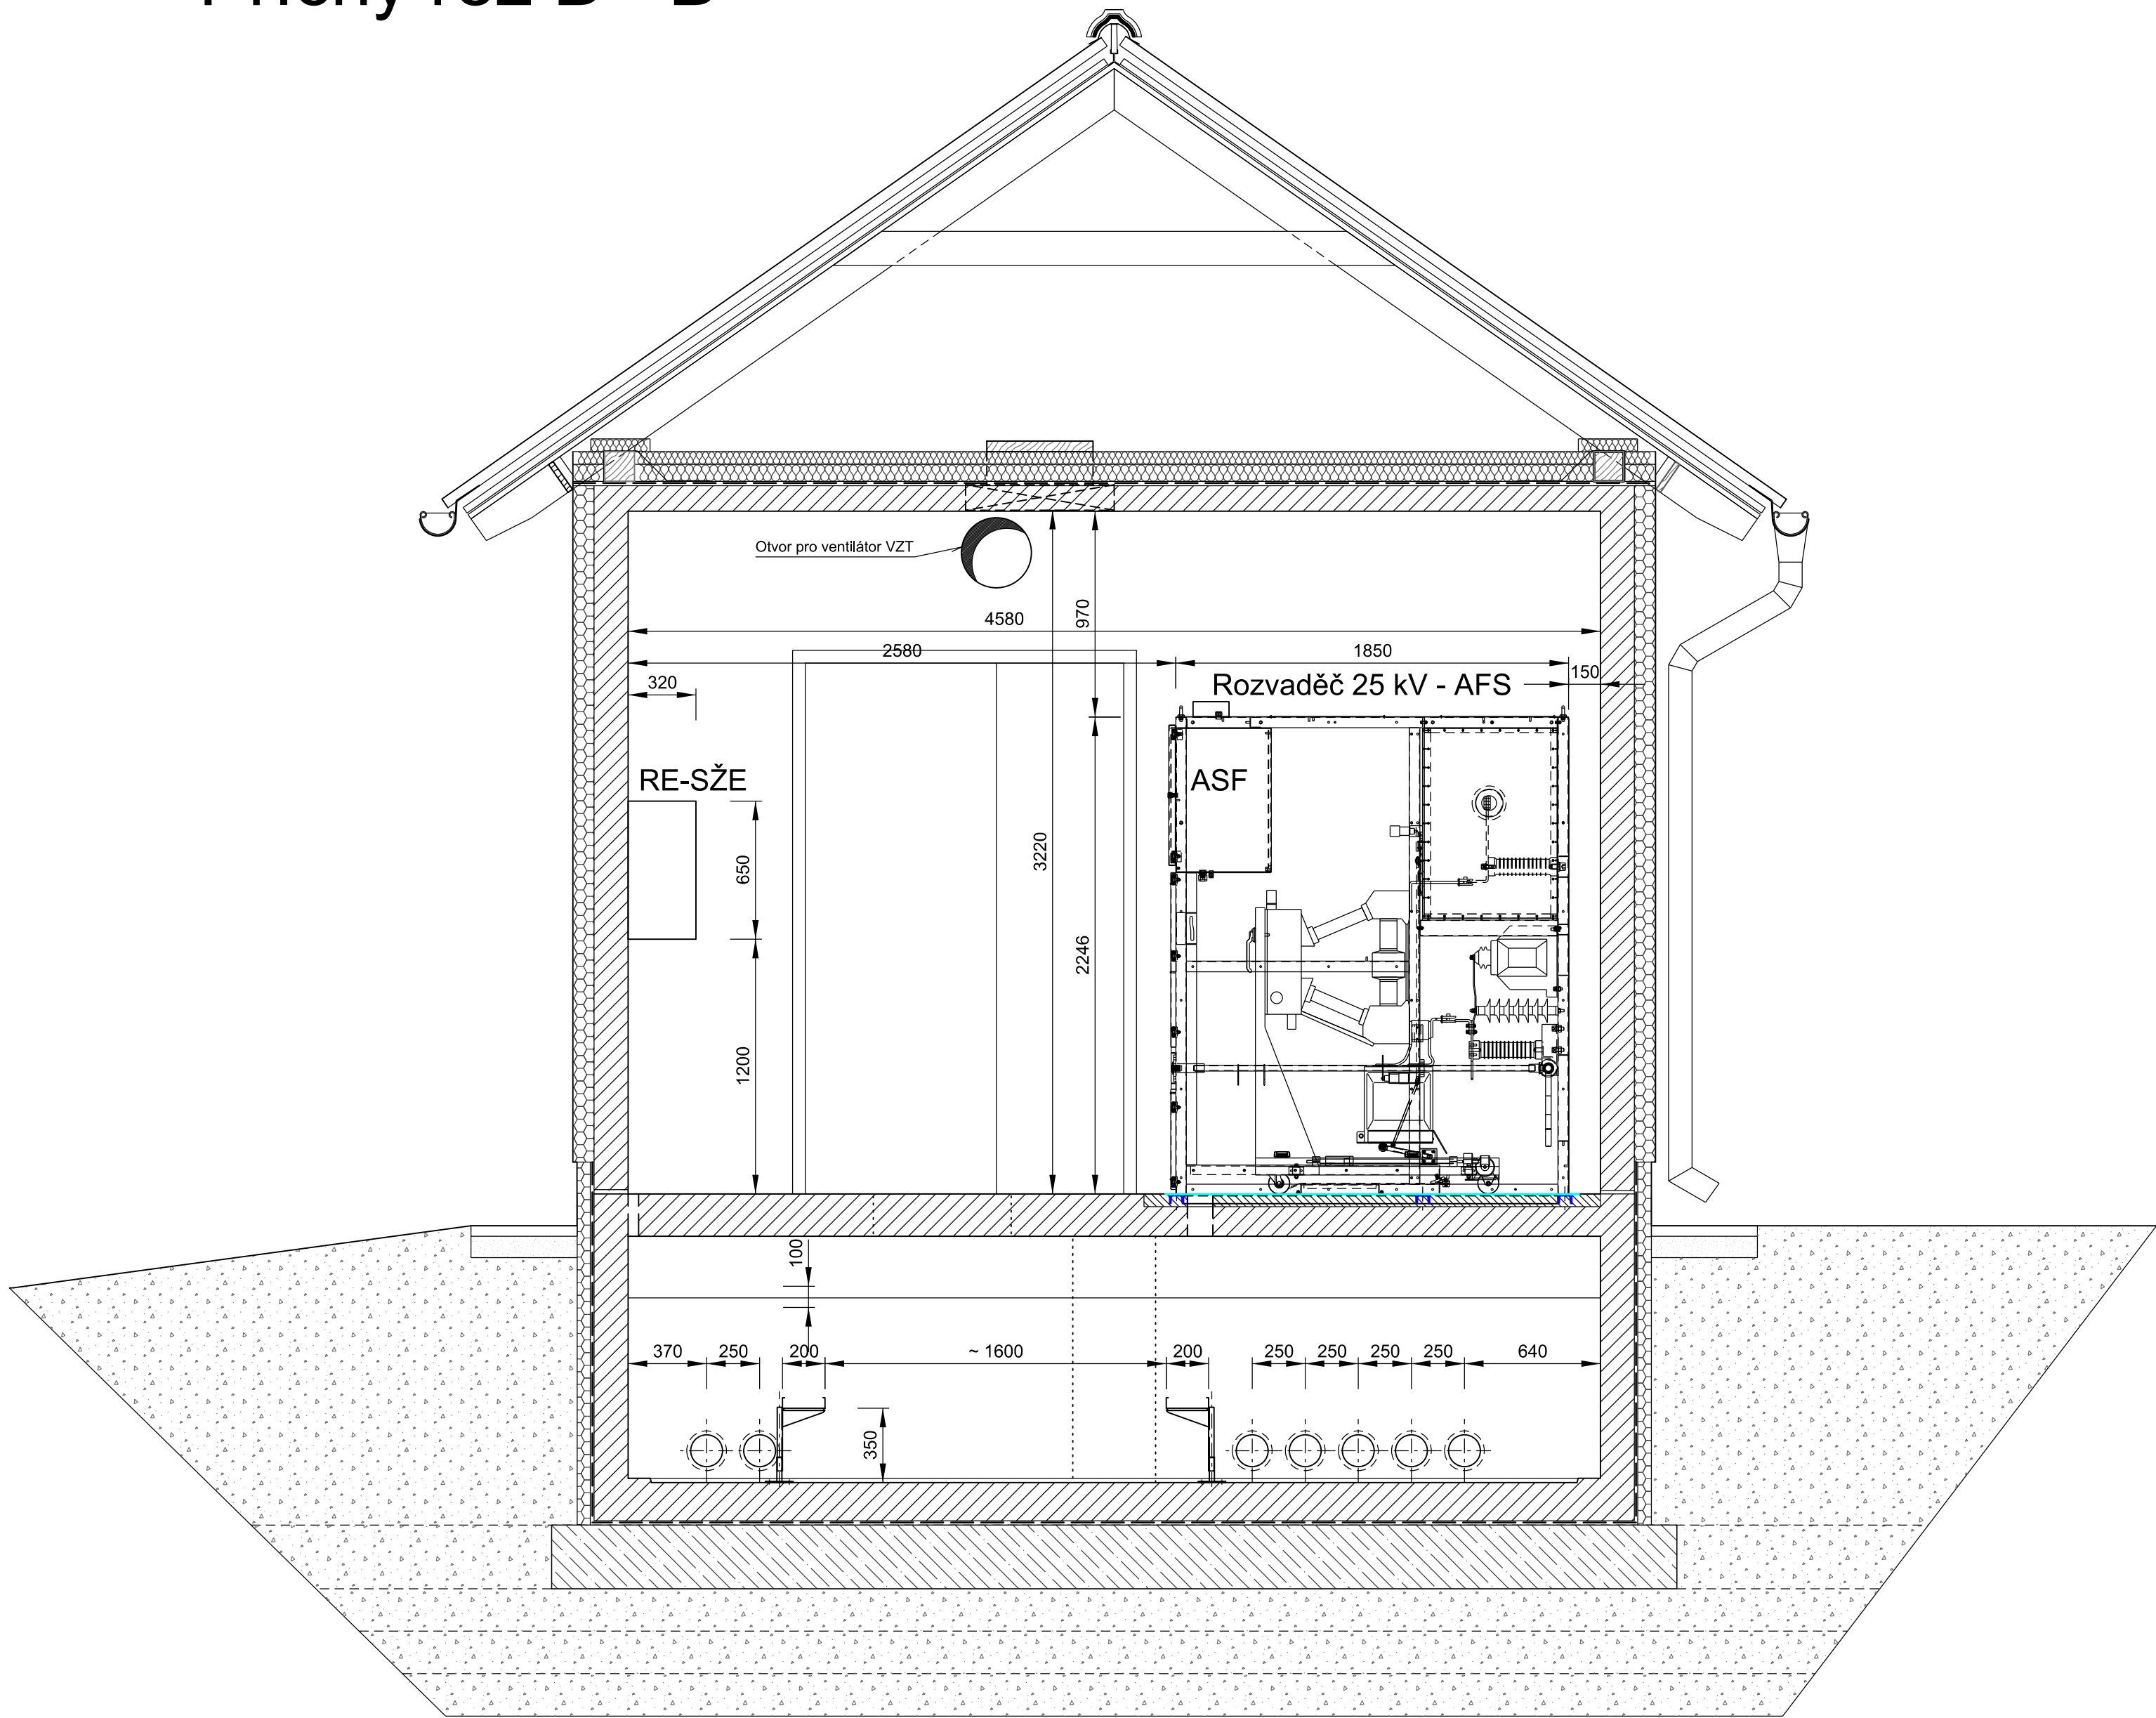


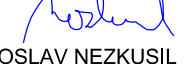
Příčný řez B - B



Číslo změny:	Obsah změny:	Datum změny:
01	-	-
02	-	-
03	-	-

Objednatel:	Správa železniční dopravní cesty, státní organizace Dlážděná 1003/7, 110 00 Praha 1		
	Stavební správa západ Sokolovská 278, 190 00 Praha 9		

Generální projektant:	SUDOP PRAHA a.s. Olšanská 1a, 130 80 Praha 3 tel.: +420 267 094 111 fax: +420 224 230 316 e-mail: praha@sudop.cz	Hlavní inženýr projektu: ING. MIROSLAV NEZKUSIL Garant profese: -
		

Středisko: ELEKTROTECHNIKY, TRAKCE, SDĚLOVACÍ A ZABEZPEČOVACÍ TECHNIKY			
Vedoucí střediska:  ING. MARTIN RAIBR	Odpovědný projektant SO, IO, PS:  ING. JIŘÍ VELEBIL	Vypracoval:  ING. JIŘÍ VELEBIL	Kontroloval:  ING. MIROSLAV NEZKUSIL

Název akce:	Číslo smlouvy: 15 484 208	
	Projektový stupeň: PROJEKT	
Část:	Datum: 03/2016	
	Číslo části: D.3.4	
PS 01.1 SpS LUŽANY, TECHNOLOGIE	Měřítko: 1 : 25	
	Počet formátů: 6 x A4	
Název přílohy:	Číslo přílohy: 9	
	PŘÍČNÝ ŘEZ B - B TECHNOLOGIE SpS LUŽANY	