


ZÁKLAD PRO STOŽÁR ABACUS T061RLS - 6m na vetknutí

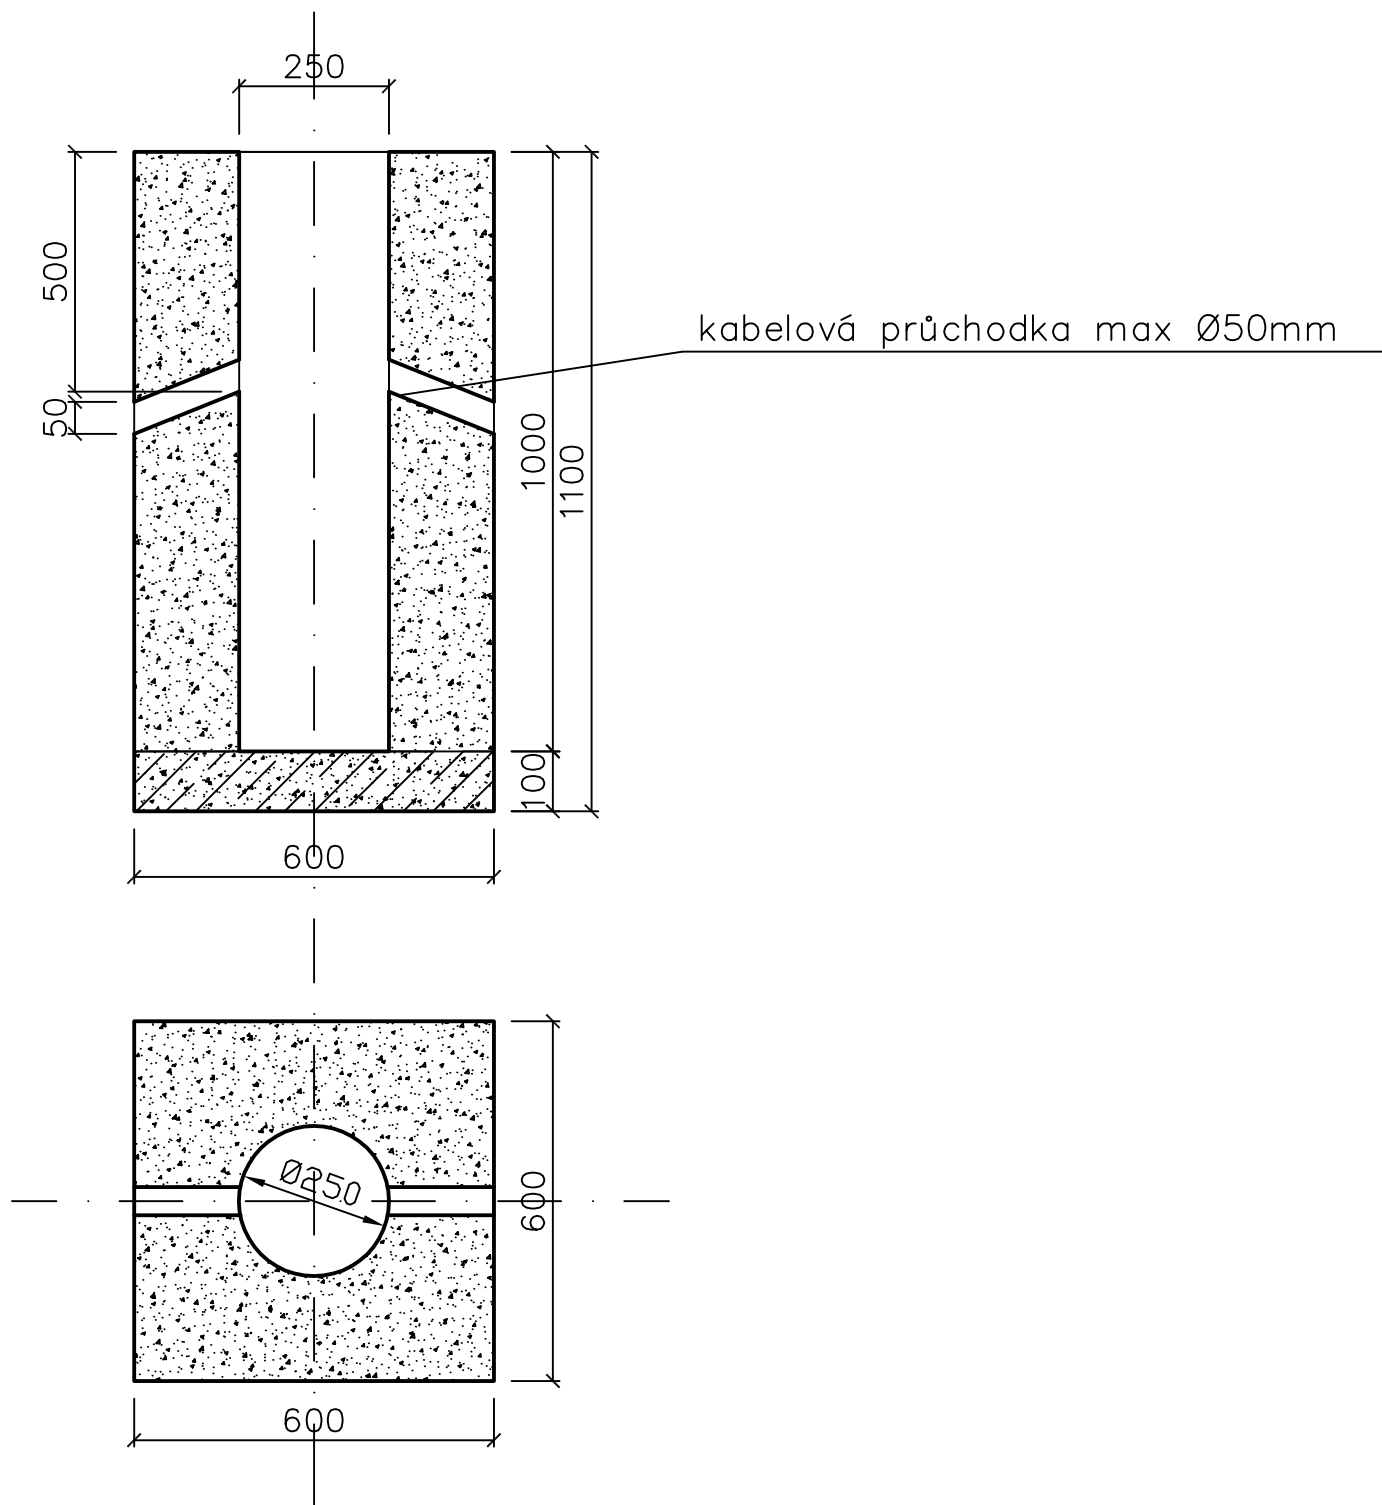

NÁVAREK NA STOŽÁRU = ÚROVEŇ VETKNUTÍ
(NAD NÁVARKEM JE 6cm REZERVA, NAPŘ. ZÁMKOVÁ DLAŽBA)
ZÁKLADOVÉ PATKY STOŽÁRŮ JSOU PROVÁDĚNY Z BETONU C16/20



ABATEC CZ, s.r.o.
Hrnčířská 31
602 00, Brno
Tel: (+420) 545 211 886
Email: info@abatec.cz

Název: Výkres základu sklápěcího stožáru 6m - T061RLS

Vzor: pro únosnost zeminy
Rdt => 150 kPa

Výkres: T061RLS

Datum: 04/2016

Měřítko: