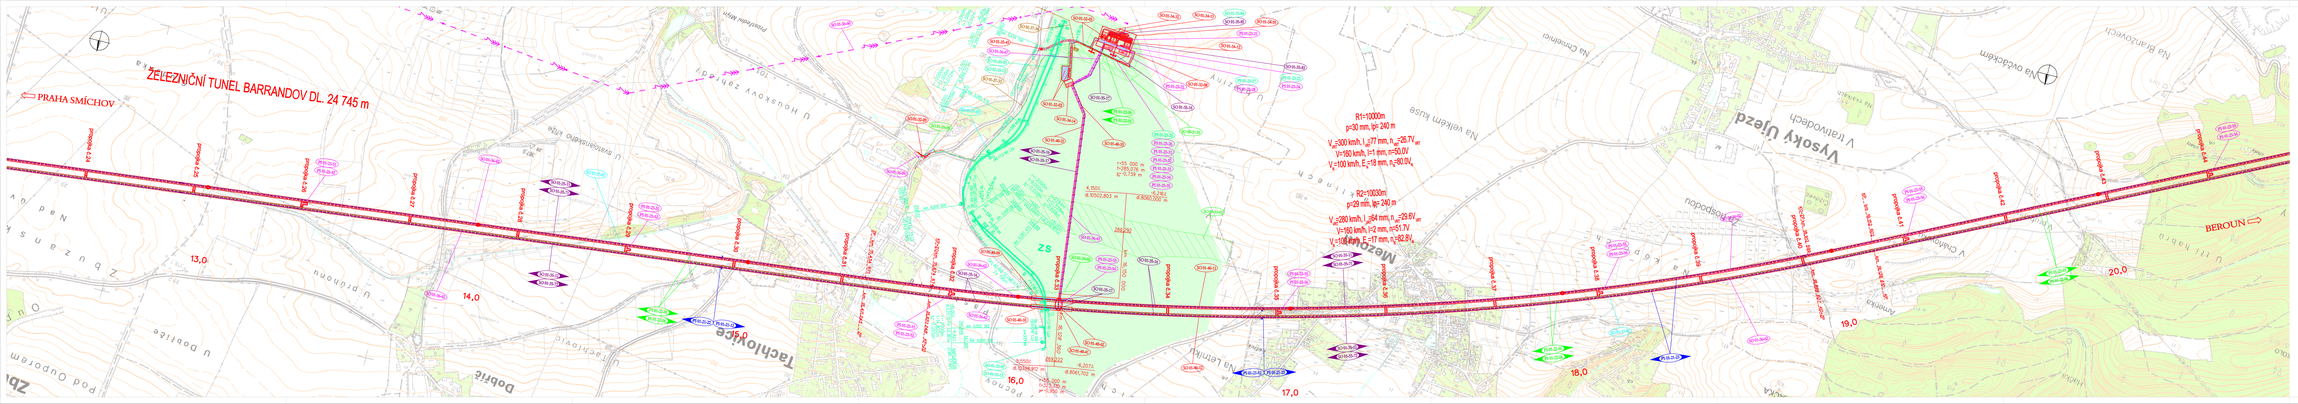
ŽELEZNIČNÍ TUNEL BARRANDOV DL. 24 745 m
PRAHA SMÍCHOV
BEROUN
Tachlovice
Dobřichovická
Vysoký Újezd
V Tratích
Na Velkém Kluse
Na Chemlíně
Na Ořechách
Na Břízkovech
Zbuzanská
