



Traťová rychlost: 100 km/hod
Zábrzdná vzdálenost: 700 m

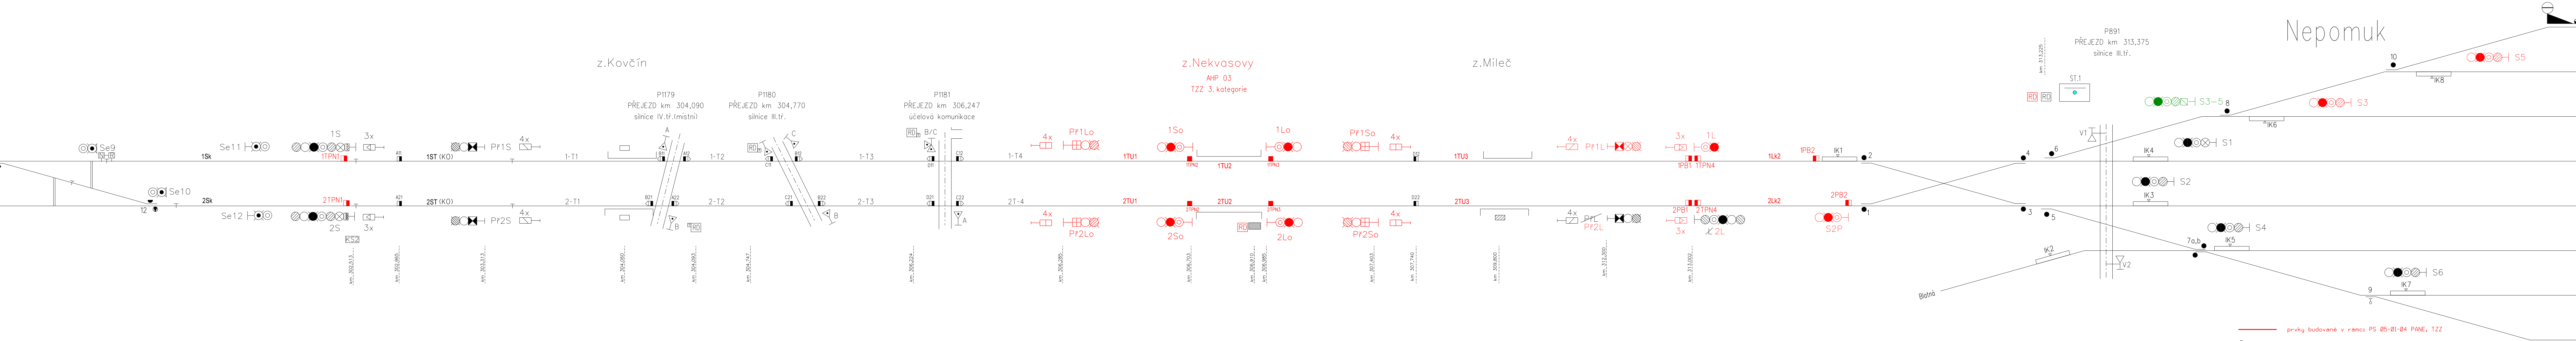

prvky budované v rámci PS 05-01-04 PANE, TZZ

Pozn.
Kilometrické polohy nověstidel (izol.styků) jsou pouze orientační

ODPOVĚDNÝ PROJEKTANT	ING. JAN ŘÍČAR	 tms projekt s.r.o. DUBIČNĚ 106, 373 71 RUDOLFOV IČO : 48200891, DIČ : CZ48200891 PROJEKČNÍ PRACOVISTĚ PLZEŇ WENZIGOVA 8, 301 48 PLZEŇ tel.: 378 229 850-55, fax 378 229 870	
NAVŘHL, VYPRACOVAL	ING. ZDENĚK PELECH		
KRESLIL	ING. ZDENĚK PELECH		
KONTROLOVAL	ING. JAN ŘÍČAR		
OBJEDNATEL	Správa železniční dopravní cesty, s.o., Stavební správa západ		
PERONIZACE V ŽST. PAČEJOV A ZVÝŠENÍ RYCHLOSTI V KM 299,650 - 304,009 PS 05-01-04 PANE, traťové zabezpečovací zařízení		DATUM	11/2014
		ÚČEL	Přípravná dokumentace
		POČET FORMÁTŮ	7x A4
		MĚŘÍTKO	-
Situační schéma zab. zař.		ČÁST DOKUMENTACE:	PŘÍLOHA ČÍSLO:
		D.1.2.2	0201