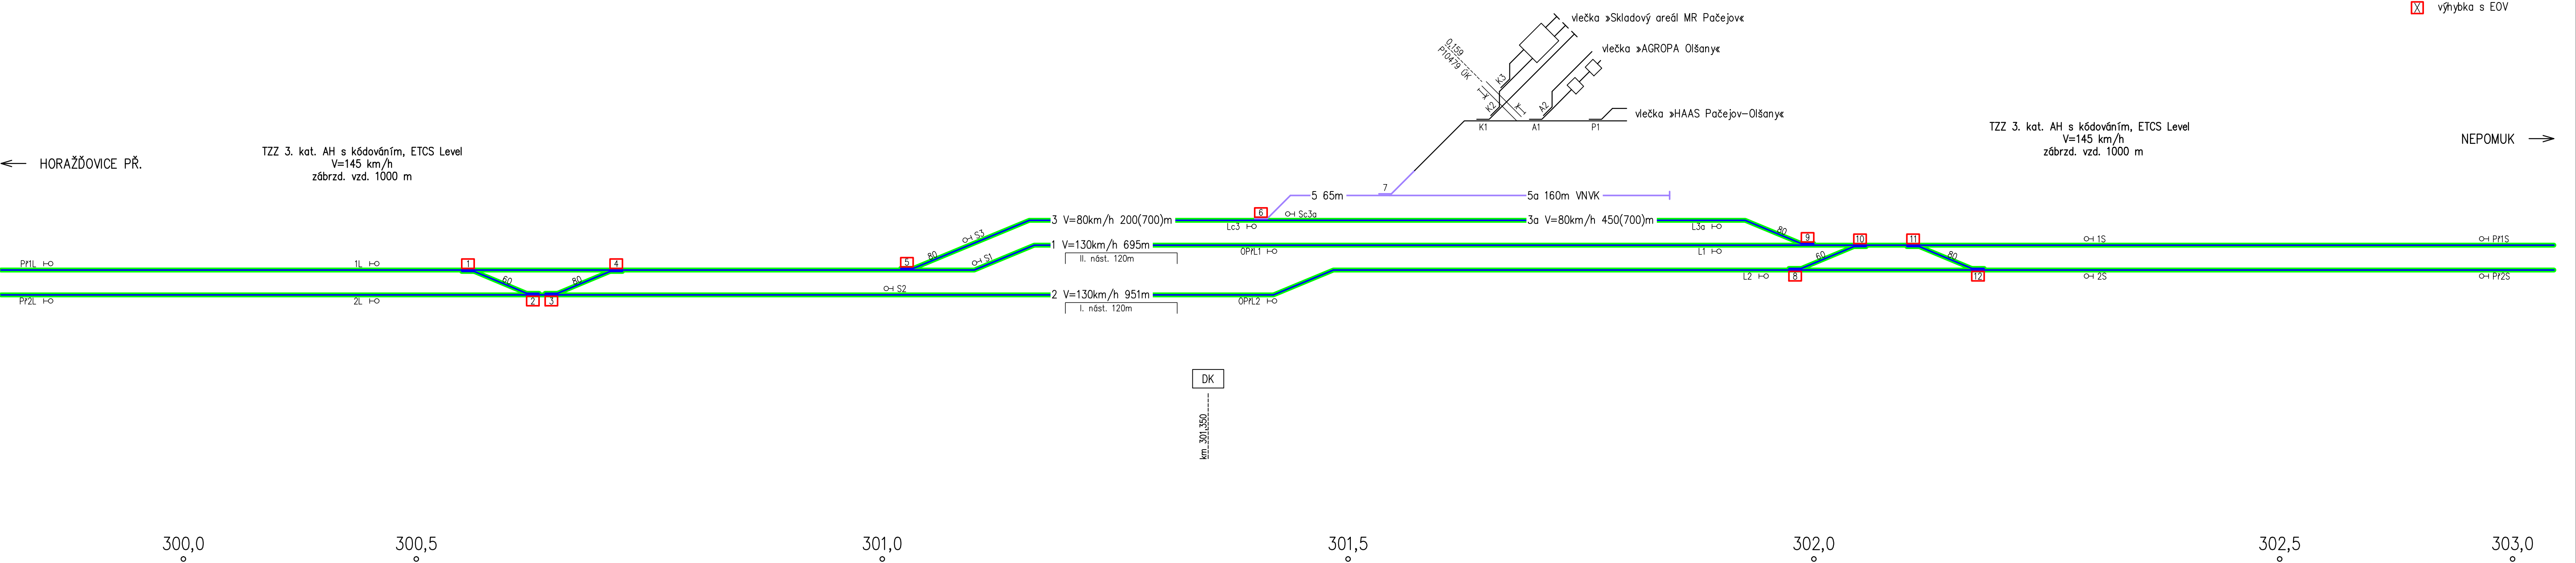




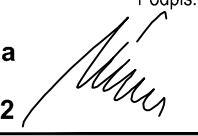
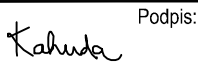

žst. PAČEJOV
SZZ 3. kat. ES

LEGENDA

- dopravní kolej
- manipulační kolej
- vlečková kolej
- kolej s trakčním vedením
- výhybka s EOv



Dokumentace se zpracováním připomínek 09. 2014

Změna:		Název změny:		Datum:	Provedl:
Investor, objednatel:					
		Správa železniční dopravní cesty, státní organizace			
		Dlážděná 1003/7 110 00 Praha 1			
		kontaktní adresa: Správa železniční dopravní cesty, s.o. Stavební správa západ se sídlem v Praze Sokolovská 278/1955, 190 00 Praha 9			
METROPROJEKT Praha a.s. nám. I. P. Pavlova 2/1786 120 00 Praha 2 generální ředitel: Ing. David Krása tel.: +420 296 154 105 www.metroprojekt.cz info@metroprojekt.cz				Souprava číslo:	
HIP: Ing. Jiří Ůleha tel.: +420 233 089 412		Podpis: 		Název a účel díla: Peronizace v ŽST Pačejov a zvýšení rychlosti v km 299,650 - 304,009	
Stupeň: PŘÍPRAVNÁ DOKUMENTACE					
Zpracovatelský útvar: S 71 tel.: +420 296 154 325		Vedoucí útvaru: Ing. Tomáš Mach		Název části díla: Stavební část Trakční a energetická zařízení Ohřev výměn (EOV)	
Odpovědný projektant: Ing. Jan Kahuda		Podpis: 		Název přílohy: Schéma dopravní technologie	
Vypracoval: Ing. Jan Kahuda		Podpis: 			
Skart. znak: V20/2035		Datum: 09/2014			
Počet formátů: 5xA4		Měřítko: -		IČD: 13 6203 05 03 04 00	
				Změna: - Číslo příl.: 003	